

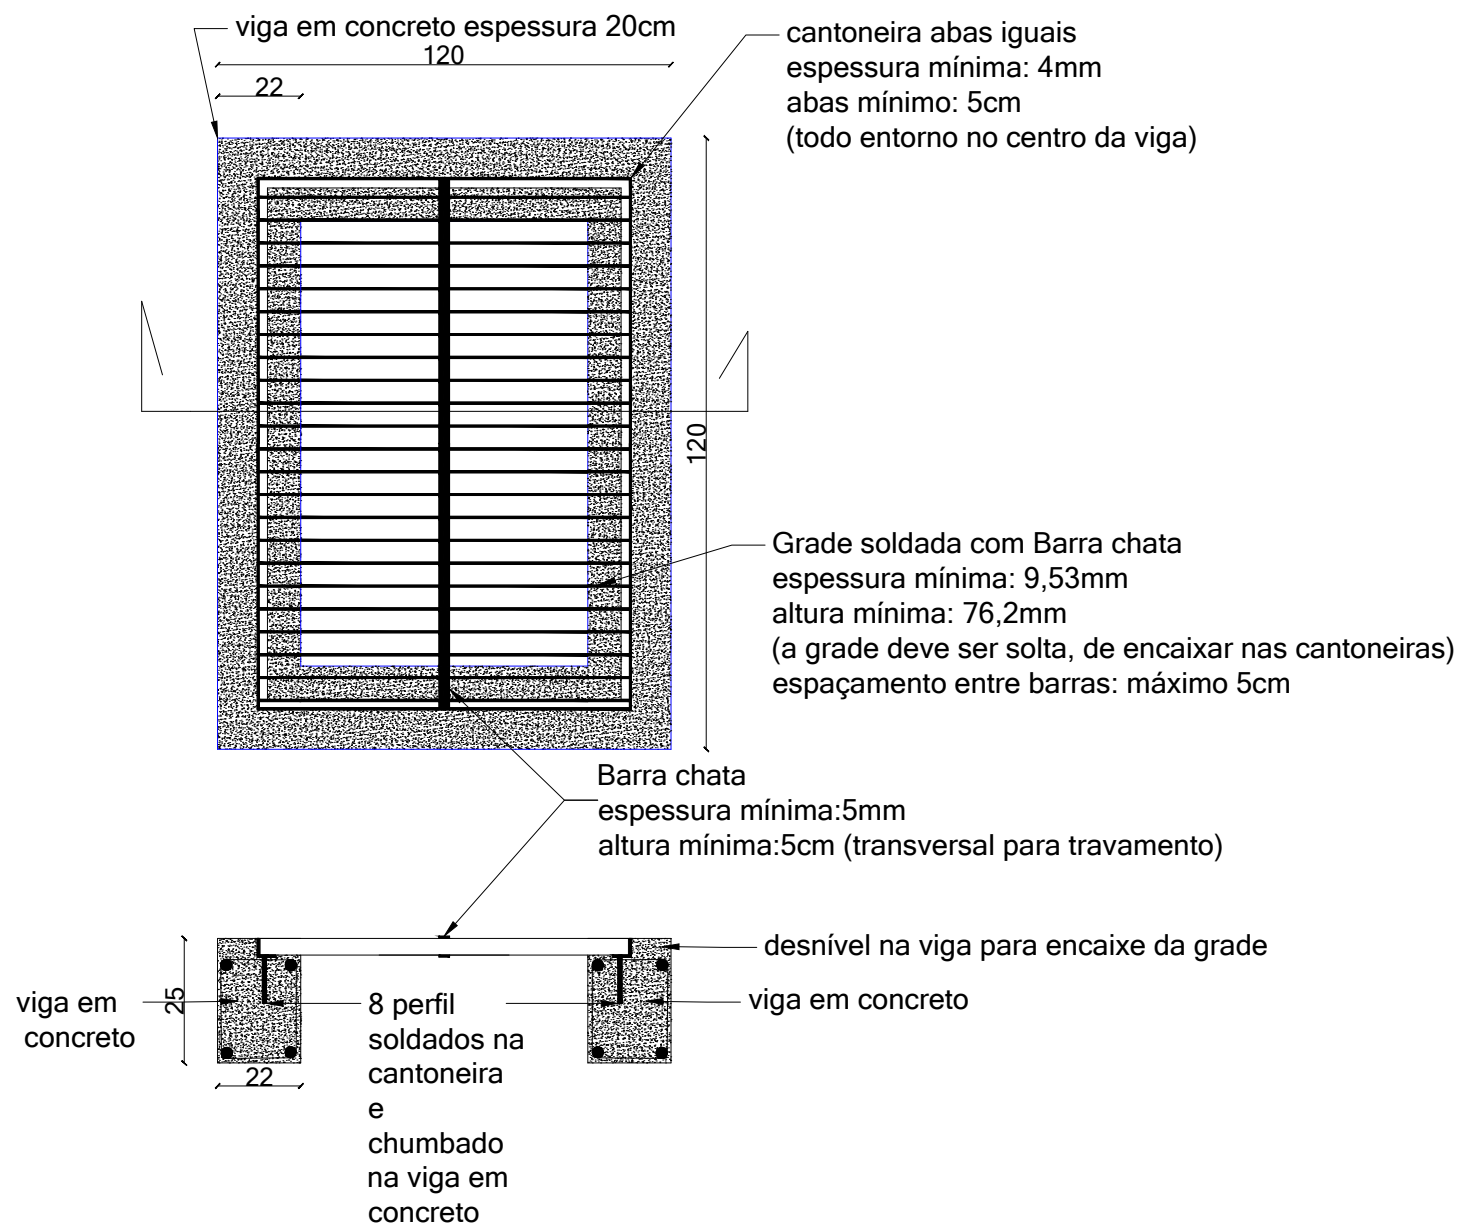
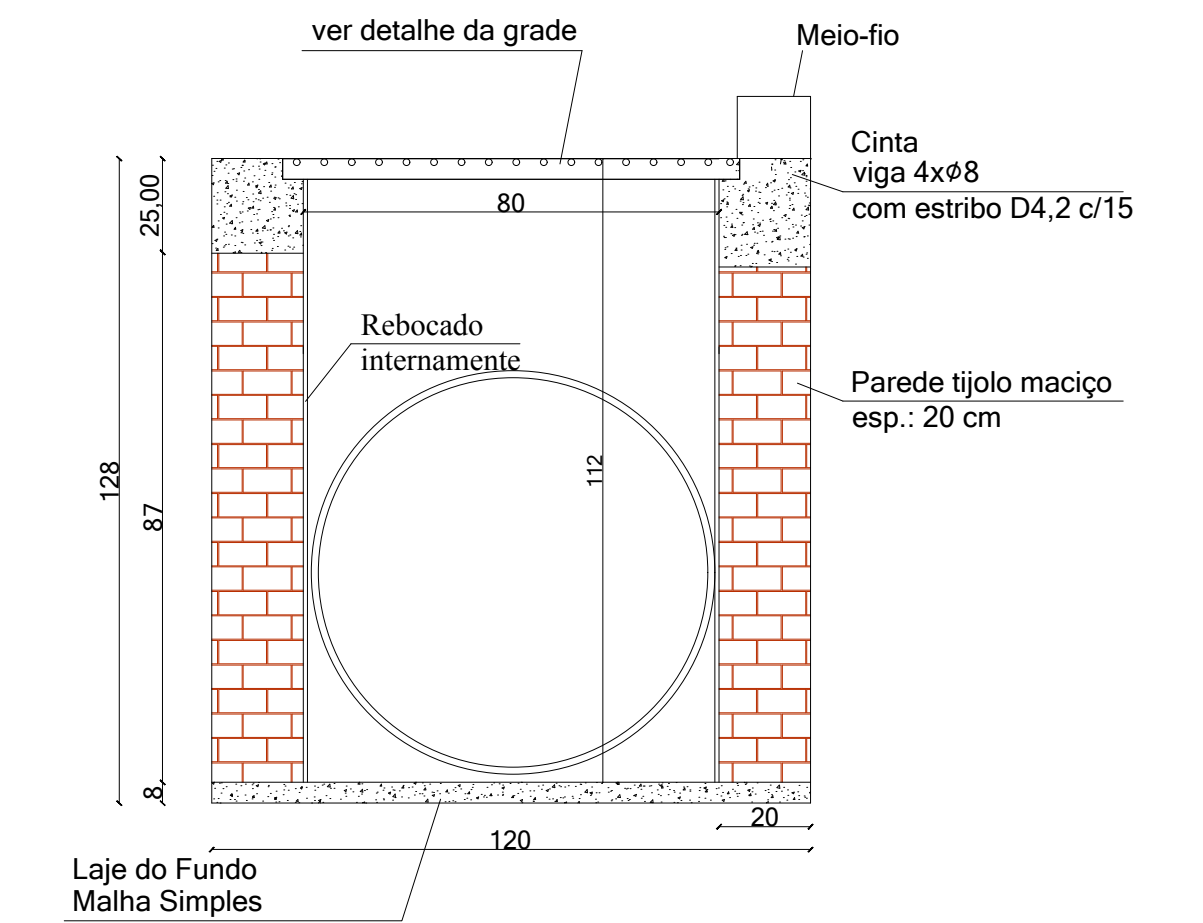


PLANTA BAIXA DE DRENAGEM PLUVIAL  
Escala: 1/1100

Boca de Lobo 1,20x1,20m

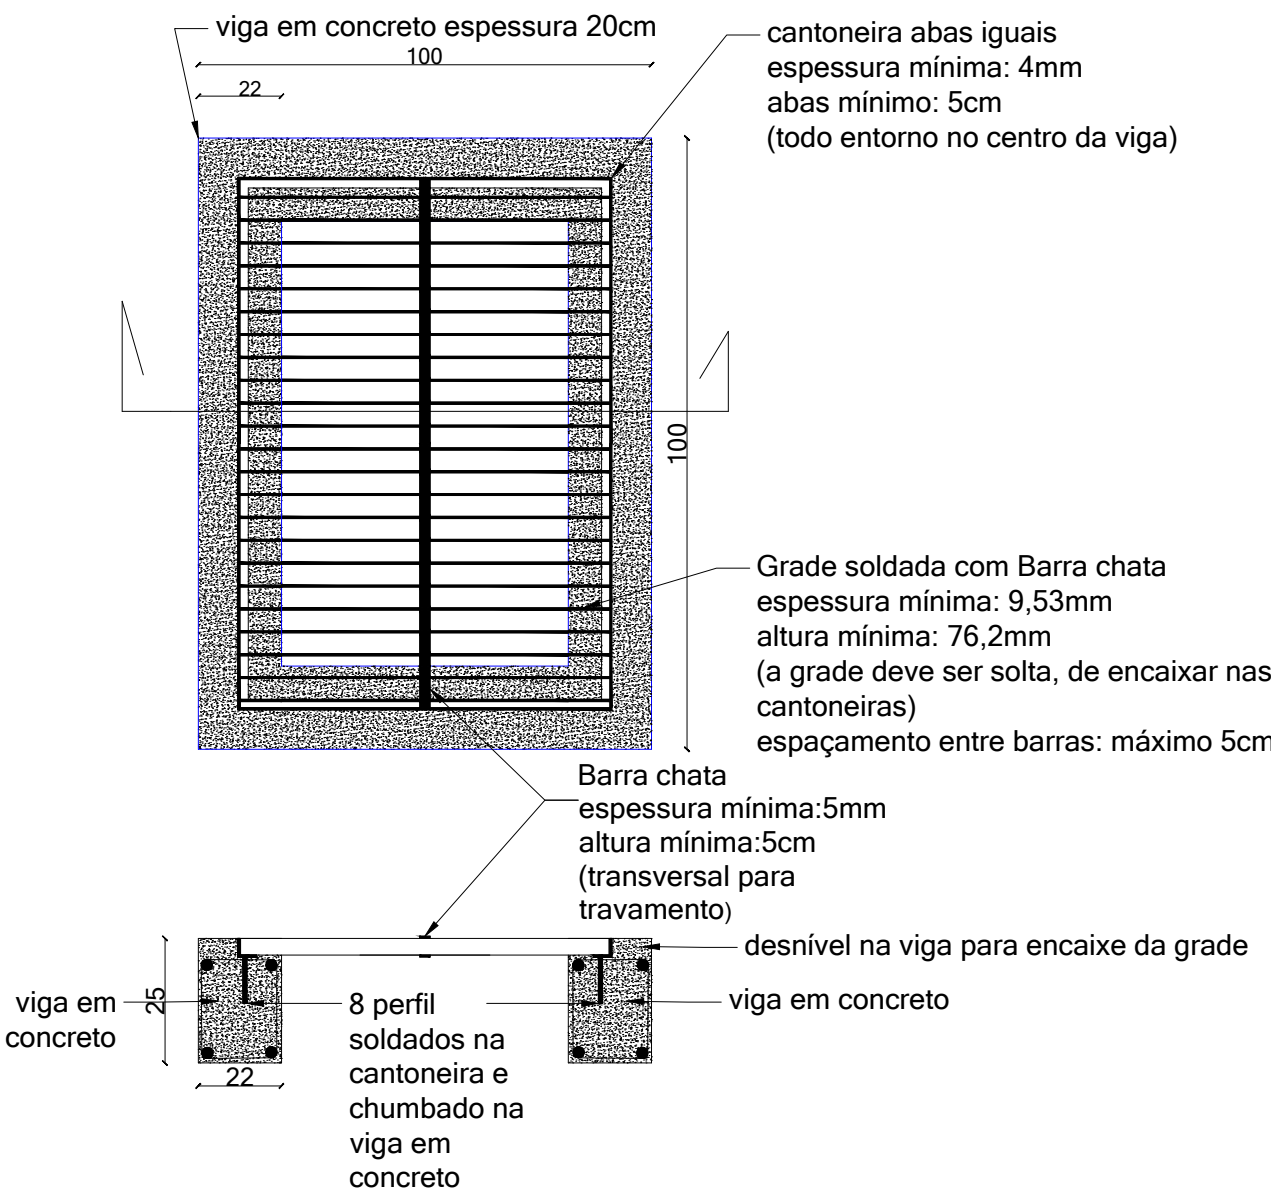

Boca de Lobo 1,00x1,00m

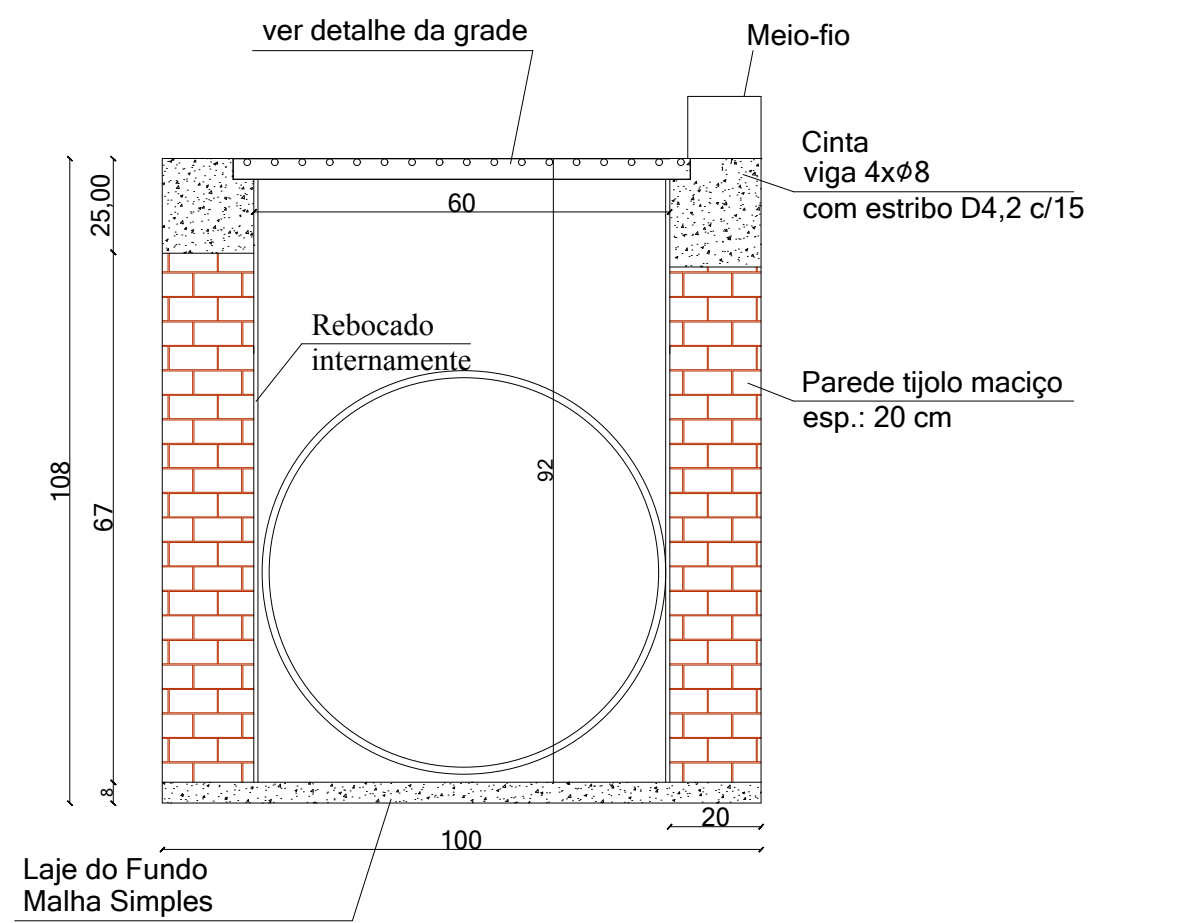

DEPARTAMENTO MUNICIPAL DE ENGENHARIA			
PROPRIETÁRIO: PREFEITURA MUNICIPAL DE TENENTE PORTELA			
PROJETO: PROJETO DE PAVIMENTAÇÃO ASFÁLTICA		ÁREA CONSTRUÍDA: 12.953,51 m <sup>2</sup>	
LOCAL: RUAS: TAPIJARA, TAPES, GUARANY E POTIGUARA TENENTE PORTELA		DATA: MAIO/2019	
RESPONSÁVEL TÉCNICO: ELIANDRO TIECKER		REGISTRO CREA: 180283	
ASSINATURA:		ESCALA: S/E	PRANCHA: 05/07
Responsável Técnico		Proprietário	