

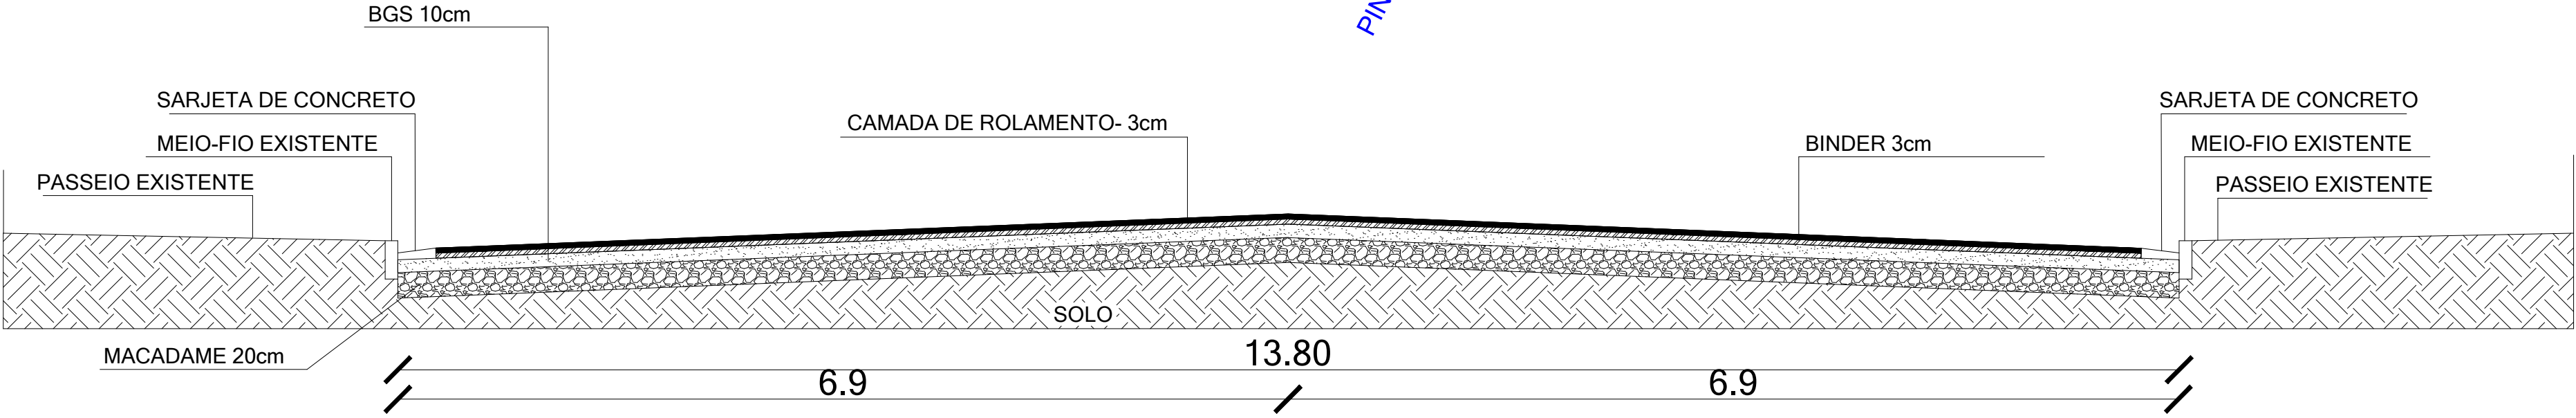
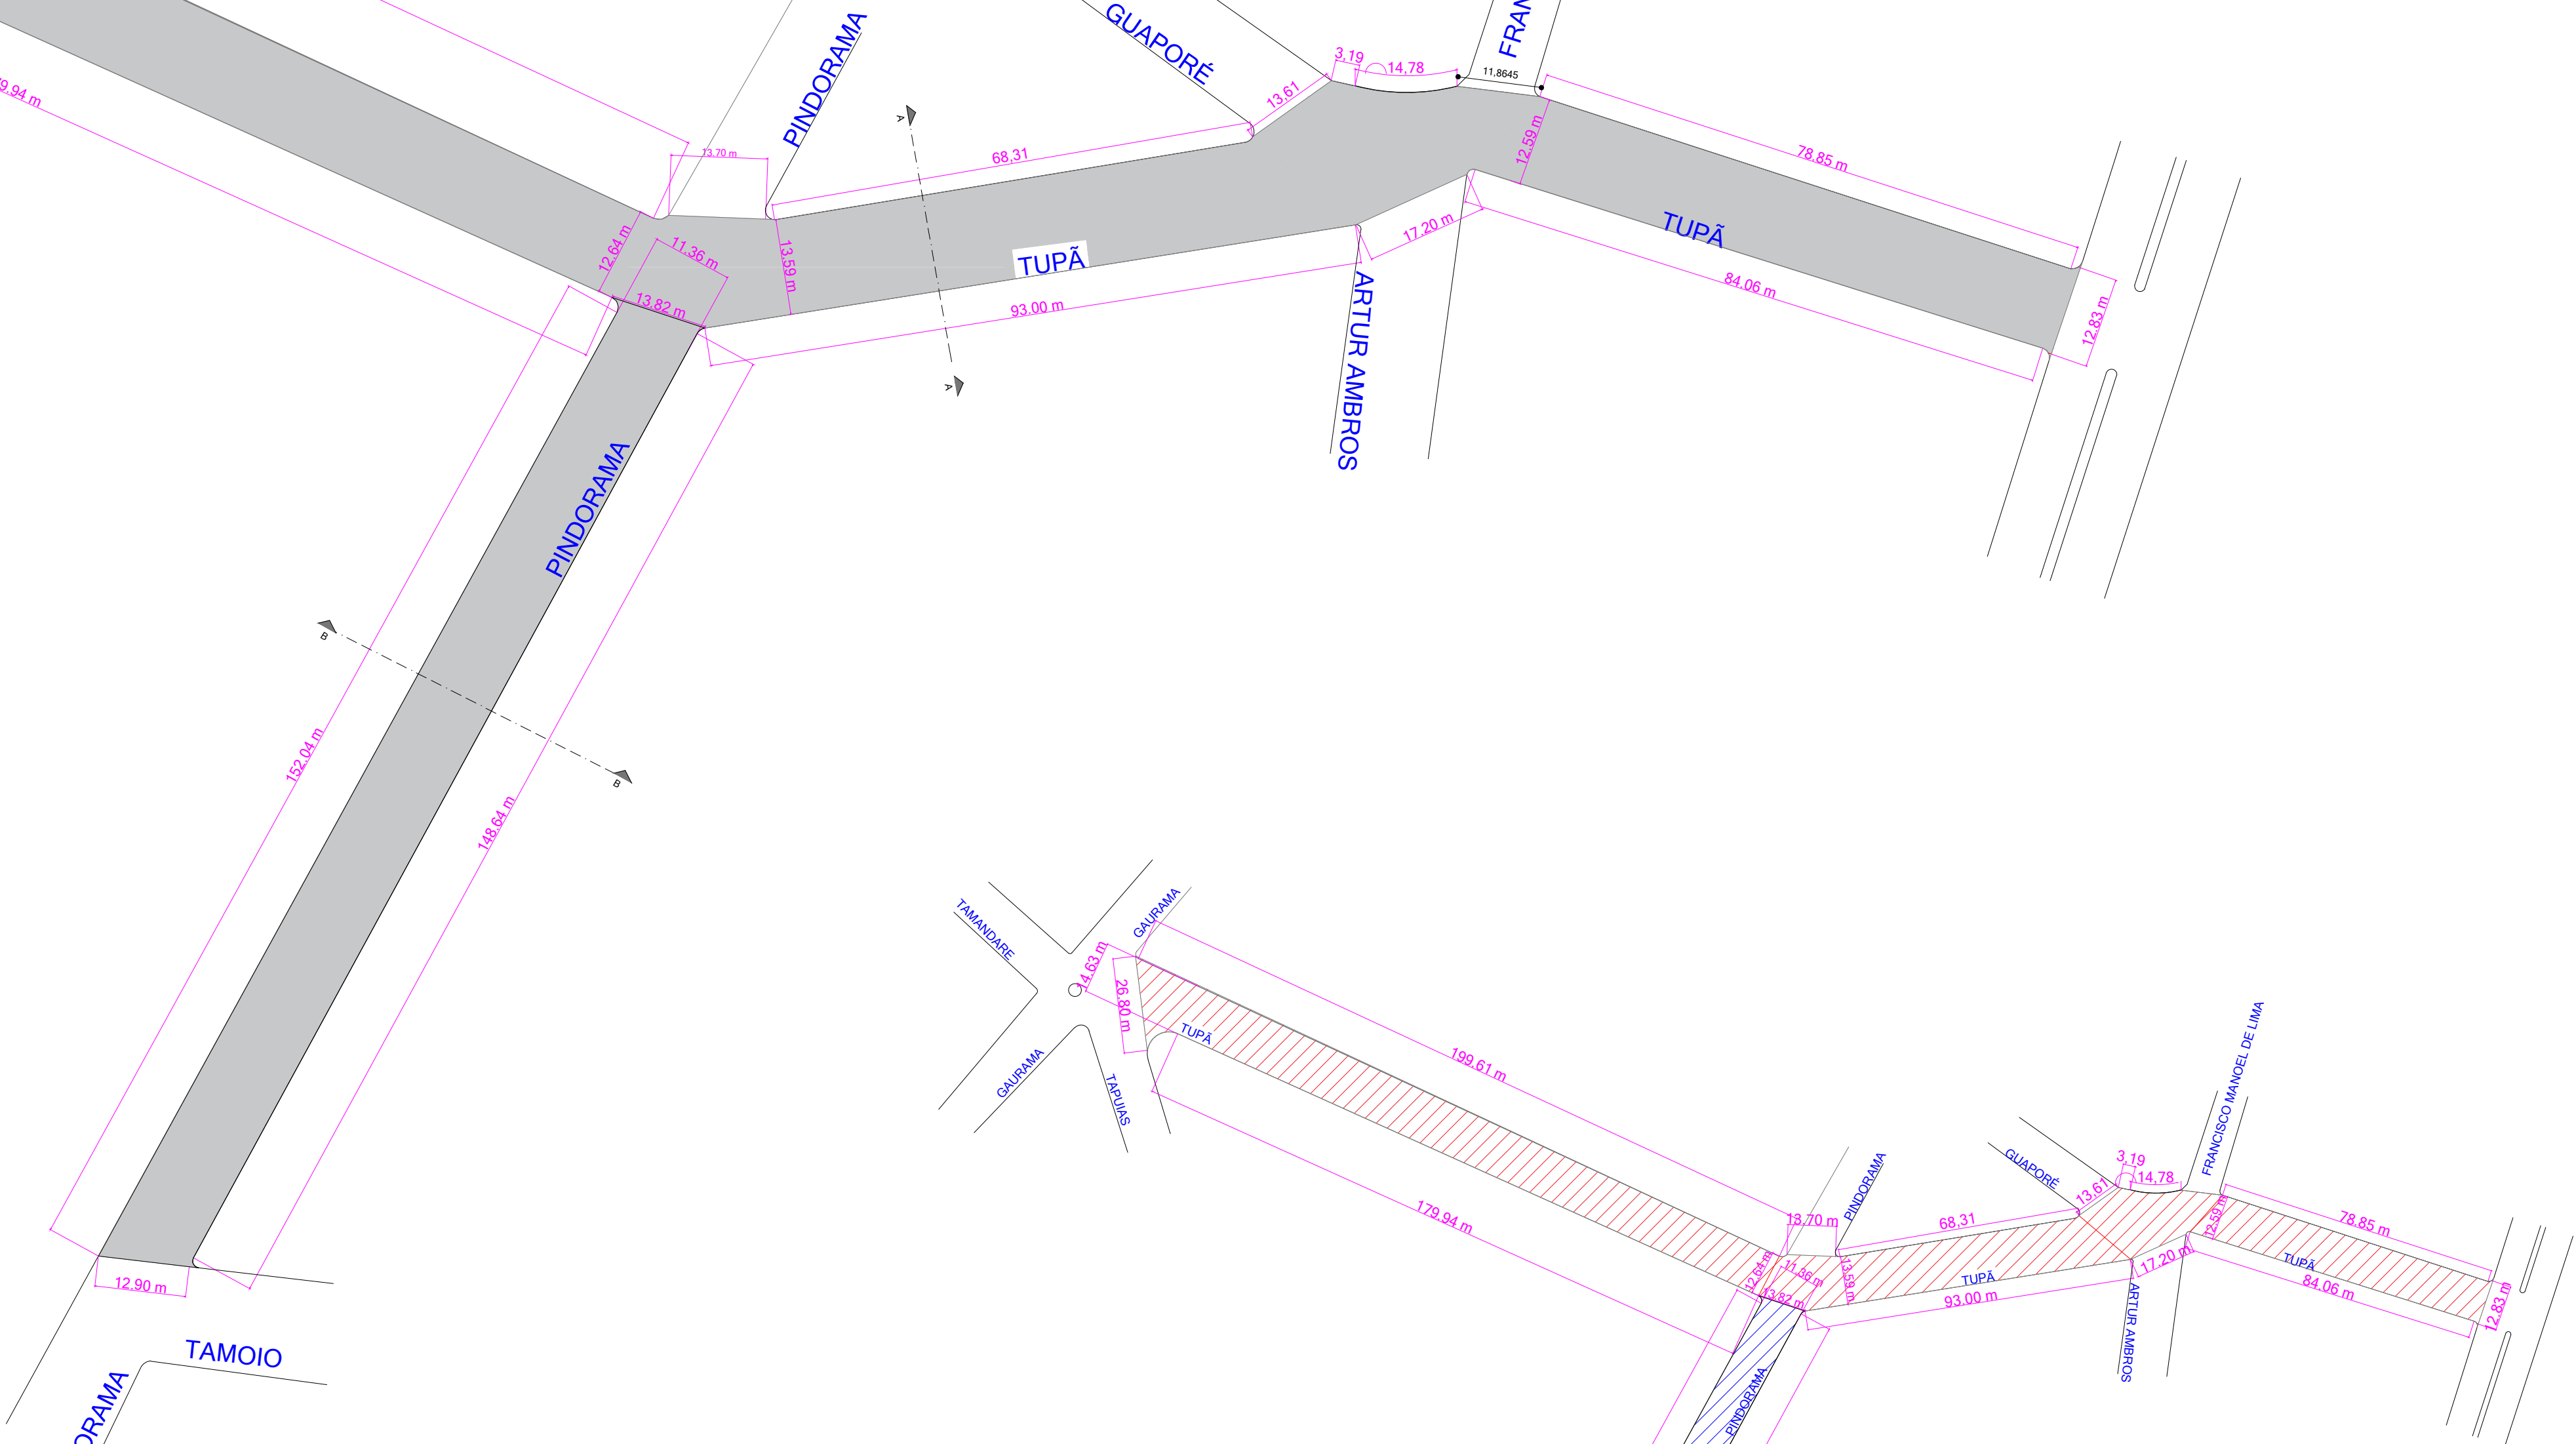



PLANTA BAIXA TÉCNICA  
Escala: 1/700

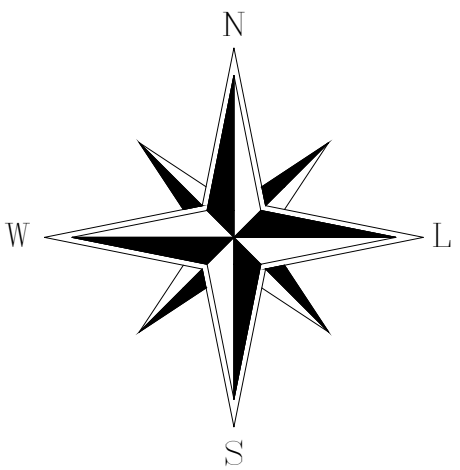

CORTE A-A

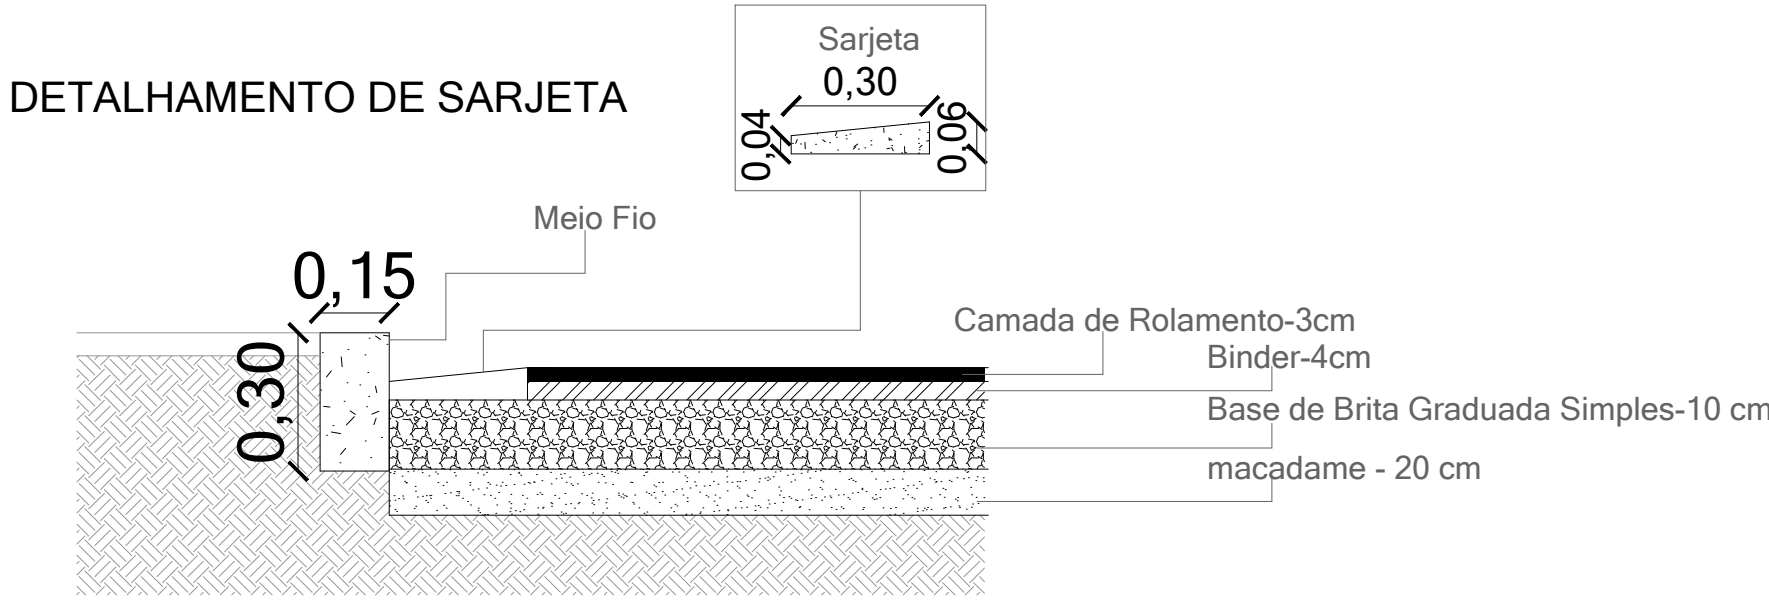

DETALHAMENTO DE SARJETA

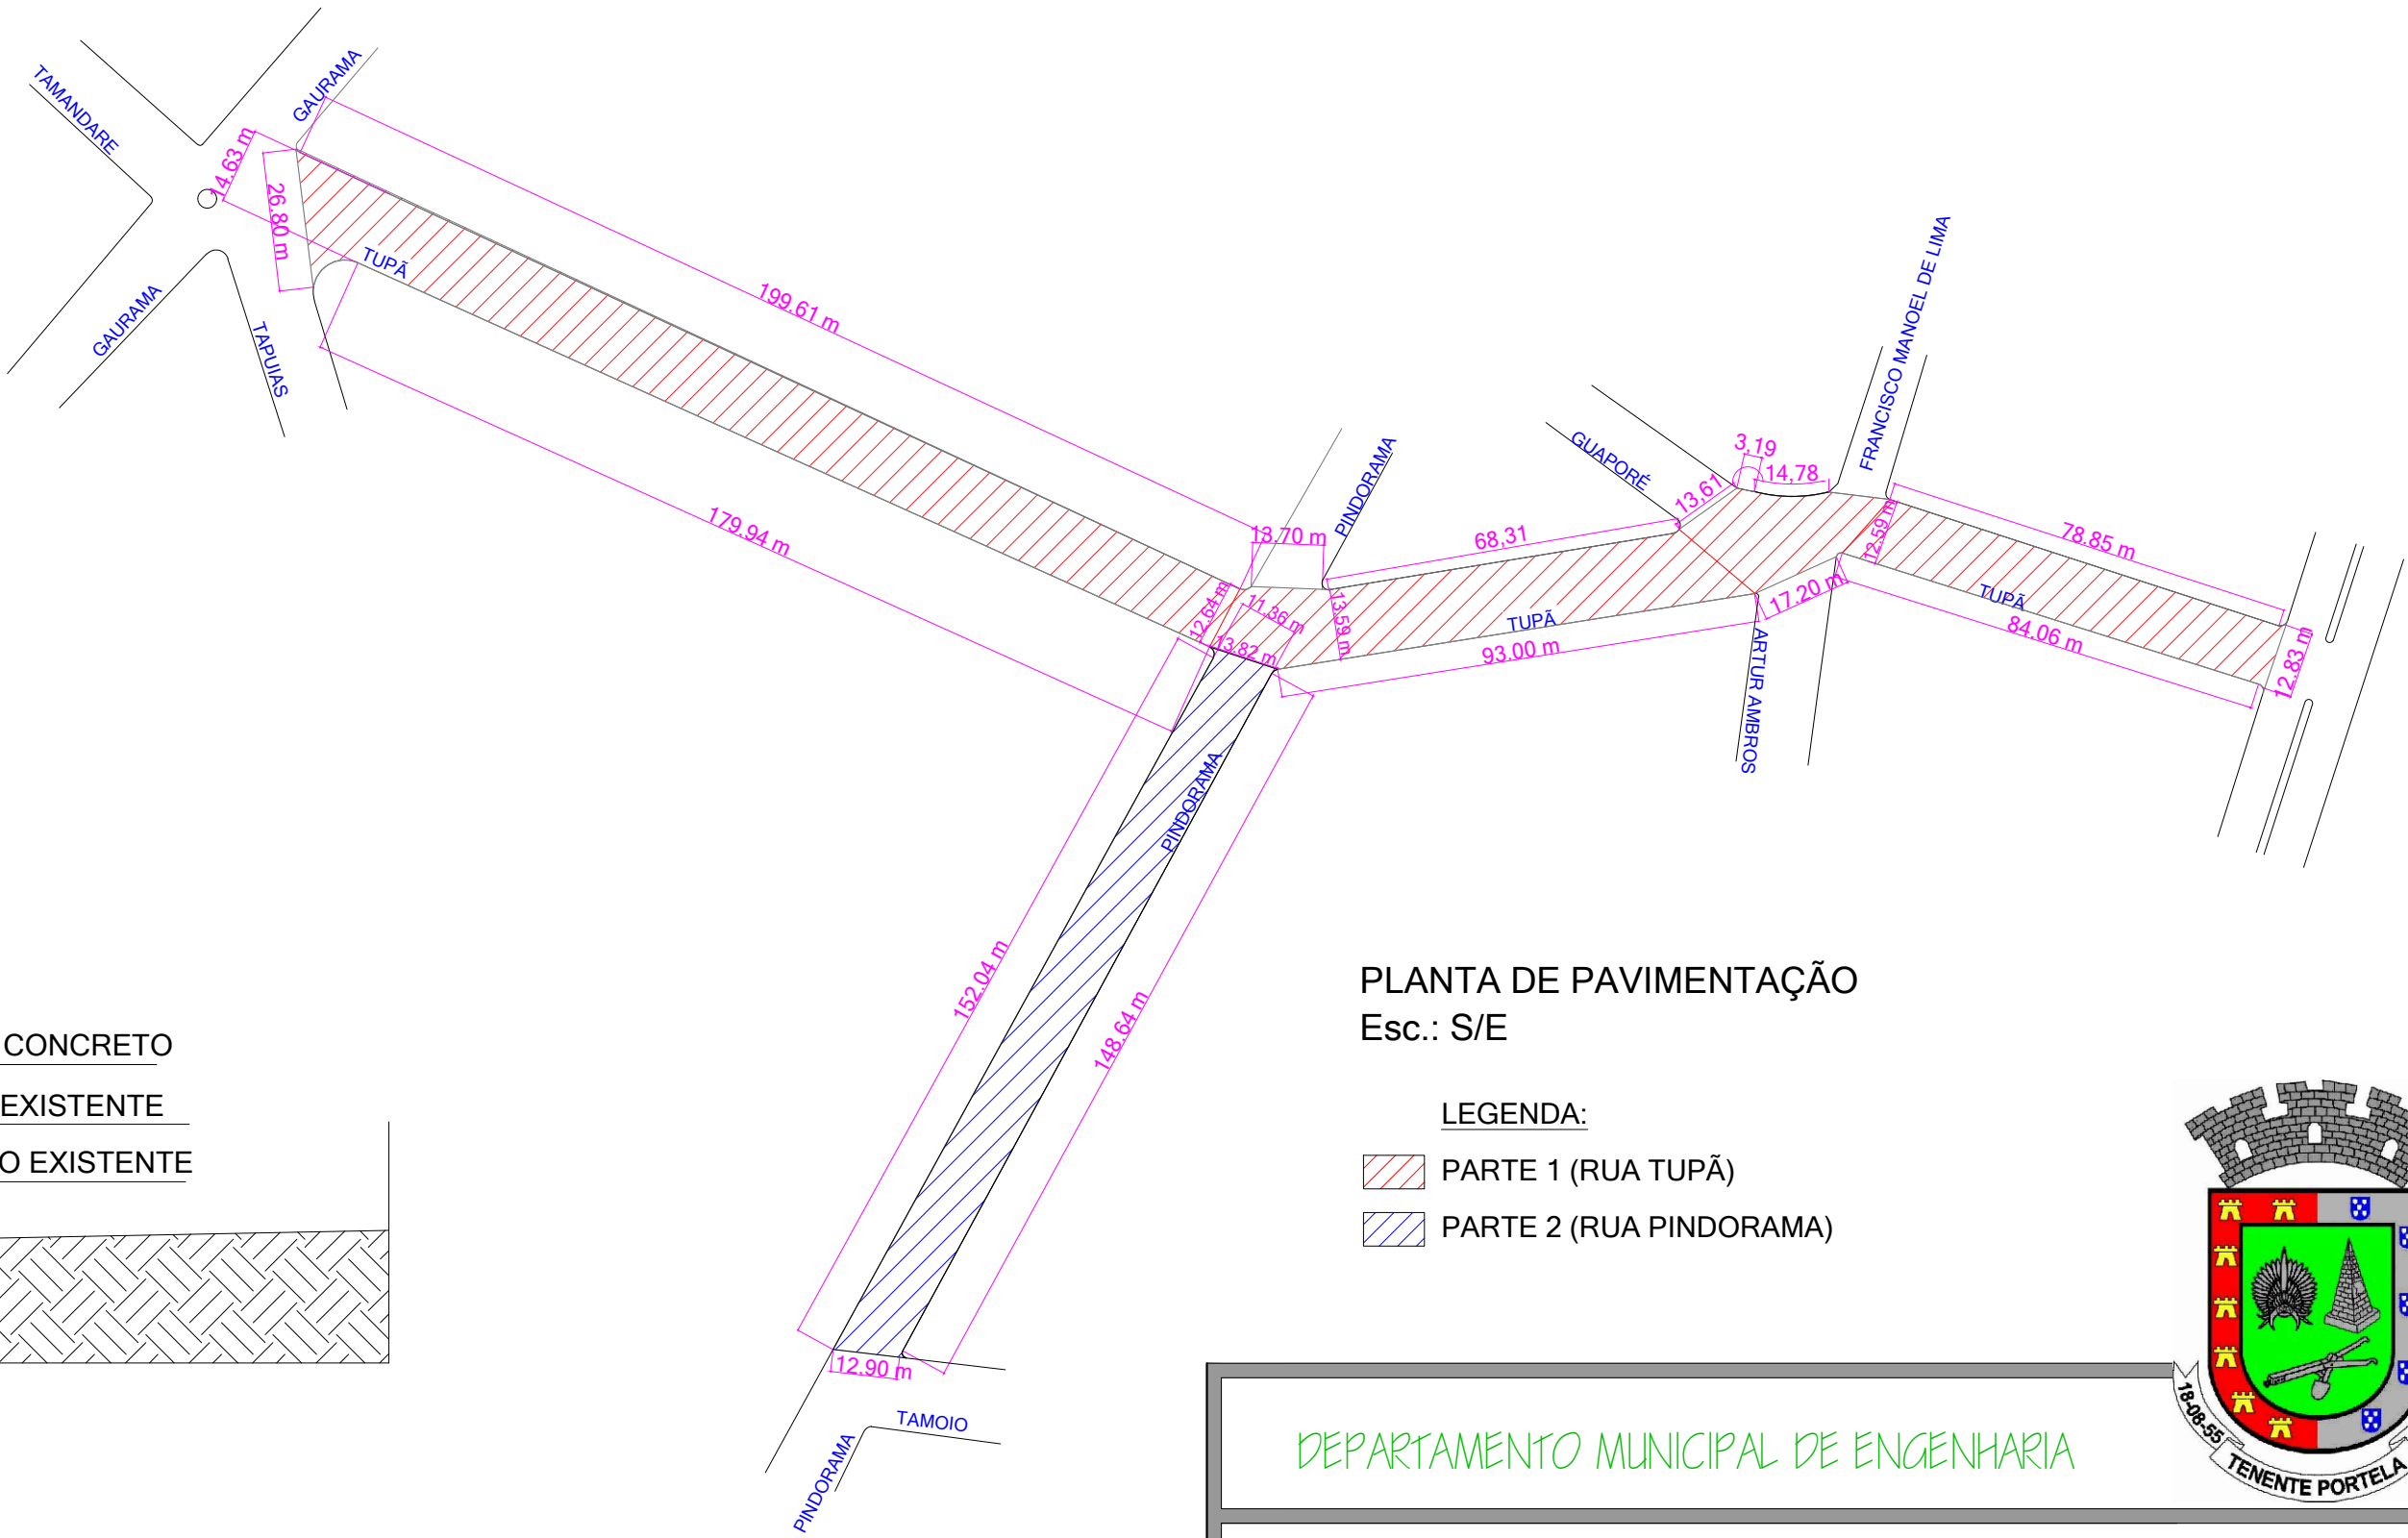

PLANTA DE PAVIMENTAÇÃO  
Esc.: S/E

- LEGENDA:
- PARTE 1 (RUA TUPÃ)
  - PARTE 2 (RUA PINDORAMA)

DEPARTAMENTO MUNICIPAL DE ENGENHARIA			
PROPRIETÁRIO: PREFEITURA MUNICIPAL DE TENENTE PORTELA			
PROJETO: PLANTA BAIXA TÉCNICA		ÁREA CONSTRUÍDA: 7.325,56 m²	
LOCAL: RUAS TUPÃ E PINDORAMA - TENENTE PORTELA		DATA: MAIO/2019	
RESPONSÁVEL TÉCNICO: ELIANDRO TIECKER		REGISTRO CREA: 180283	
ASSINATURA:		ESCALA: 1/700	PRANCHA: 02/06
Responsável Técnico		Proprietário	

