
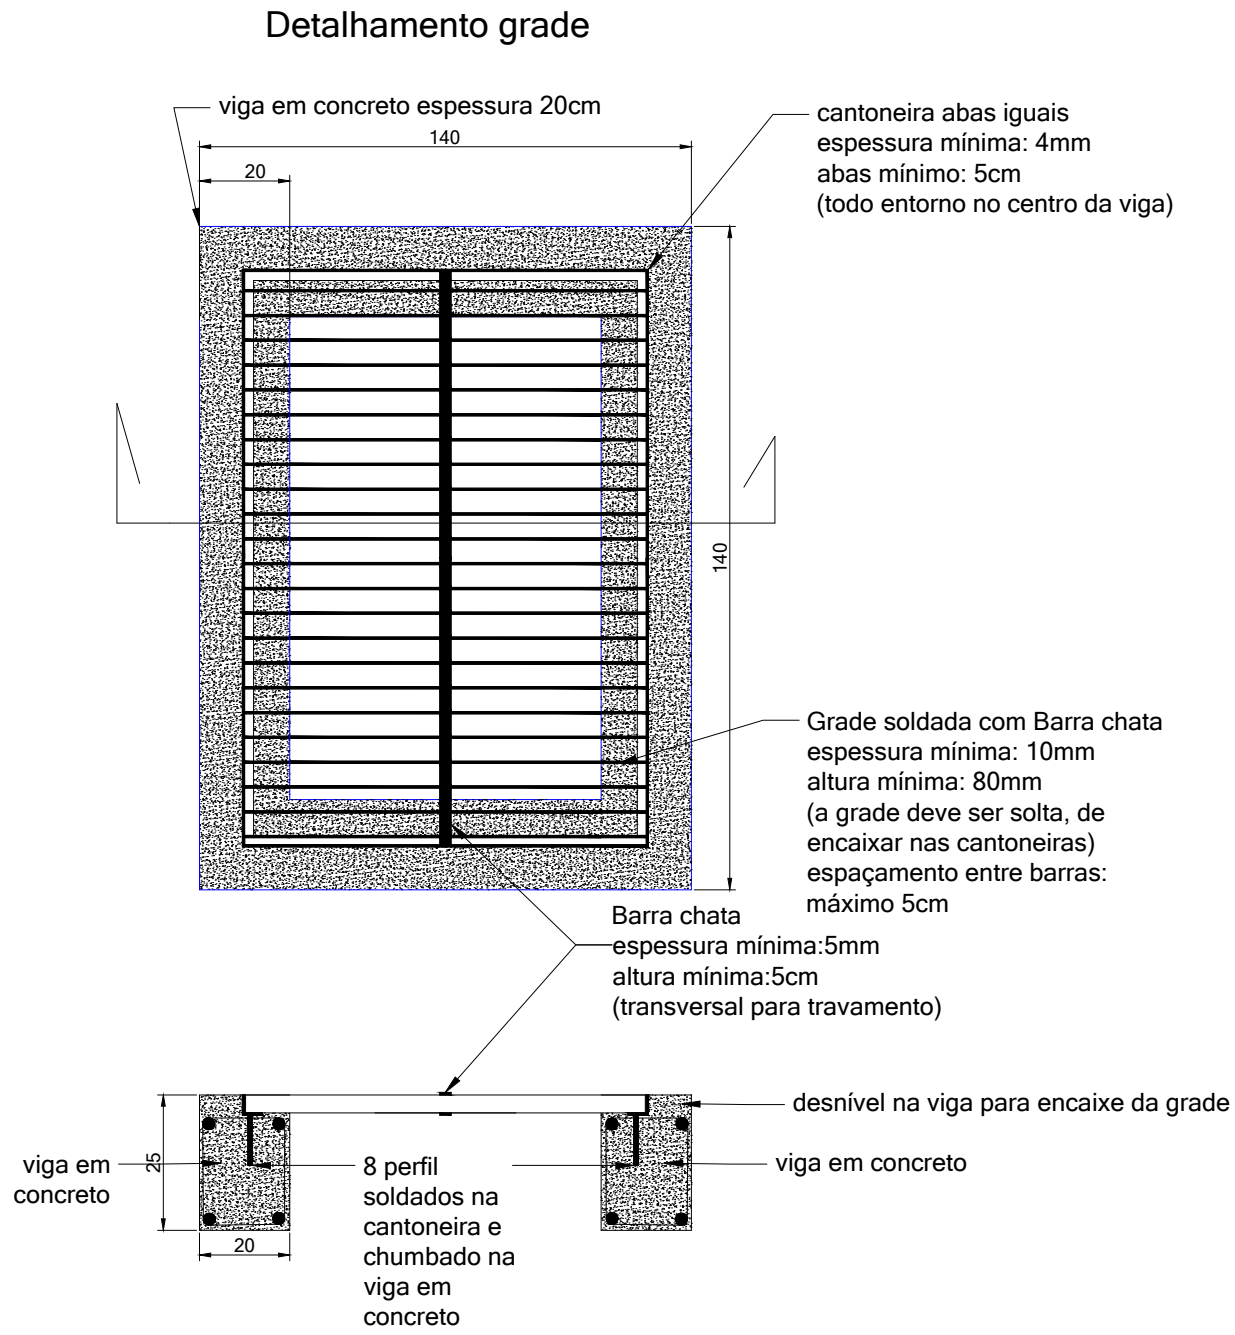
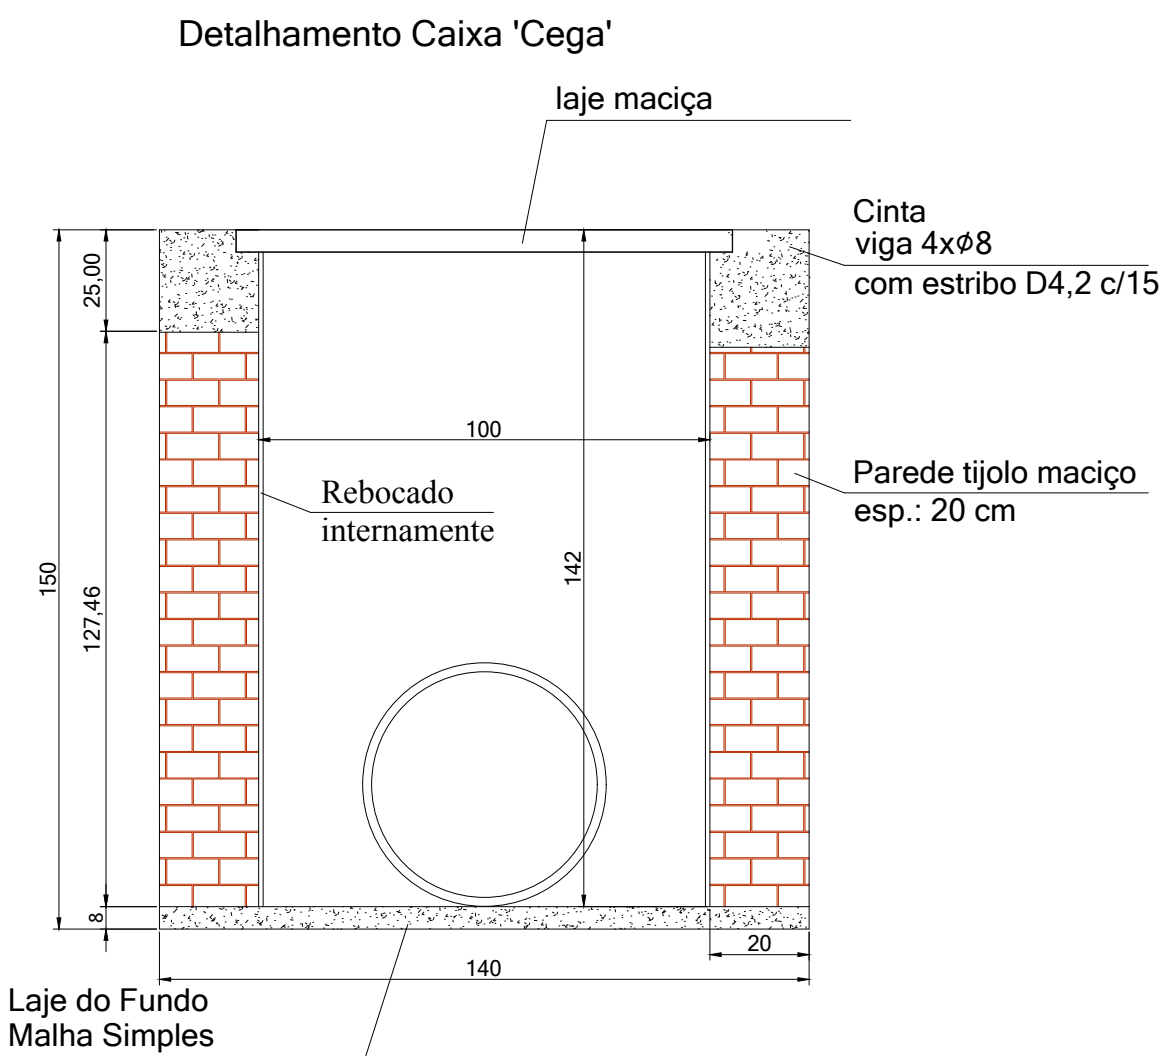


- LEGENDA
- BOCA DE LOBO A CONSTRUIR
  - BOCA DE LOBO EXISTENTE
  - CAIXA CEGA A CONSTRUIR
  - TUBO DE CONCRETO ARMADO DIAM. 80CM
  - TUBULAÇÃO EXISTENTE

PLANTA BAIXA DE DRENAGEM PLUVIAL  
Escala: 1/700

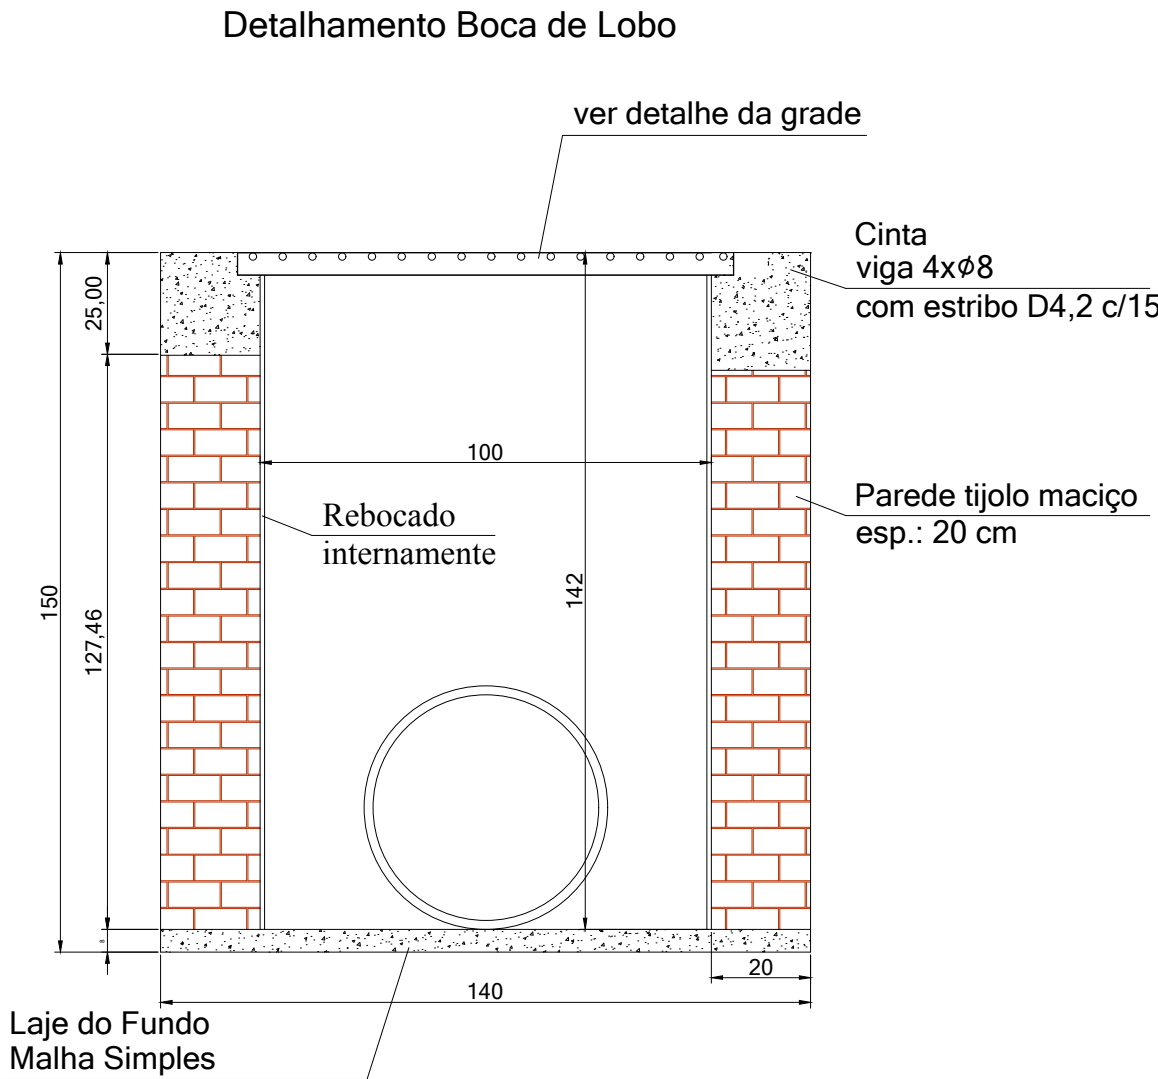

DEPARTAMENTO MUNICIPAL DE ENGENHARIA			
PROPRIETÁRIO: PREFEITURA MUNICIPAL DE TENENTE PORTELA			
PROJETO: PLANTA DRENAGEM PLUVIAL		ÁREA CONSTRUIDA:	7.325,56 m²
LOCAL: RUAS TUPÃ E PINDORAMA - TENENTE PORTELA		DATA:	MAIO/2019
RESPONSÁVEL TÉCNICO: ELIANDRO TIECKER		REGISTRO CREA:	180283
ASSINATURA:		ESCALA:	1/700
		PRANCHA:	04/06
Responsável Técnico		Proprietário	