


PLANTA BAIXA COM INDICAÇÃO DE CALÇADAS E SARJETAS A SEREM EXECUTADAS  
Escala: 1/700

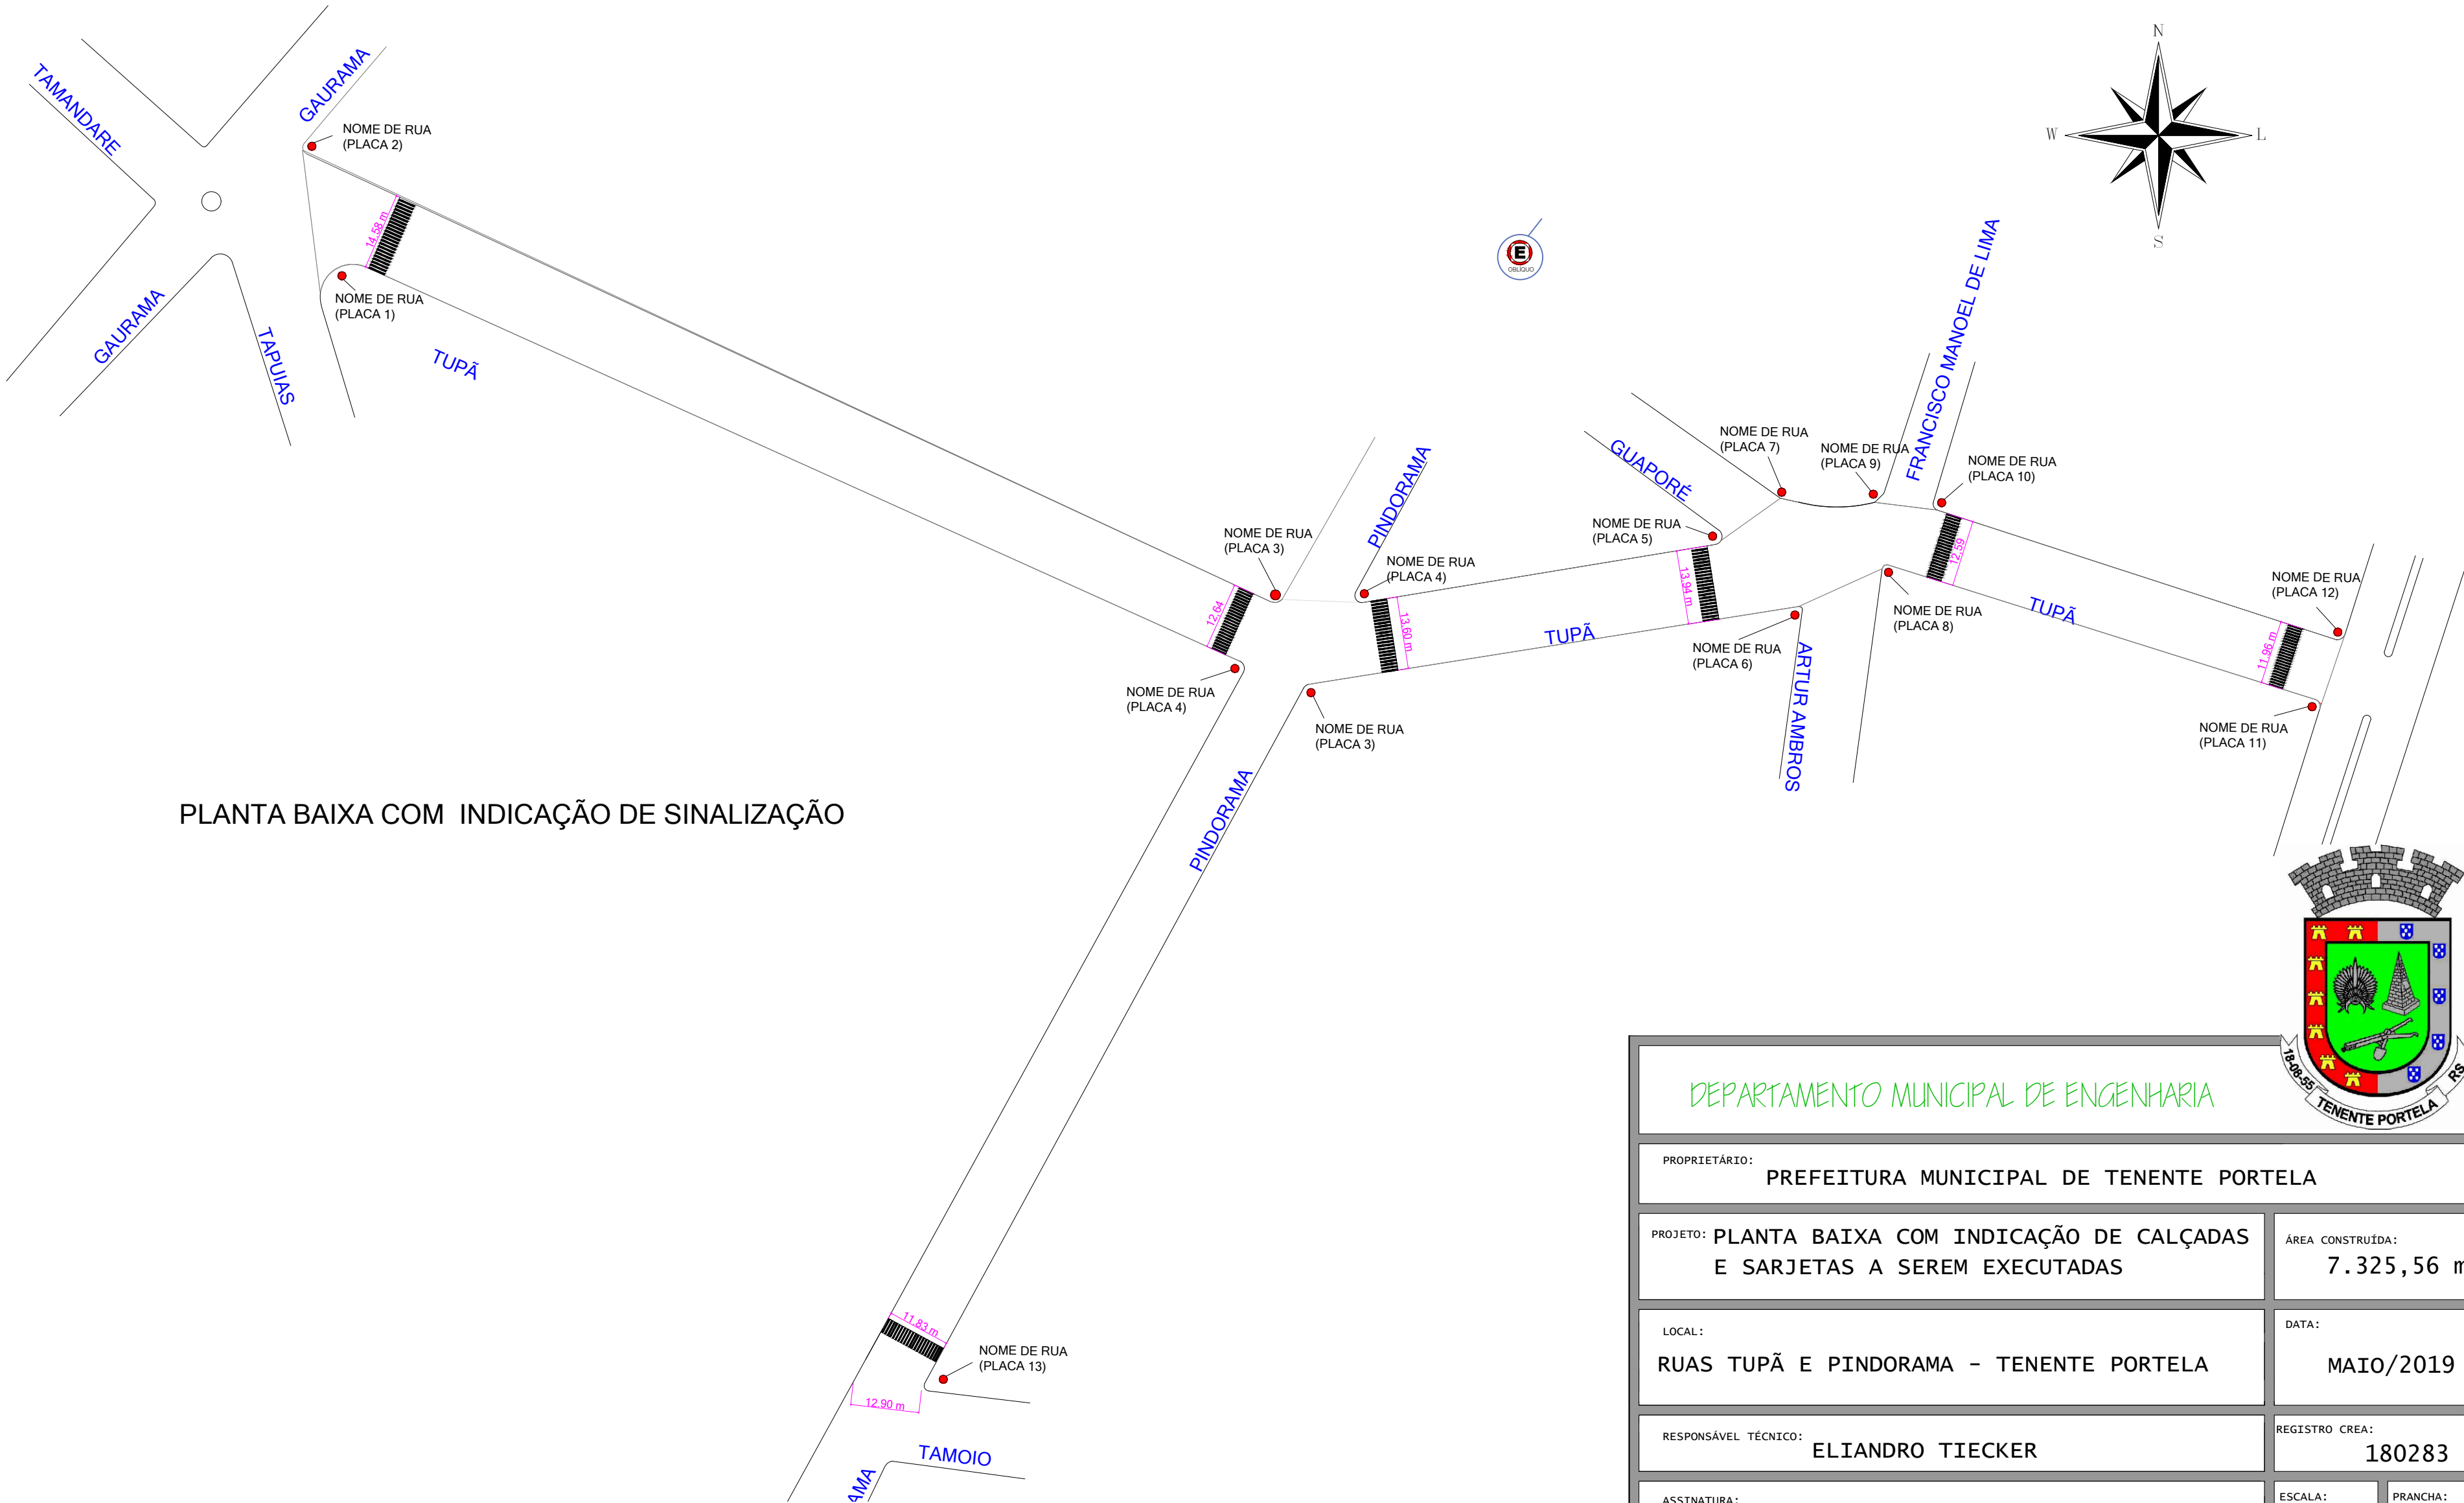

PLANTA BAIXA COM INDICAÇÃO DE SINALIZAÇÃO

DEPARTAMENTO MUNICIPAL DE ENGENHARIA			
PROPRIETÁRIO: PREFEITURA MUNICIPAL DE TENENTE PORTELA			
PROJETO: PLANTA BAIXA COM INDICAÇÃO DE CALÇADAS E SARJETAS A SEREM EXECUTADAS		ÁREA CONSTRUÍDA:	7.325,56 m²
LOCAL: RUAS TUPÃ E PINDORAMA - TENENTE PORTELA		DATA:	MAIO/2019
RESPONSÁVEL TÉCNICO: ELIANDRO TIECKER		REGISTRO CREA:	180283
ASSINATURA:		ESCALA:	1/700
Responsável Técnico		PRANCHA:	03/06
Proprietário			