


PLANTA BAIXA TÉCNICA
Esc.: 1:700
Área: 3.479,84m²



Legenda:
Entrada de garagem

PLANTA BAIXA DE SINALIZAÇÃO
Esc.: 1:700
Área: 3.479,84m²

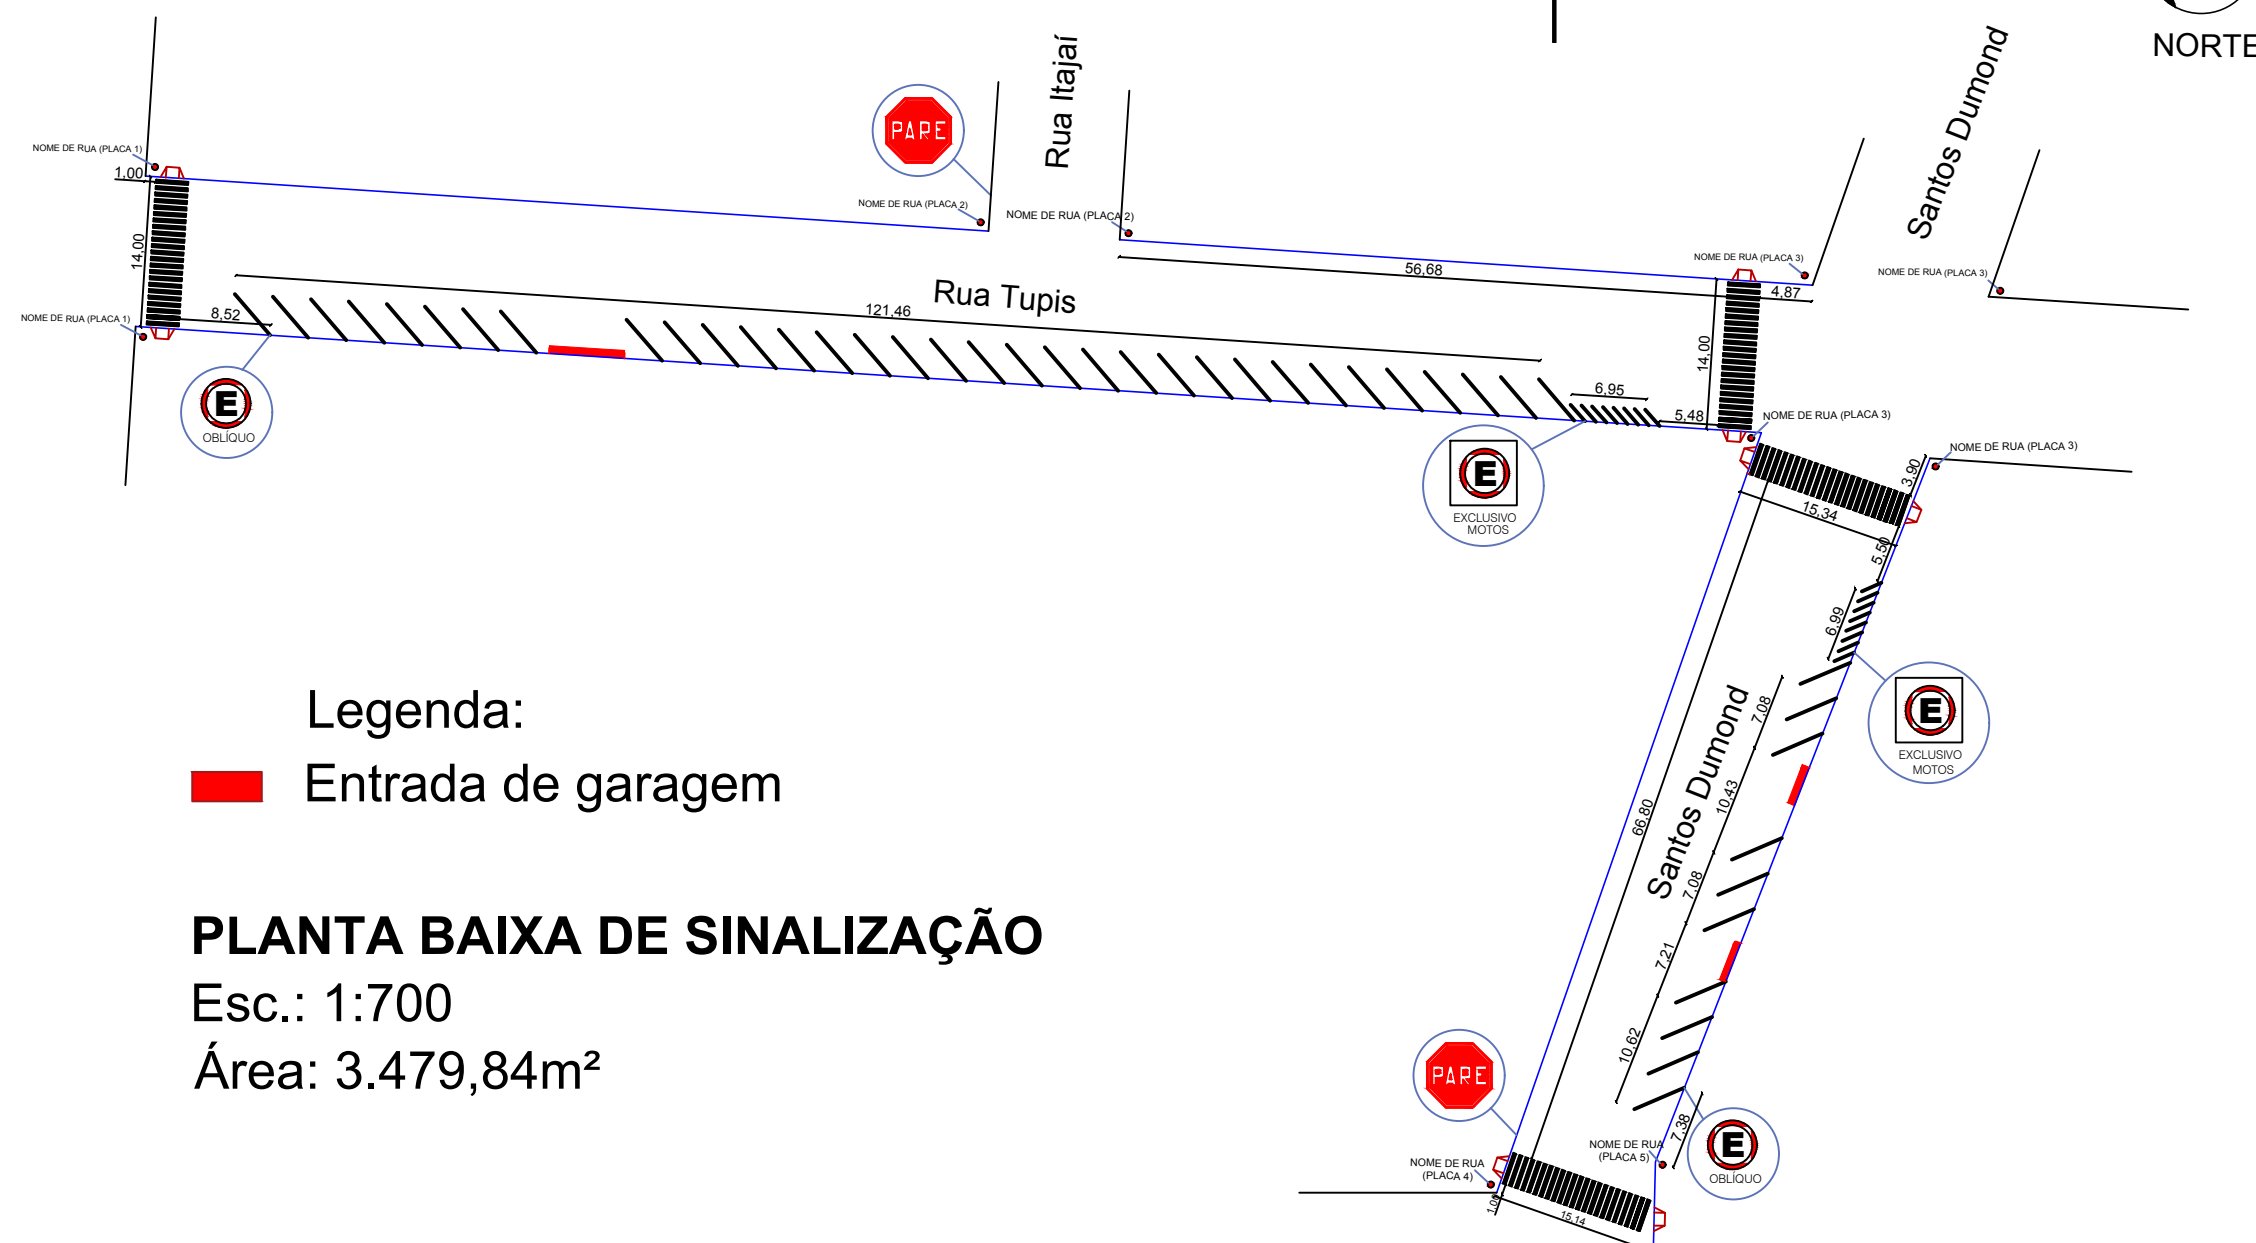

PLANTA BAIXA DE SITUAÇÃO
Esc.: S/E

DEPARTAMENTO MUNICIPAL DE ENGENHARIA			
PROPRIETÁRIO: PREFEITURA MUNICIPAL DE TENENTE PORTELA			
PROJETO: PROJETO DE PAVIMENTAÇÃO ASFÁLTICA		ÁREA CONSTRUÍDA: 3.479,84 m²	
LOCAL: RUAS TUPIS E SANTOS DUMOND - TENENTE PORTELA		DATA: DEZ/2018	
RESPONSÁVEL TÉCNICO: ELIANDRO TIECKER		REGISTRO CREA: 180283	
ASSINATURA:		ESCALA: 1/700	PRANCHA: 01/06
Responsável Técnico		Proprietário	