
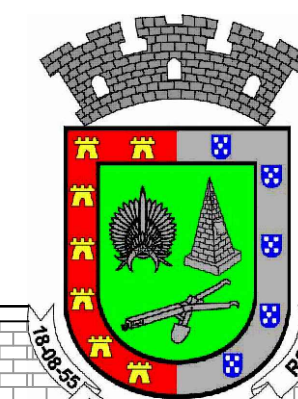


PLANTA BAIXA

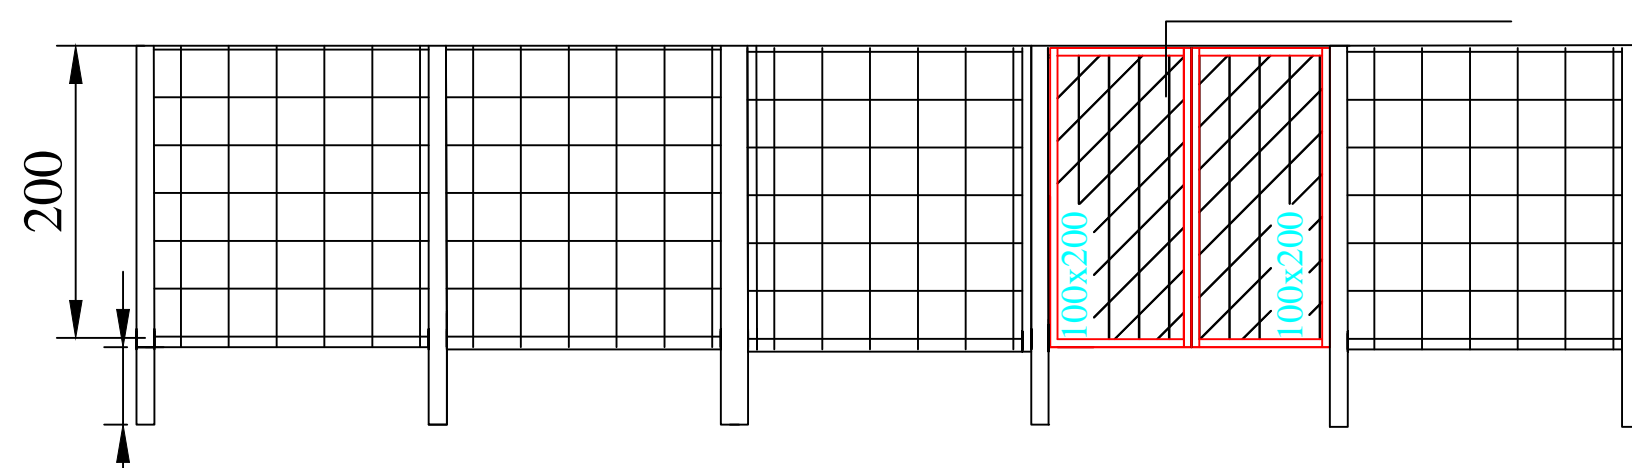

DEPARTAMENTO MUNICIPAL DE ENGENHARIA

PROPRIETÁRIO: **PREFEITURA MUNICIPAL TENENTE PORTELA**

PROJETO: Rede de Distribuição de Água Abastecida por poço artesiano existente

LOCAL: PERPETO SOCORRO - ZONA RURAL
TENENTE PORTELA

DATA:
Novembro/2017

RESPONSÁVEL TÉCNICO:

Ronei Robson Pöerch

REGISTRO CREA:
128652-4

CERCAMENTO - POÇO TUBULAR - ABRIGO

ESCALA:
1/50

PRANCHA:
3/6