


PLANTA BAIXA 2º PAV.

Quadro de Áreas	
Divisórias	54m²
Portas 80 x 210cm	-04 un
Pé Direito	270 cm

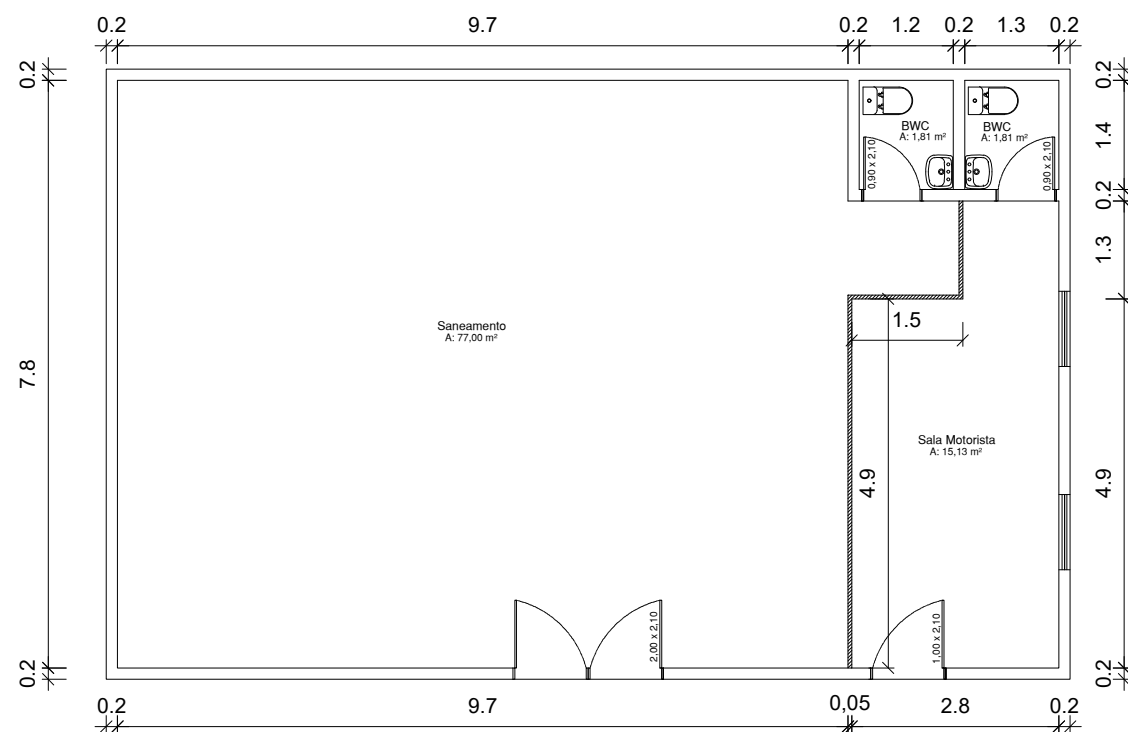

PLANTA BAIXA DEPÓSITO

Quadro de Áreas	
Divisórias	22.33 m²
Pé Direito	290 cm



DEPARTAMENTO MUNICIPAL DE ENGENHARIA

PROPRIETÁRIO: **PREFEITURA MUNICIPAL TENENTE PORTELA**

PROJETO: **DIVISÓRIAS - UNIDADE DE SAÚDE INDÍGENA**

LOCAL: **PRAÇA ALBERTO BINS**

DATA: **NOVEMBRO/2020**

COLABORADORA: **Luiza Guerra**

RESPONSÁVEL TÉCNICO: **ELIANDRO TIECKER**

REGISTRO CREA: **180283**

ASSINATURA: Responsável Técnico Proprietário

ESCALA: **1/100** **01/01**