



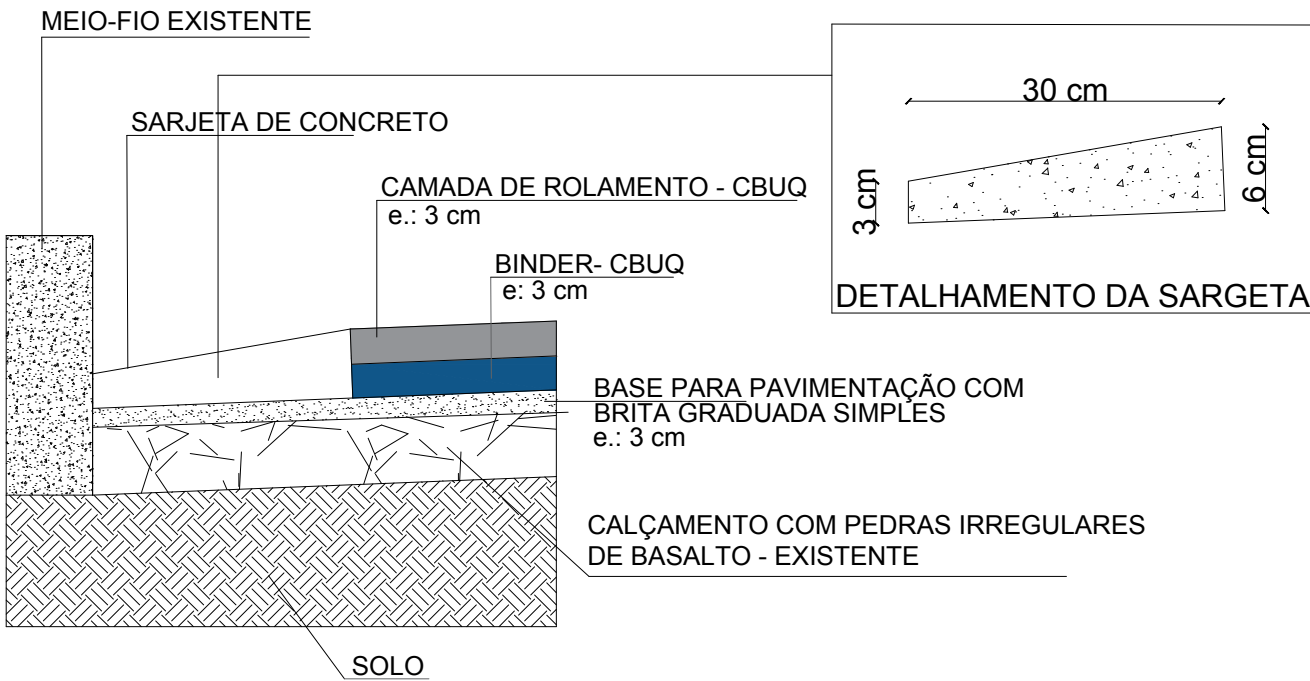


Detalhamentos
ESCALA: 1:500

DETALHAMENTO PAVIMENTAÇÃO



DETALHE 2 - MEIO-FIO DE CONCRETO PRÉ-MOLDADO SEM ESCALA

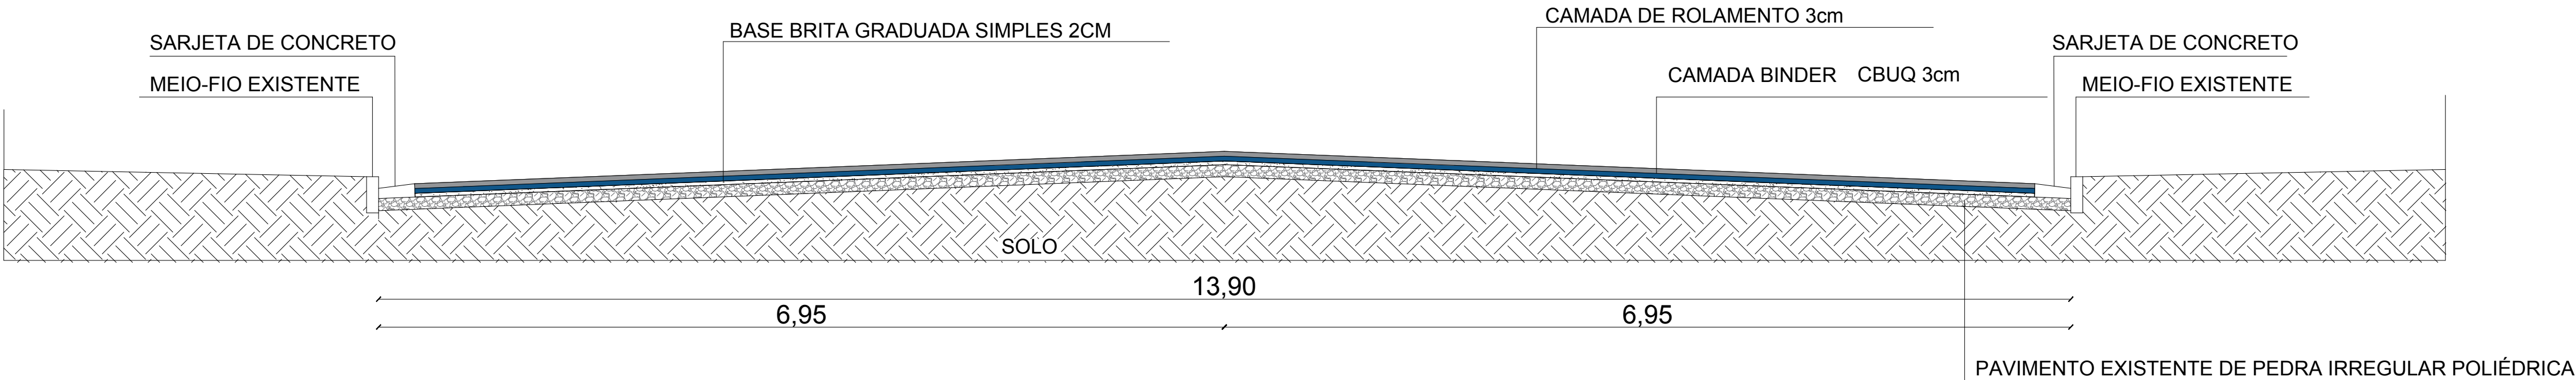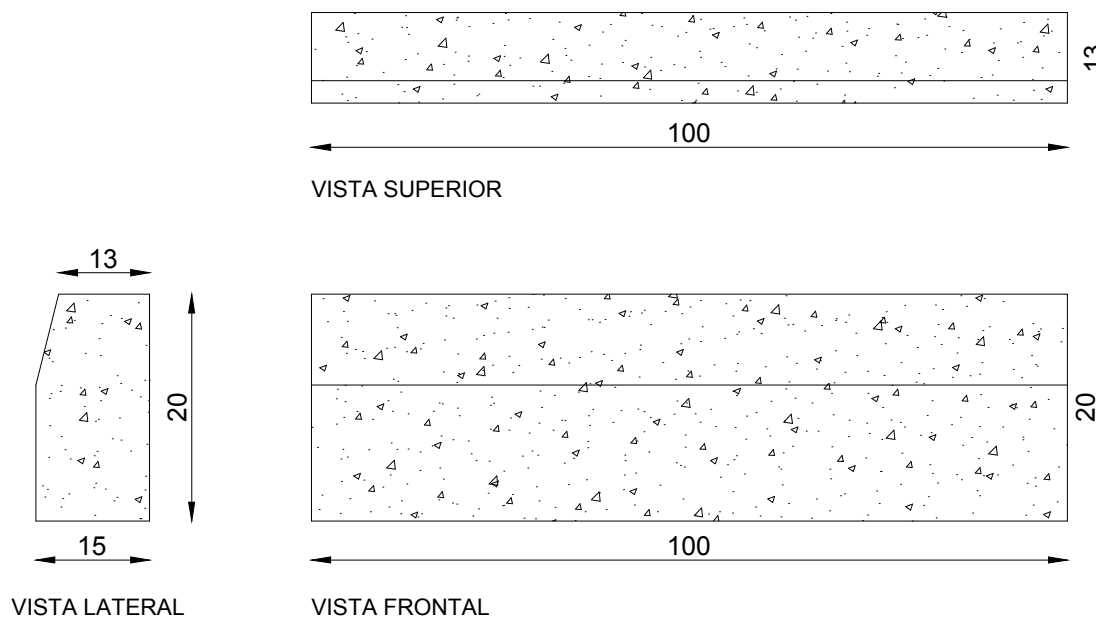

DETALHE 3 - SEÇÃO TRANSVERSAL DA PAVIMENTAÇÃO ASFÁLTICA



DEPARTAMENTO MUNICIPAL DE ENGENHARIA			
PROPRIETÁRIO: PREFEITURA MUNICIPAL DE TENENTE PORTELA			
PROJETO: PROJETO DE PAVIMENTAÇÃO ASFÁLTICA		ÁREA CONSTRUIDA: 3117,88 m²	
LOCAL: RUAS RIACHUELO E BARÃO DO RIO BRANCO		DATA: JULHO/2024	
PRANCHA: Planta baixa estacas, Planta baixa topografia, detalhes		Colaboração: ESTHEFANI MULLER	
Engenheiro Civil: ELIANDRO TIECKER		REGISTRO CREA: 180283	
Resp. Técnico		ESCALA: S/E	PRANCHA: 03/04
Prefeito Municipal			