

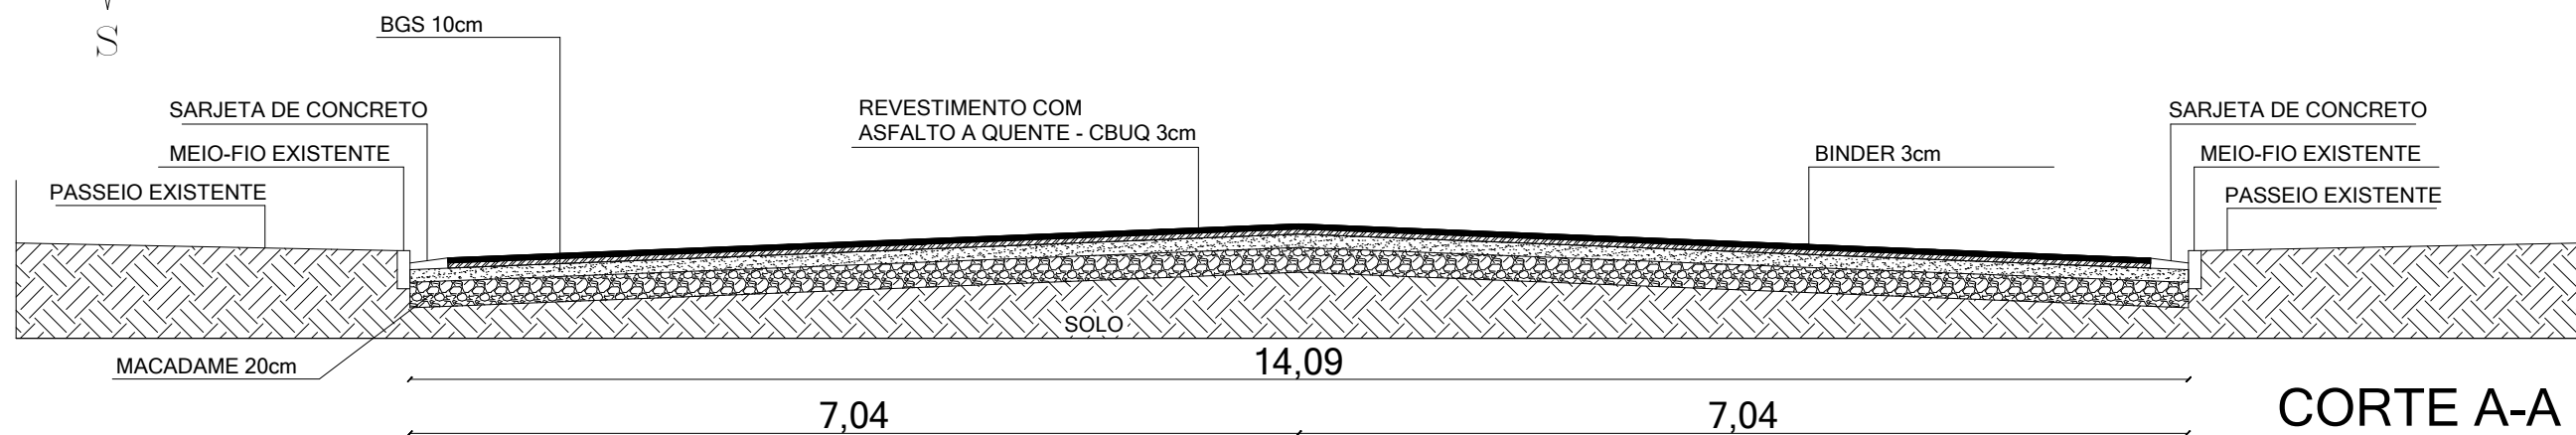


PLANTA BAIXA DE PAVIMENTAÇÃO  
Escala: 1/750

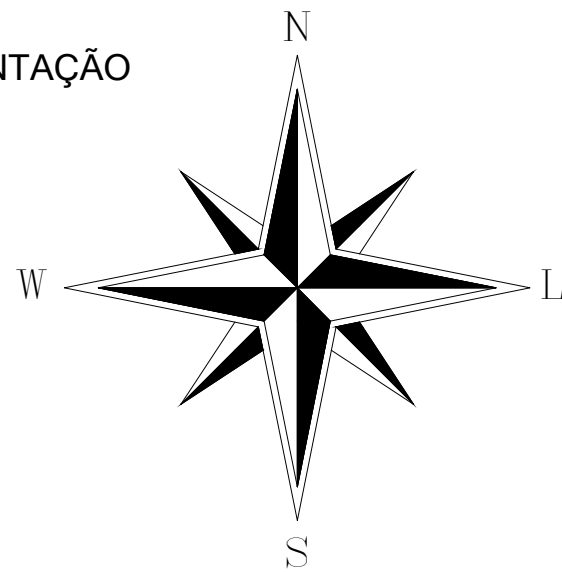

DETALHAMENTOS

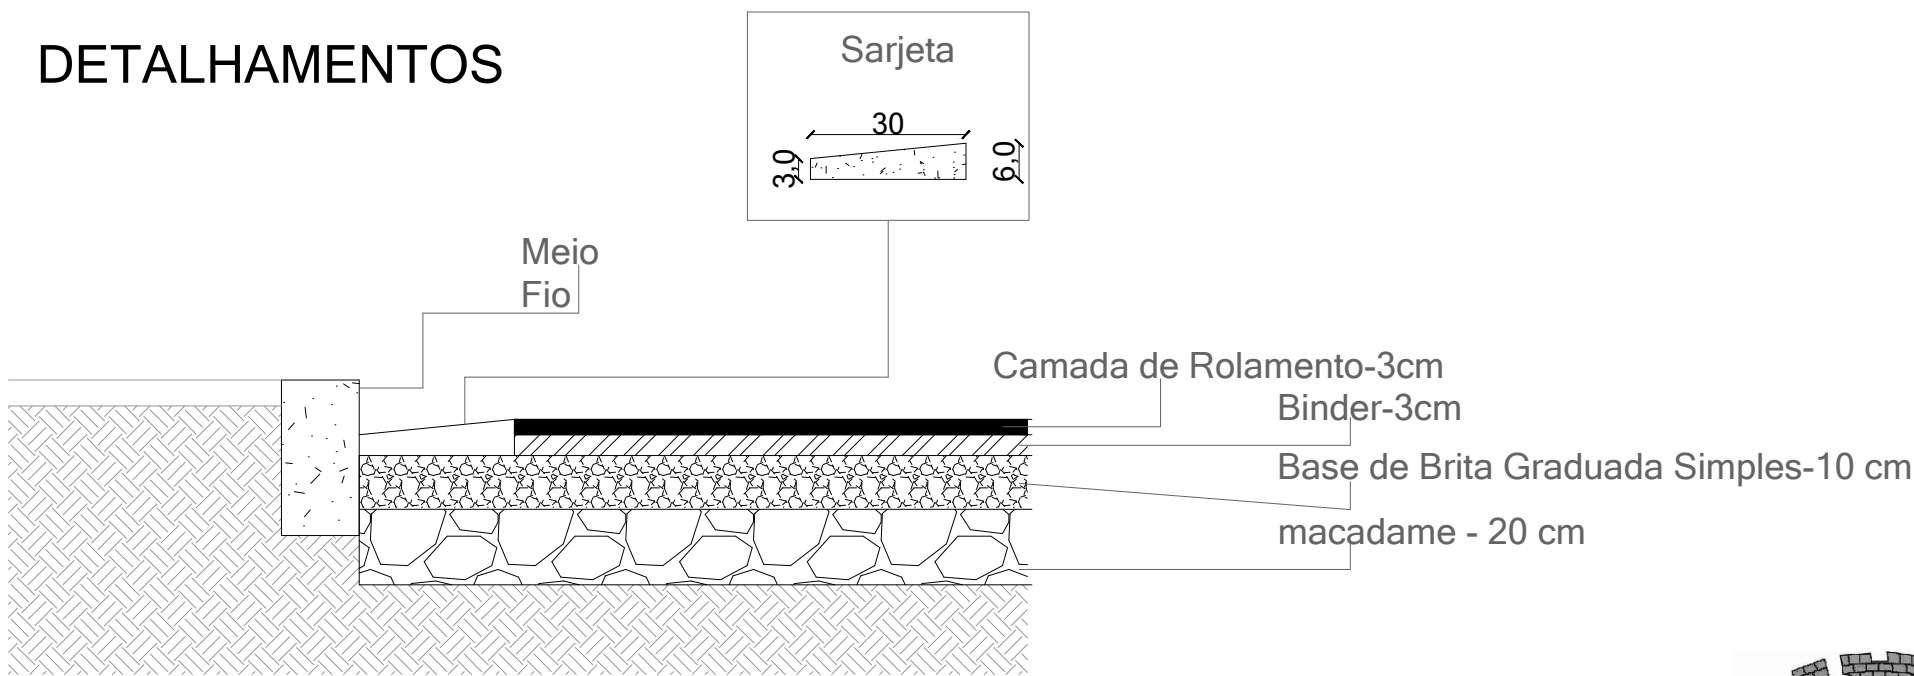

DEPARTAMENTO MUNICIPAL DE ENGENHARIA

PROPRIETÁRIO: PREFEITURA MUNICIPAL DE TENENTE PORTELA

PROJETO: PROJETO DE PAVIMENTAÇÃO ASFÁLTICA

ÁREA CONSTRUÍDA:  
4.957,14 m<sup>2</sup>

LOCAL:  
RUAS: TAPAJÓS, JÚLIO DE CASTILHOS E TUPIS  
TENENTE PORTELA

DATA:  
MAIO/2022

RESPONSÁVEL TÉCNICO: ELIANDRO TIECKER

REGISTRO CREA:  
180283

ASSINATURA:

ESCALA:

1/750

PRANCHA:

02/05

Responsável Técnico

Proprietário

Rua - Pavimentação Asfáltica

Rua	Área
Tupis	487,50 m <sup>2</sup>
Júlio de C.	2.886,68 m <sup>2</sup>
Tapajós	1.582,96 m <sup>2</sup>
Total	4.957,14 m <sup>2</sup>