PRODUCED BY AN AUTODESK EDUCATIONAL PRODUCT

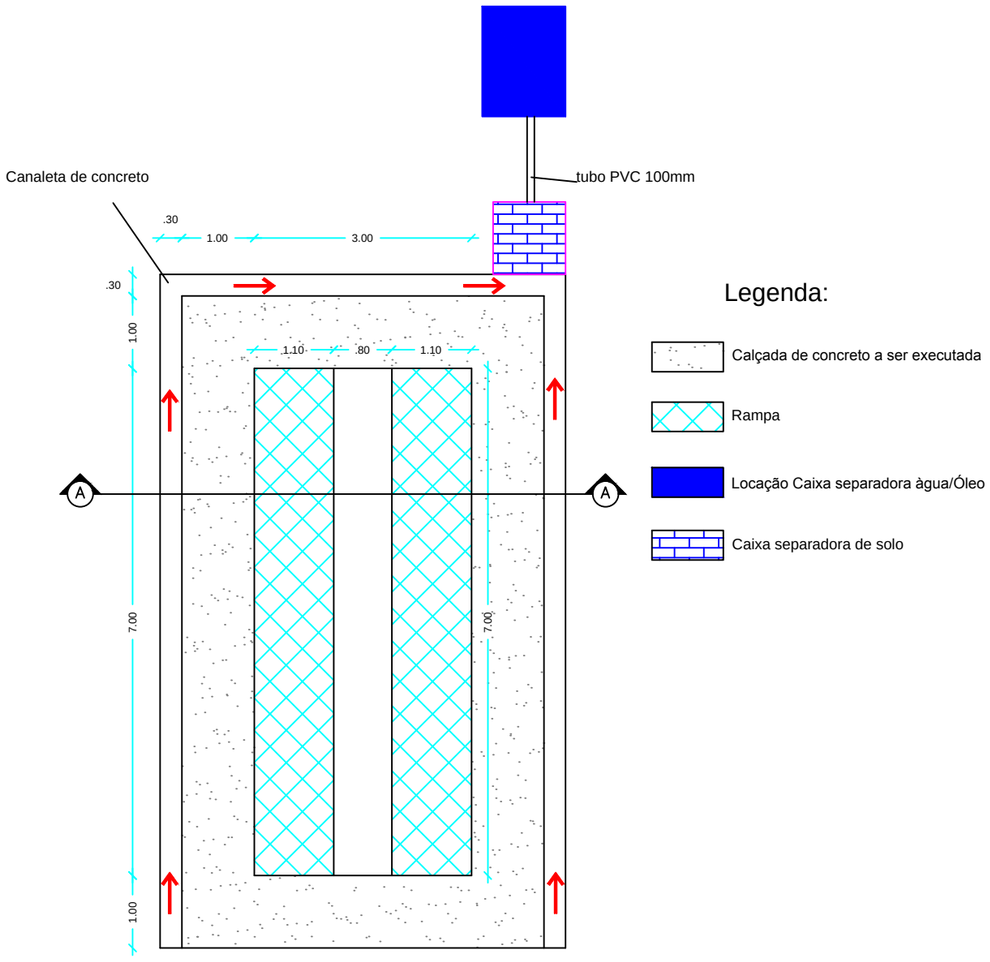

Legenda:

- Calçada de concreto a ser executada
- Rampa
- Locação Caixa separadora àgua/Óleo
- Caixa separadora de solo

PLANTA BAIXA
ESC.: 1.75

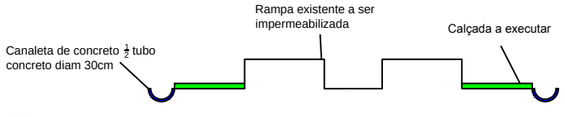

CORTE A-A
ESC.: 1.75

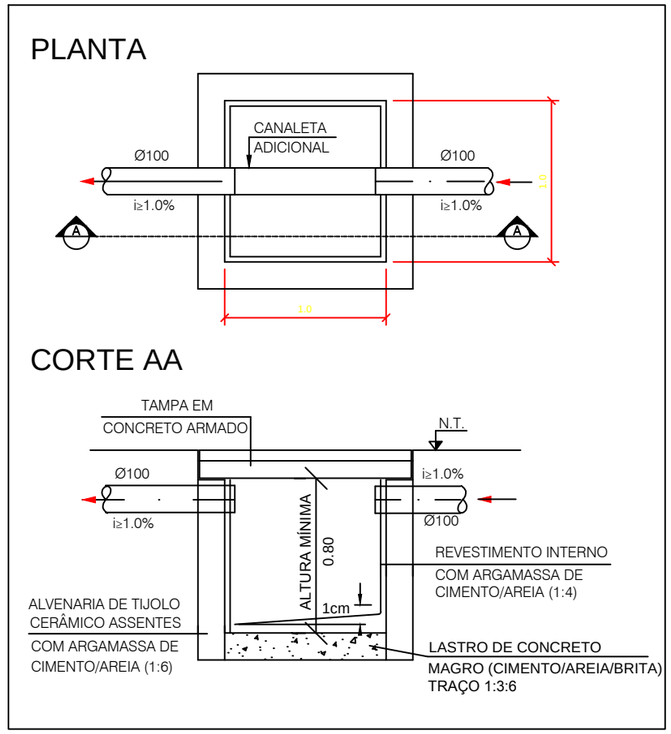

DETALHE DA CAIXA SEPARADORA SOLO
SEM ESCALA

DEPARTAMENTO MUNICIPAL DE ENGENHARIA

PROPRIETÁRIO: PREFEITURA MUNICIPAL TENENTE PORTELA

PROJETO: ADEQUAÇÃO DA RAMPA DE LAVAGEM

ÁREA CONSTRUÍDA: m²

LOCAL: PARQUE DE MÁQUINAS

DATA: set/2016

RESPONSÁVEL TÉCNICO: ELIANDRO TIECKER

REGISTRO CREA: 180283

ASSINATURA:

Responsável Técnico

Proprietário

ESCALA: 1/75

PRANCHA: 01/01

PRODUCED BY AN AUTODESK EDUCATIONAL PRODUCT

PRODUCED BY AN AUTODESK EDUCATIONAL PRODUCT

PRODUCED BY AN AUTODESK EDUCATIONAL PRODUCT