



ELÉTRICO
ESC.: 1/50

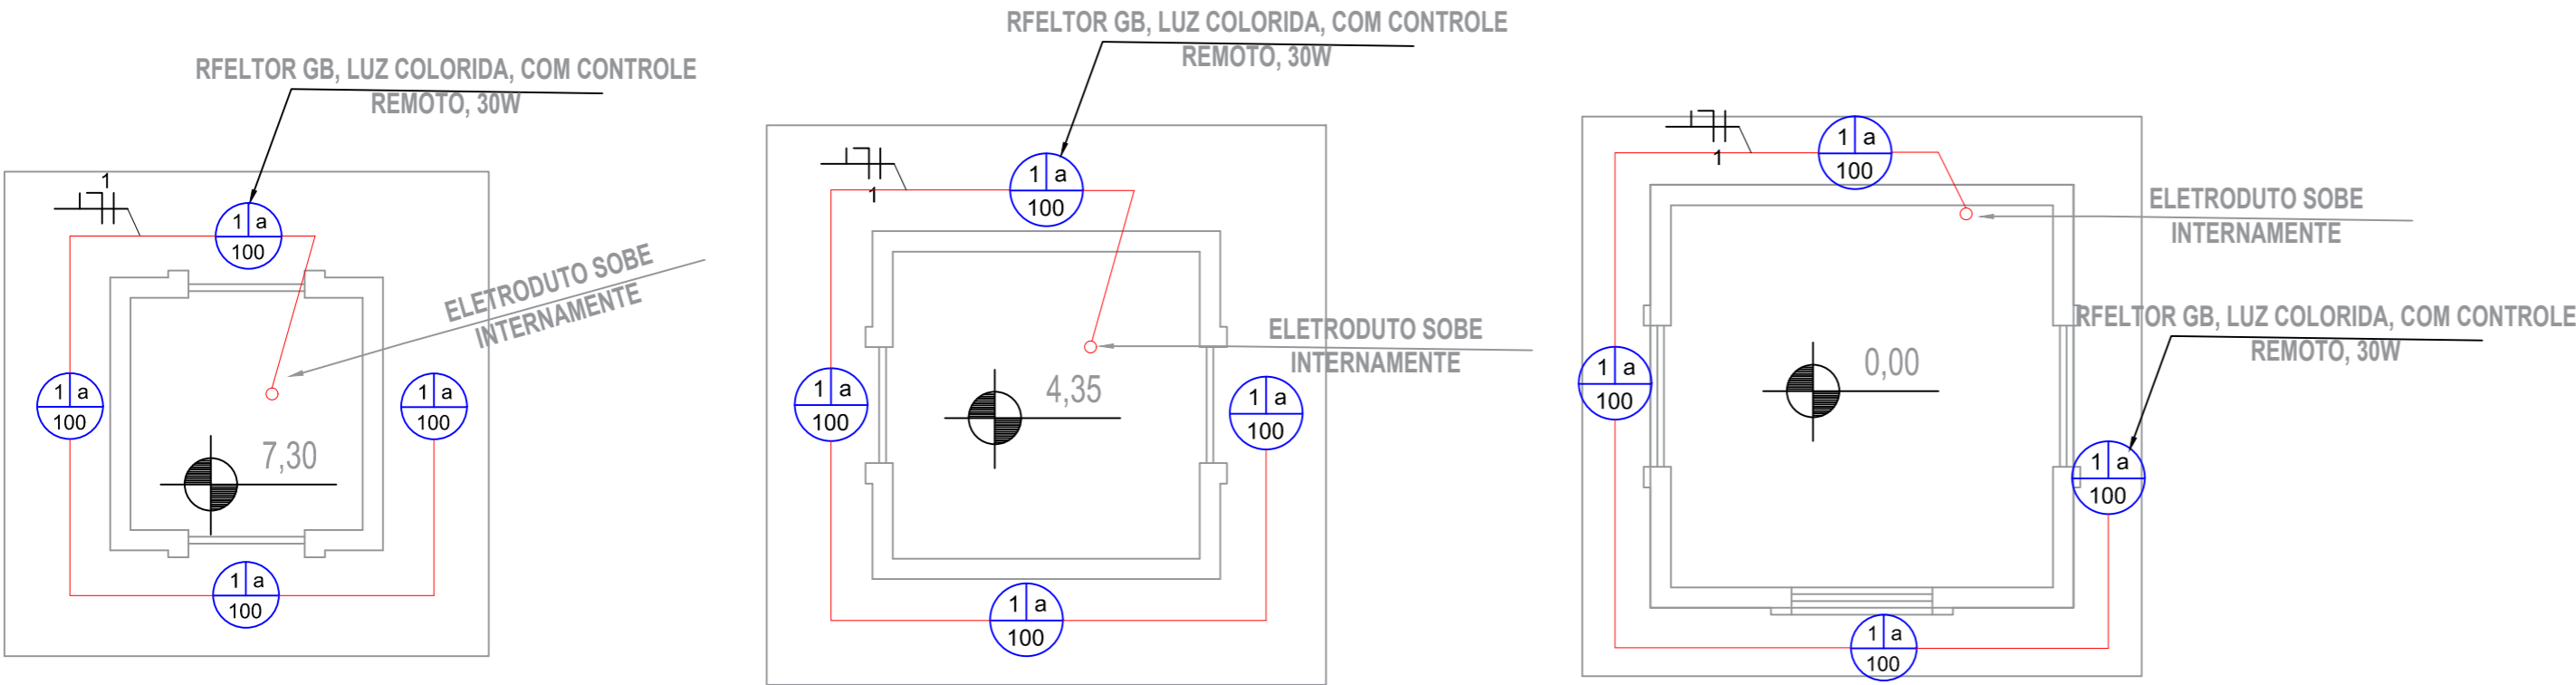

DEPARTAMENTO MUNICIPAL DE ENGENHARIA			
PROPRIETÁRIO: PREFEITURA MUNICIPAL TENENTE PORTELA			
PROJETO: Reforma e Adequação dos Pórticos Elétrico			
LOCALIZAÇÃO: RS-472		DATA: Março/2022	
COLABORAÇÃO: Luiza Guerra e Taira Balest Siqueira			
RESPONSÁVEL TÉCNICO: ENG. ELIANDRO TIECKER		REGISTRO CREA: 180283	
		ESCALA: Indicada	PRANCHA: 11/11
		Resp. Técnico Proprietário	