


ACESSO PARA
VISTA GAÚCHA
←

→
ACESSO PARA
TENENTE PORTELA

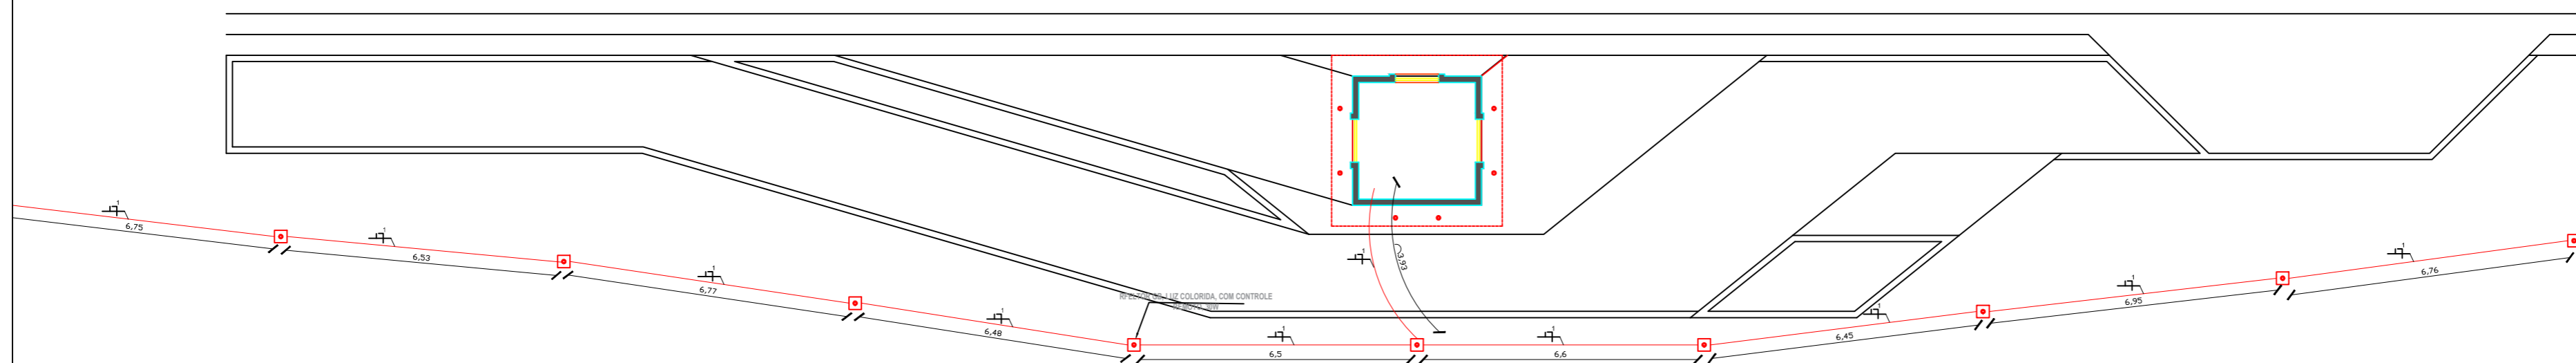

DEPARTAMENTO MUNICIPAL DE ENGENHARIA

PROPRIETÁRIO:
PREFEITURA MUNICIPAL TENENTE PORTELA

PROJETO:
Reforma e Adequação dos Pórticos
Elétrico

LOCALIZAÇÃO:
RS-472

DATA:
Março/2022

COLABORAÇÃO:
Luiza Guerra e Taira Balest Siqueira

RESPONSÁVEL TÉCNICO:
ENG. ELIANDRO TIECKER

REGISTRO CREA:
180283

Resp. Técnico
Proprietário

ESCALA:
Indicada
PRANCHA:
10/11