




CORTE B B
ESC.: 1:50

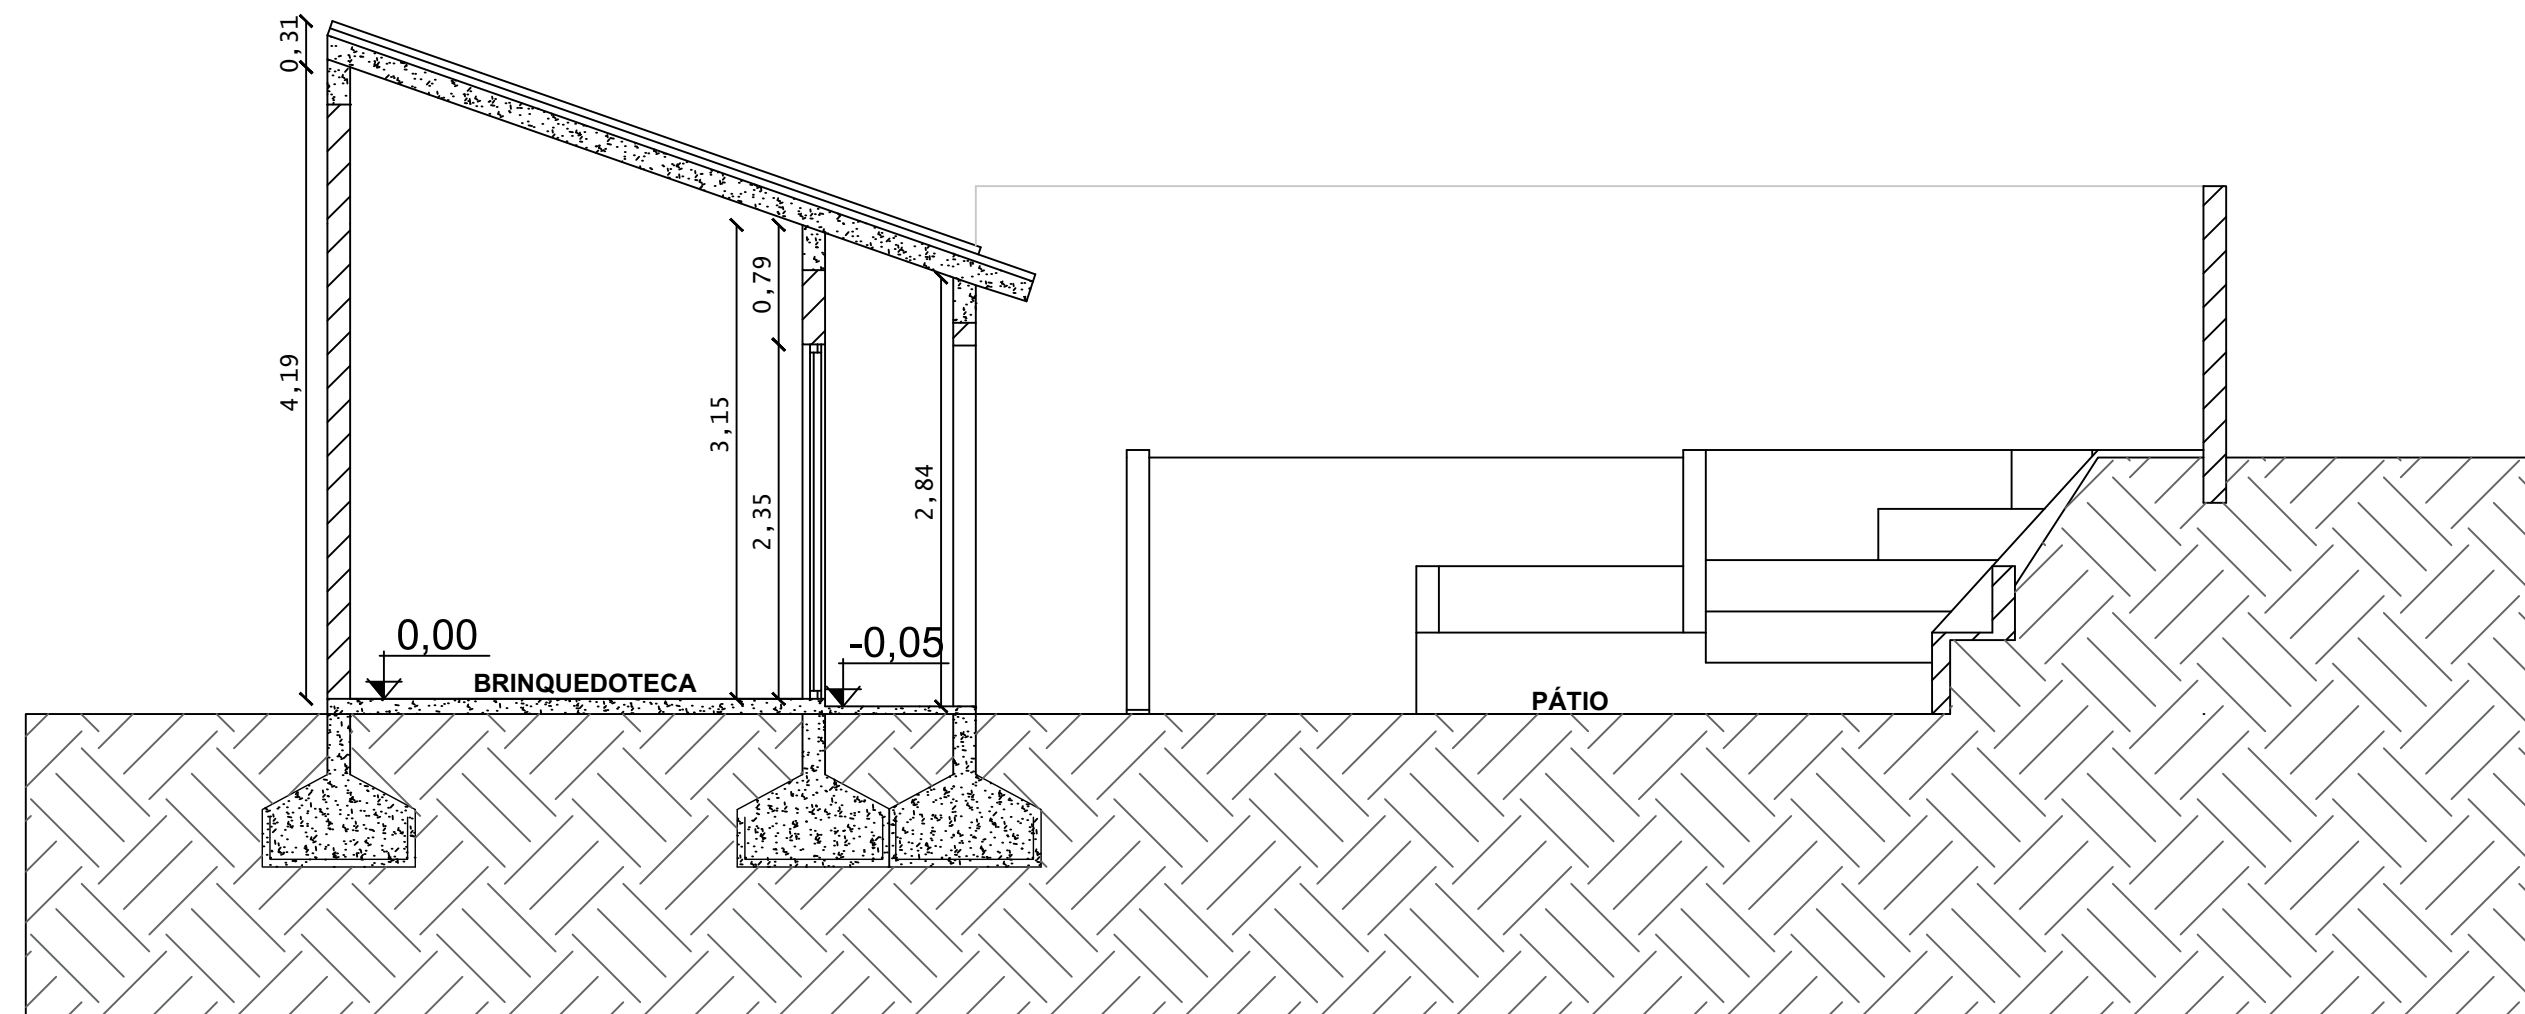


CORTE A A
ESC.: 1:50

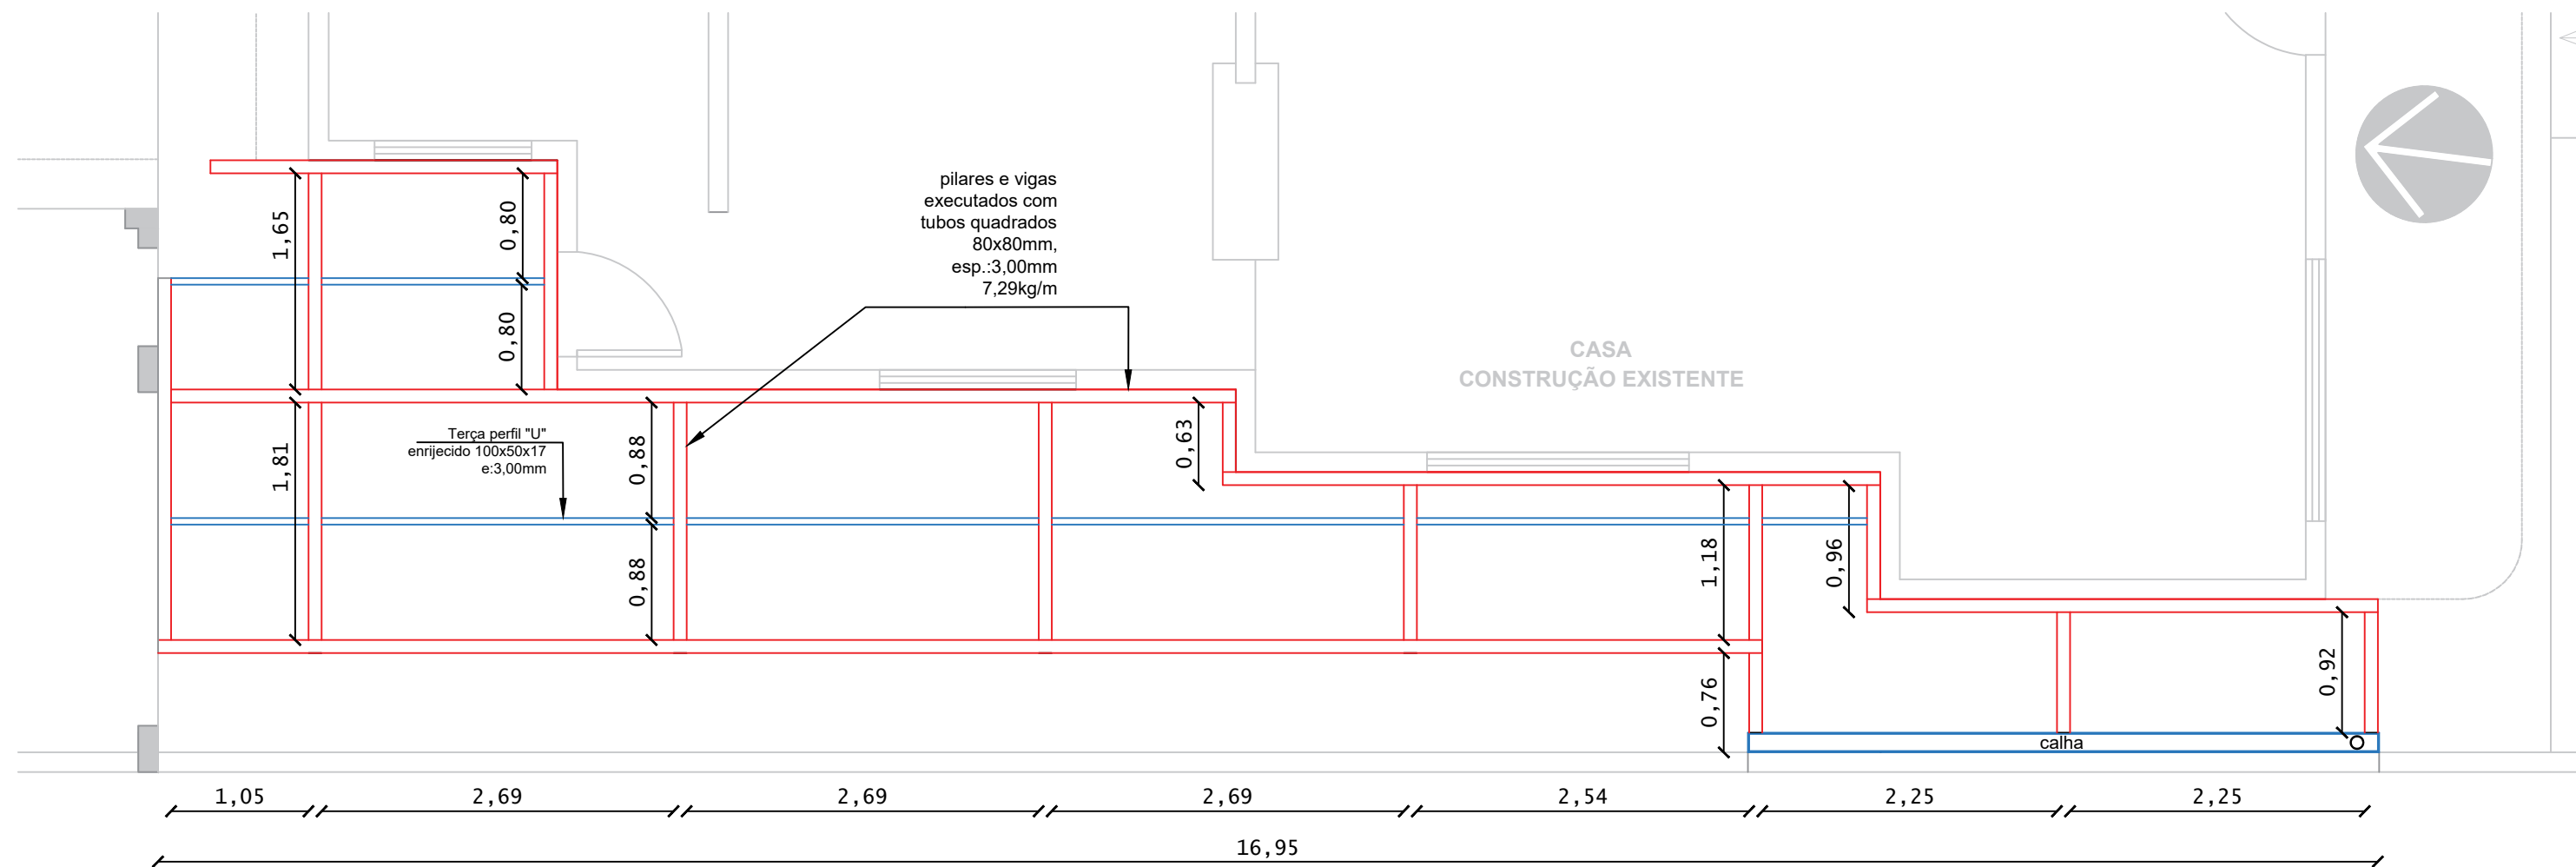


PLANTA BAIXA TÉCNICA COBERTURA METÁLICA LATERAL
ESC.: 1:50

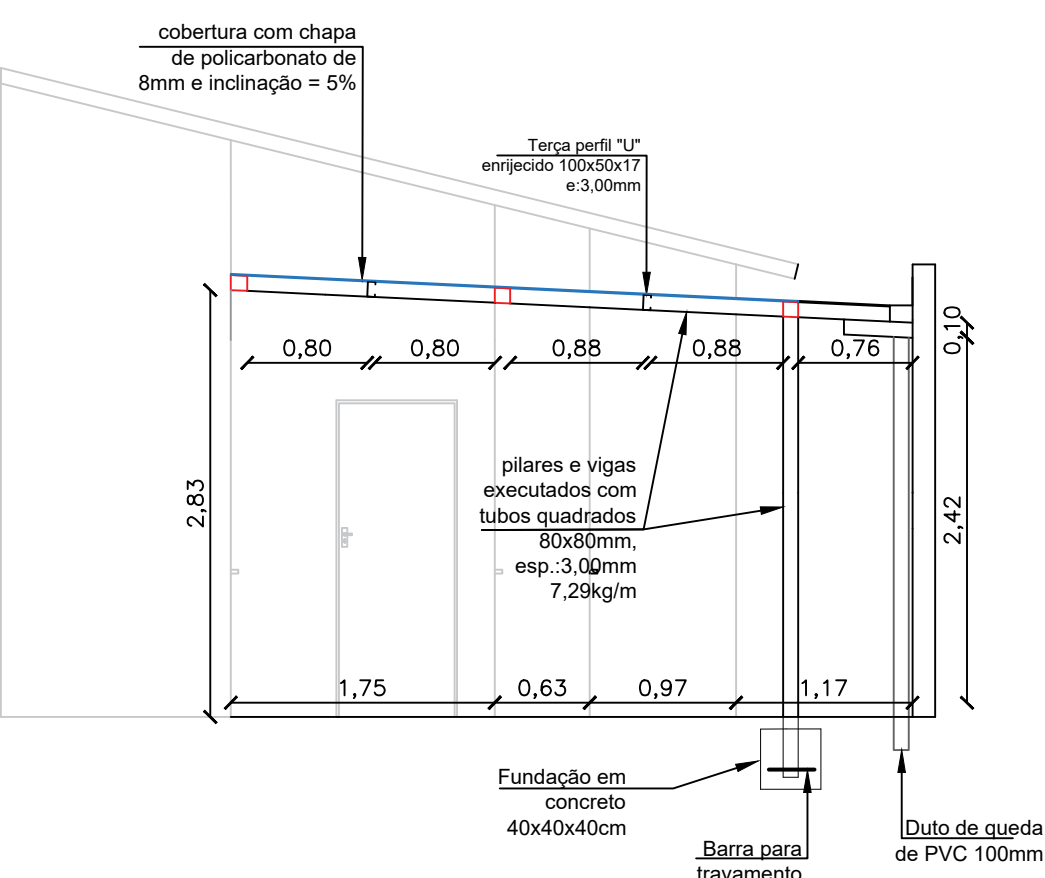

DETALHAMENTO COBERTURA METÁLICA LATERAL
ESC.: 1:50

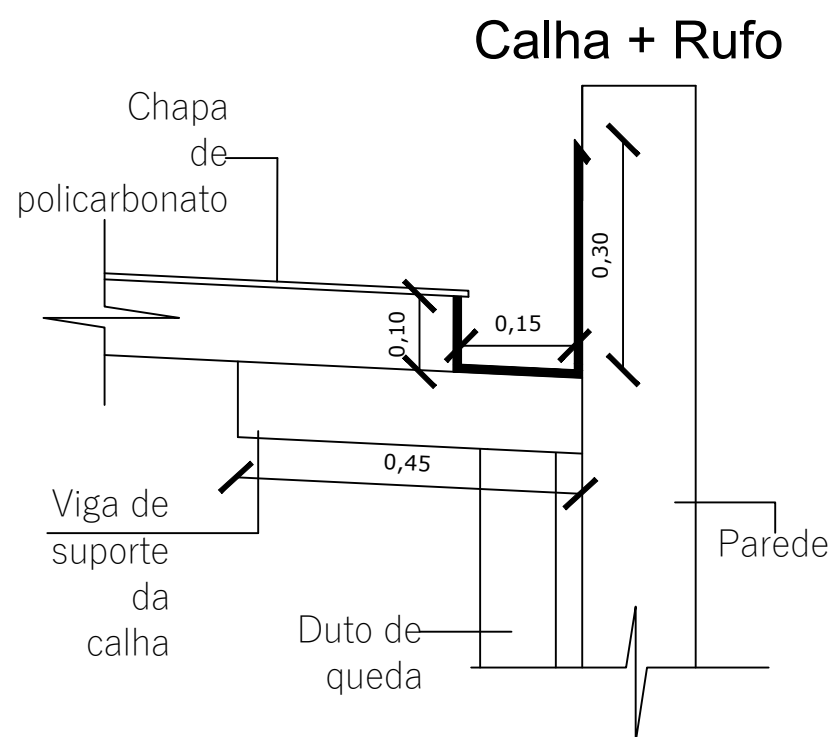

			
DEPARTAMENTO MUNICIPAL DE ENGENHARIA			
PROPRIETÁRIO: PREFEITURA MUNICIPAL TENENTE PORTELA			
PROJETO: AMPLIAÇÃO E REFORMA - CASA LAR		ÁREA CONSTRUÍDA:	
LOCAL: RUA TIBIRIÇÁ TENENTE PORTELA		DATA: AGOSTO/2022	
RESPONSÁVEL TÉCNICO: ENG. ELIANDRO TIECKER		COLABORAÇÃO: LUAN MICHEL PERUSSATO	
ASSINATURA: Responsável Técnico		REGISTRO CREA: 180283	
Proprietário		PRANCHA: 04/08	