



FACHADA SUL (CASA)
ESC.: 1:50

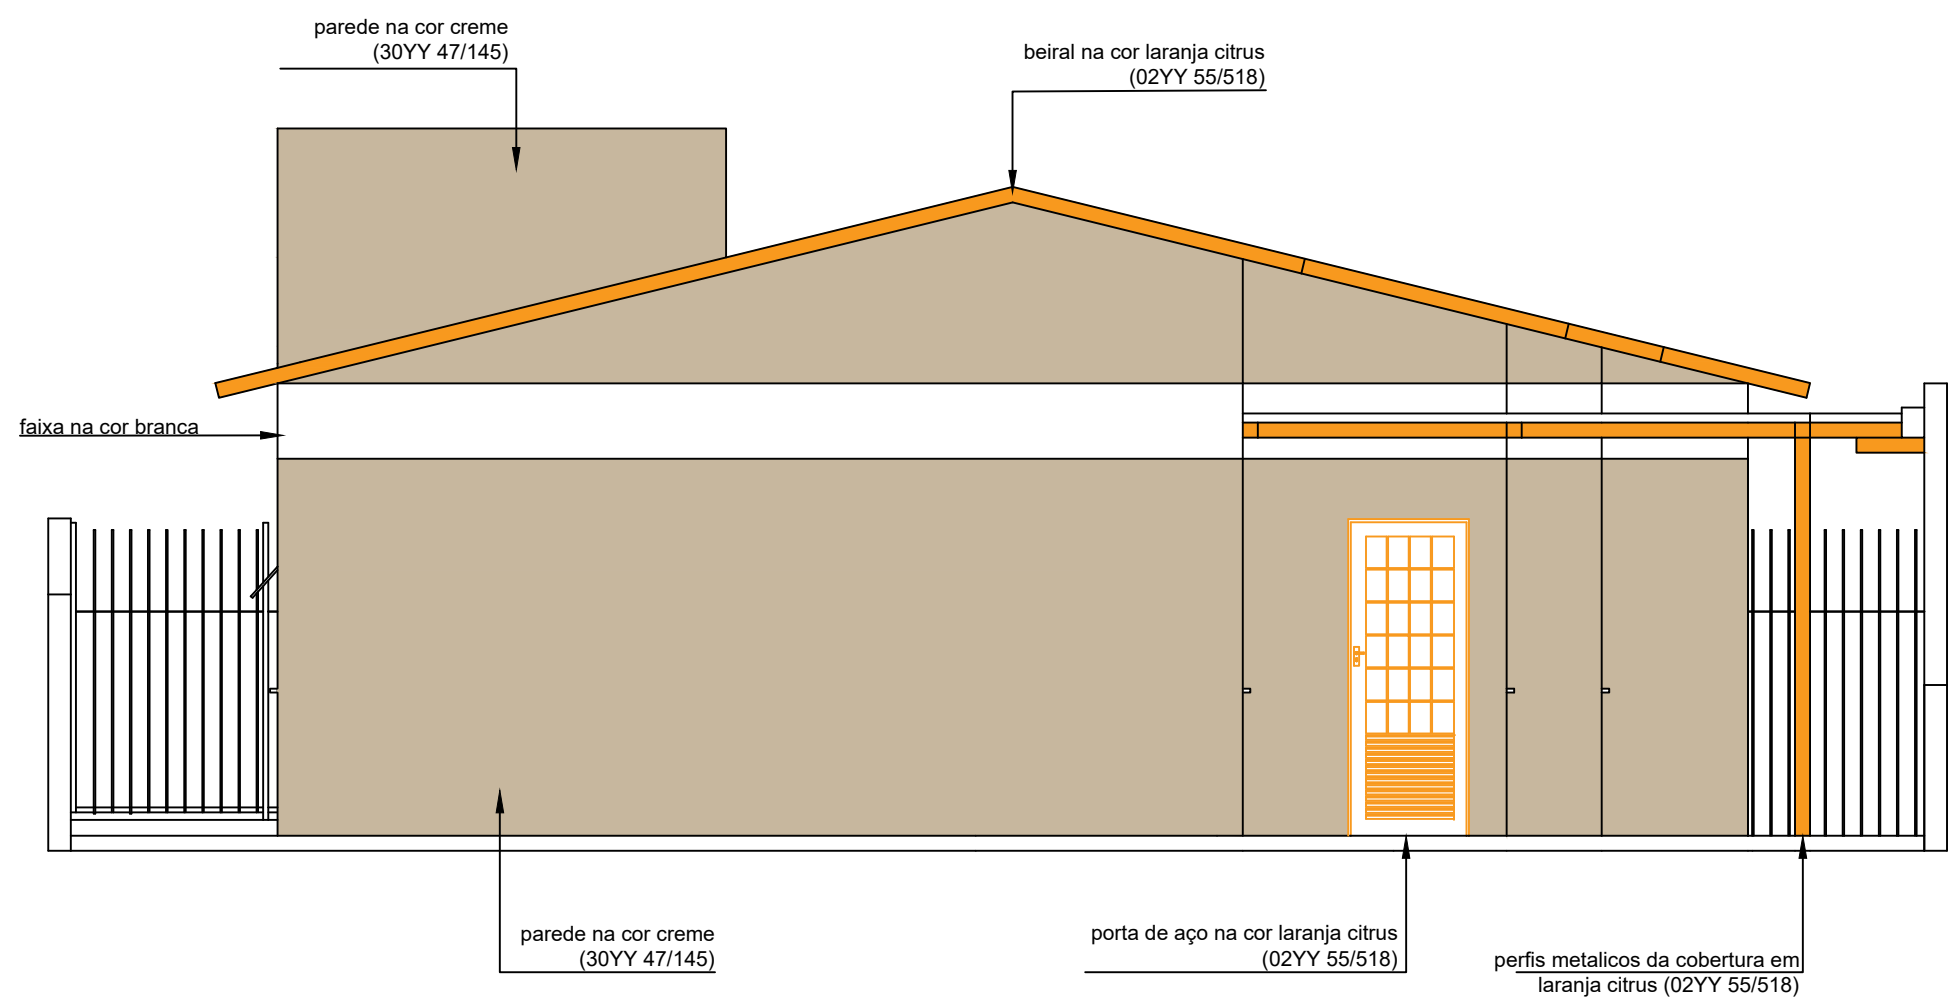

FACHADA NORTE
ESC.: 1:50

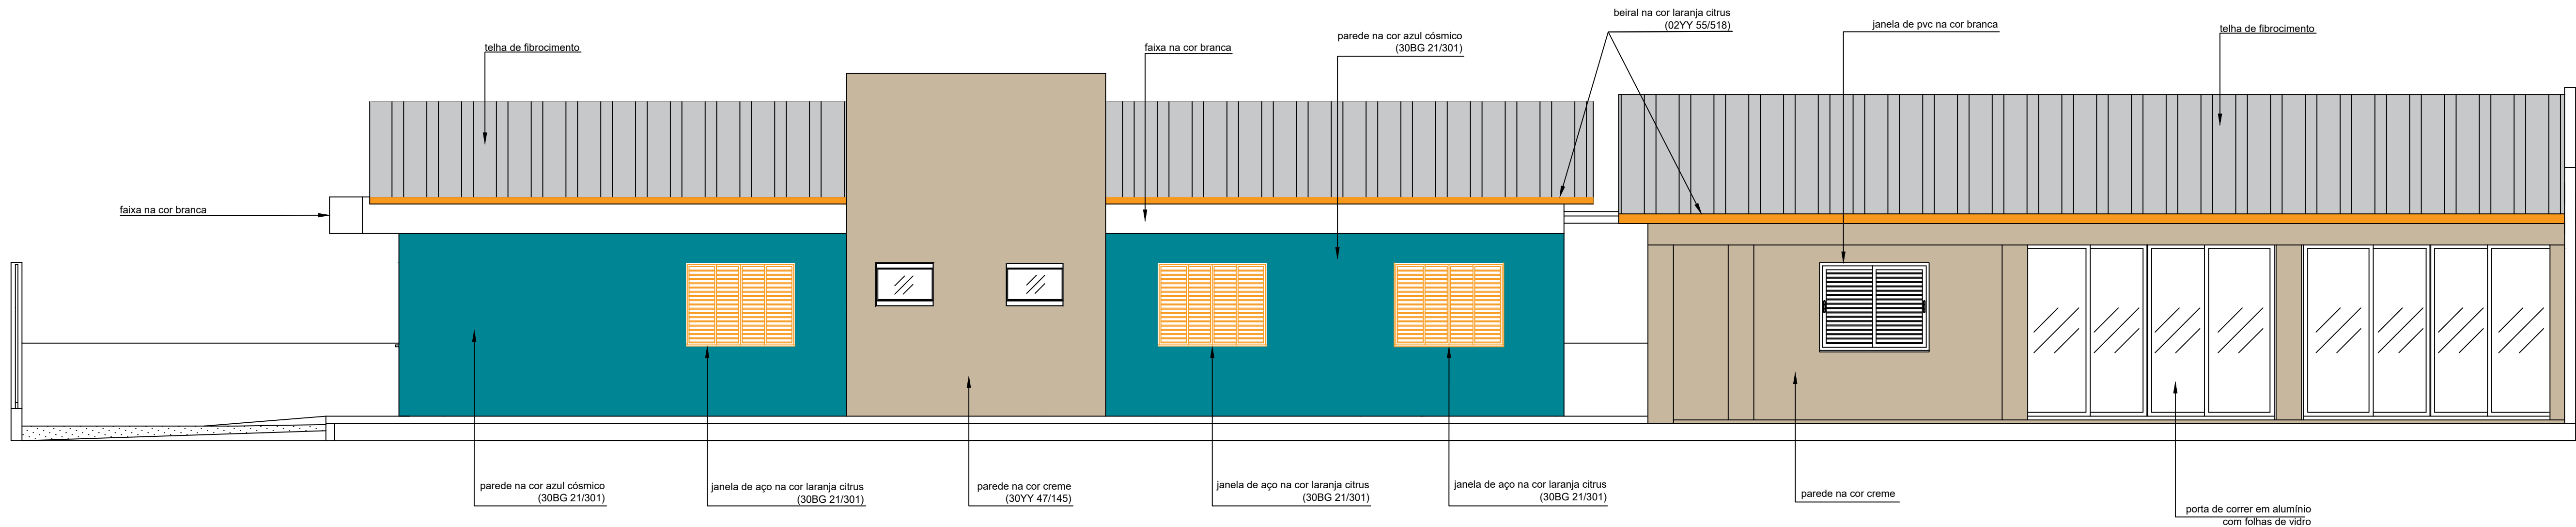

FACHADA OESTE
ESC.: 1:50



FOTOS RENDERIZADAS DAS FACHADAS
ESC.: LIVRE



DEPARTAMENTO MUNICIPAL DE ENGENHARIA			
PREFEITURA MUNICIPAL TENENTE PORTELA			
PROPRIETÁRIO:		ÁREA CONSTRUÍDA:	
PROJETO:		DATA:	
LOCAL:		AGOSTO/2022	
RUA TIBIRIÇÁ		COLABORAÇÃO:	
TENENTE PORTELA		LUAN MICHEL PERUSSATO	
RESPONSÁVEL TÉCNICO:		ESTAGIÁRIO DE ARQUITETURA E URBANISMO	
ENG. ELIANDRO TIECKER		180283	
ASSINATURA:		ESCALA:	
Responsável Técnico		S/E	
Proprietário		PRANCHA:	
		07/08	