
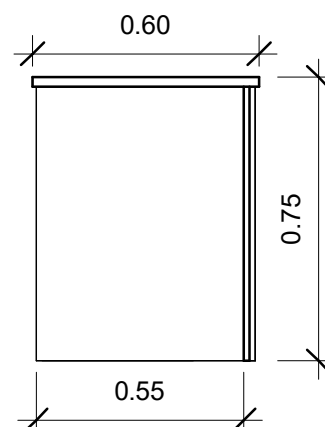


7 DET. 06 Mesa 02

1 : 20

8 DET. 08 - Gaveteiro

1 : 10

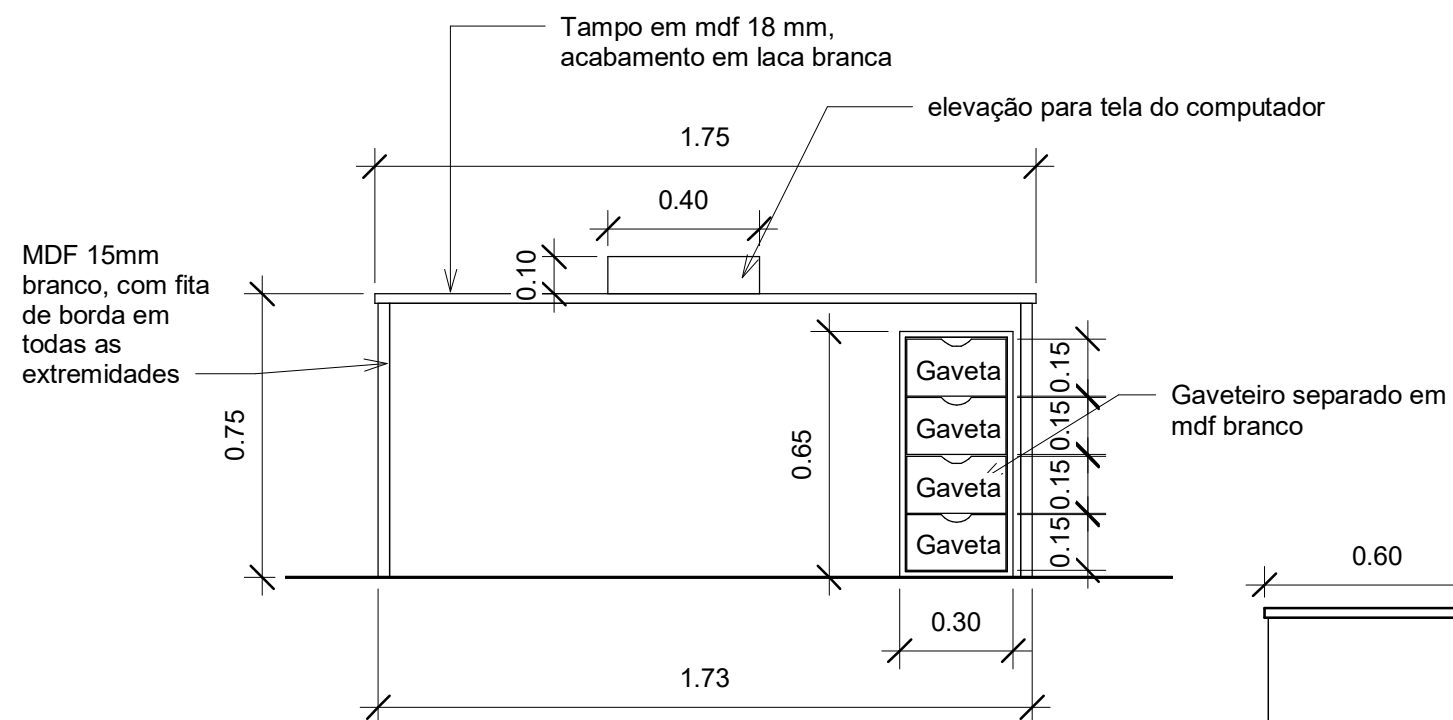

9 DET. 07- Mesa 02

1 : 20

10 DET. 09 - Mesa 02

1 : 20



DEPARTAMENTO MUNICIPAL DE ENGENHARIA

PROPRIETÁRIO : PREFEITURA MUNICIPAL DE TENENTE PORTELA

PROJETO : MÓVEIS DO DEPARTAMENTO DE PESSOAL /RH

LOCAL : PREFEITURA MUNICIPAL DE TENENTE PORTELA

DATA :
NOVEMBRO / 2021

ESTAGIÁRIA DE ARQUITETURA E URBANISMO
LUIZA GUERRA

ASSINATURA : RESPONSÁVEL TÉCNICO : PROPRIETÁRIO :

ESCALA :

INDICADA

PRANCHA :

03

03