




4 DET. 01 Mesa 01 em L
1 : 20

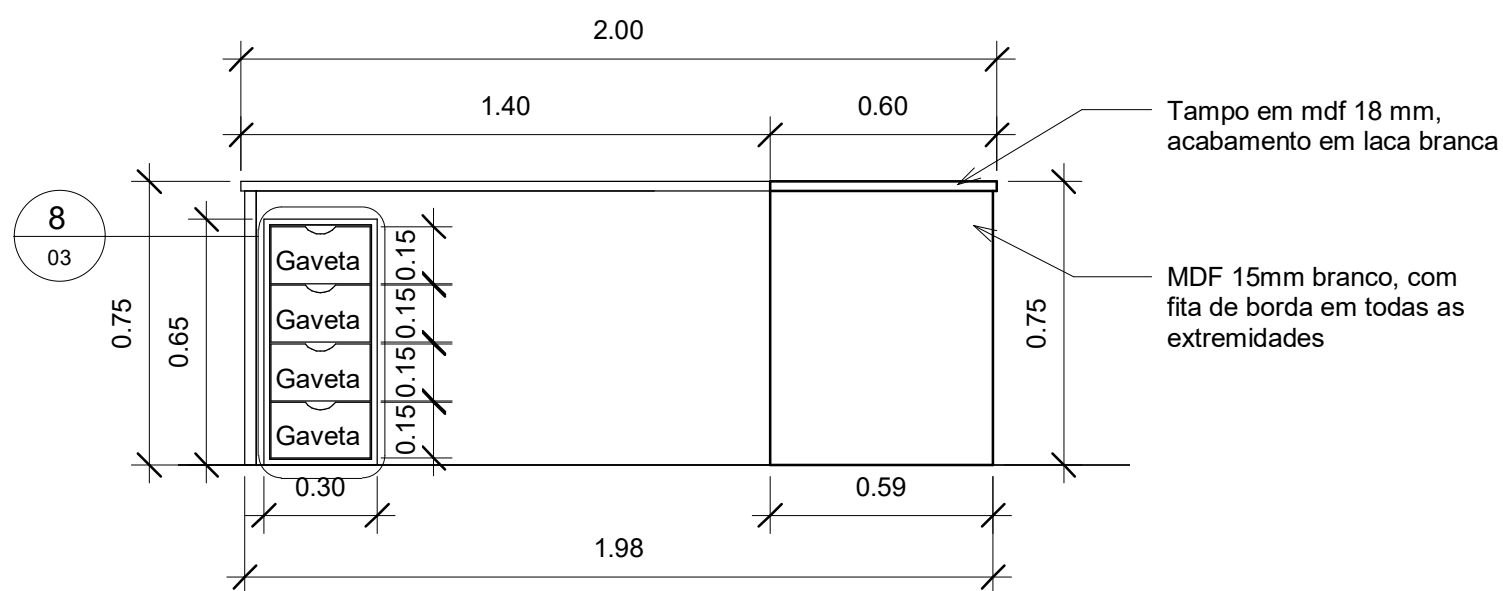

5 DET. 02 - Mesa 01 em L
1 : 20

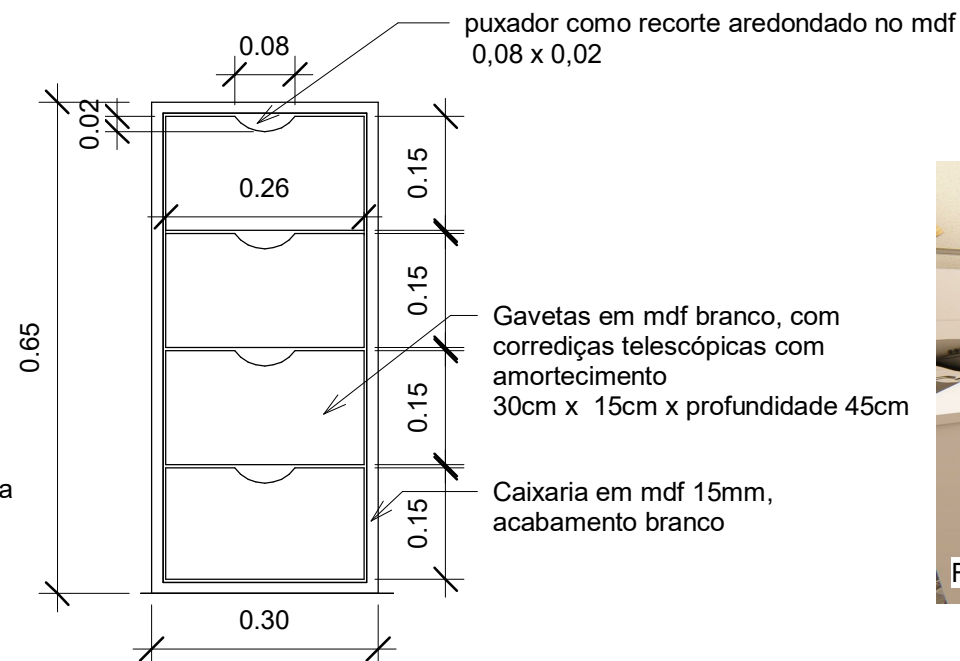

6 DET. 04 - Gaveteiro
1 : 10

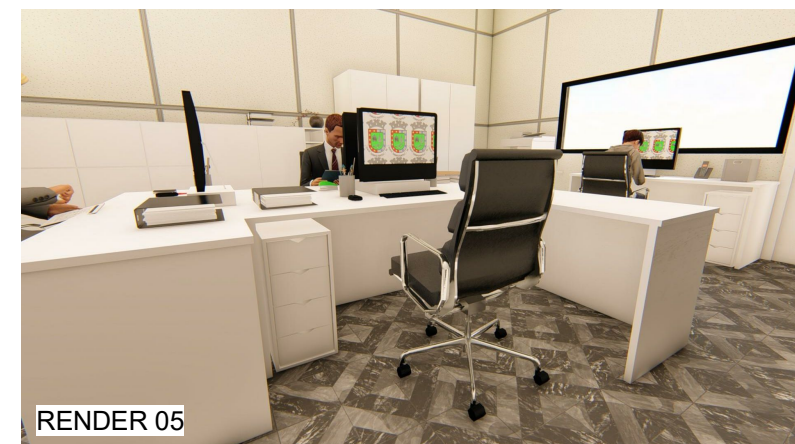

DEPARTAMENTO MUNICIPAL DE ENGENHARIA

PROPRIETÁRIO : PREFEITURA MUNICIPAL DE TENENTE PORTELA

PROJETO : MÓVEIS DO DEPARTAMENTO DE PESSOAL /RH

LOCAL : PREFEITURA MUNICIPAL DE TENENTE PORTELA

DATA :
NOVEMBRO / 2021

ESTAGIÁRIA DE ARQUITETURA E URBANISMO

LUIZA GUERRA

ASSINATURA :

RESPONSÁVEL TÉCNICO :

PROPRIETÁRIO :

ESCALA :

INDICADA

PRANCHA :

02

03