


3 VISTA 02  
1 : 20



4 VISTA 03  
1 : 20

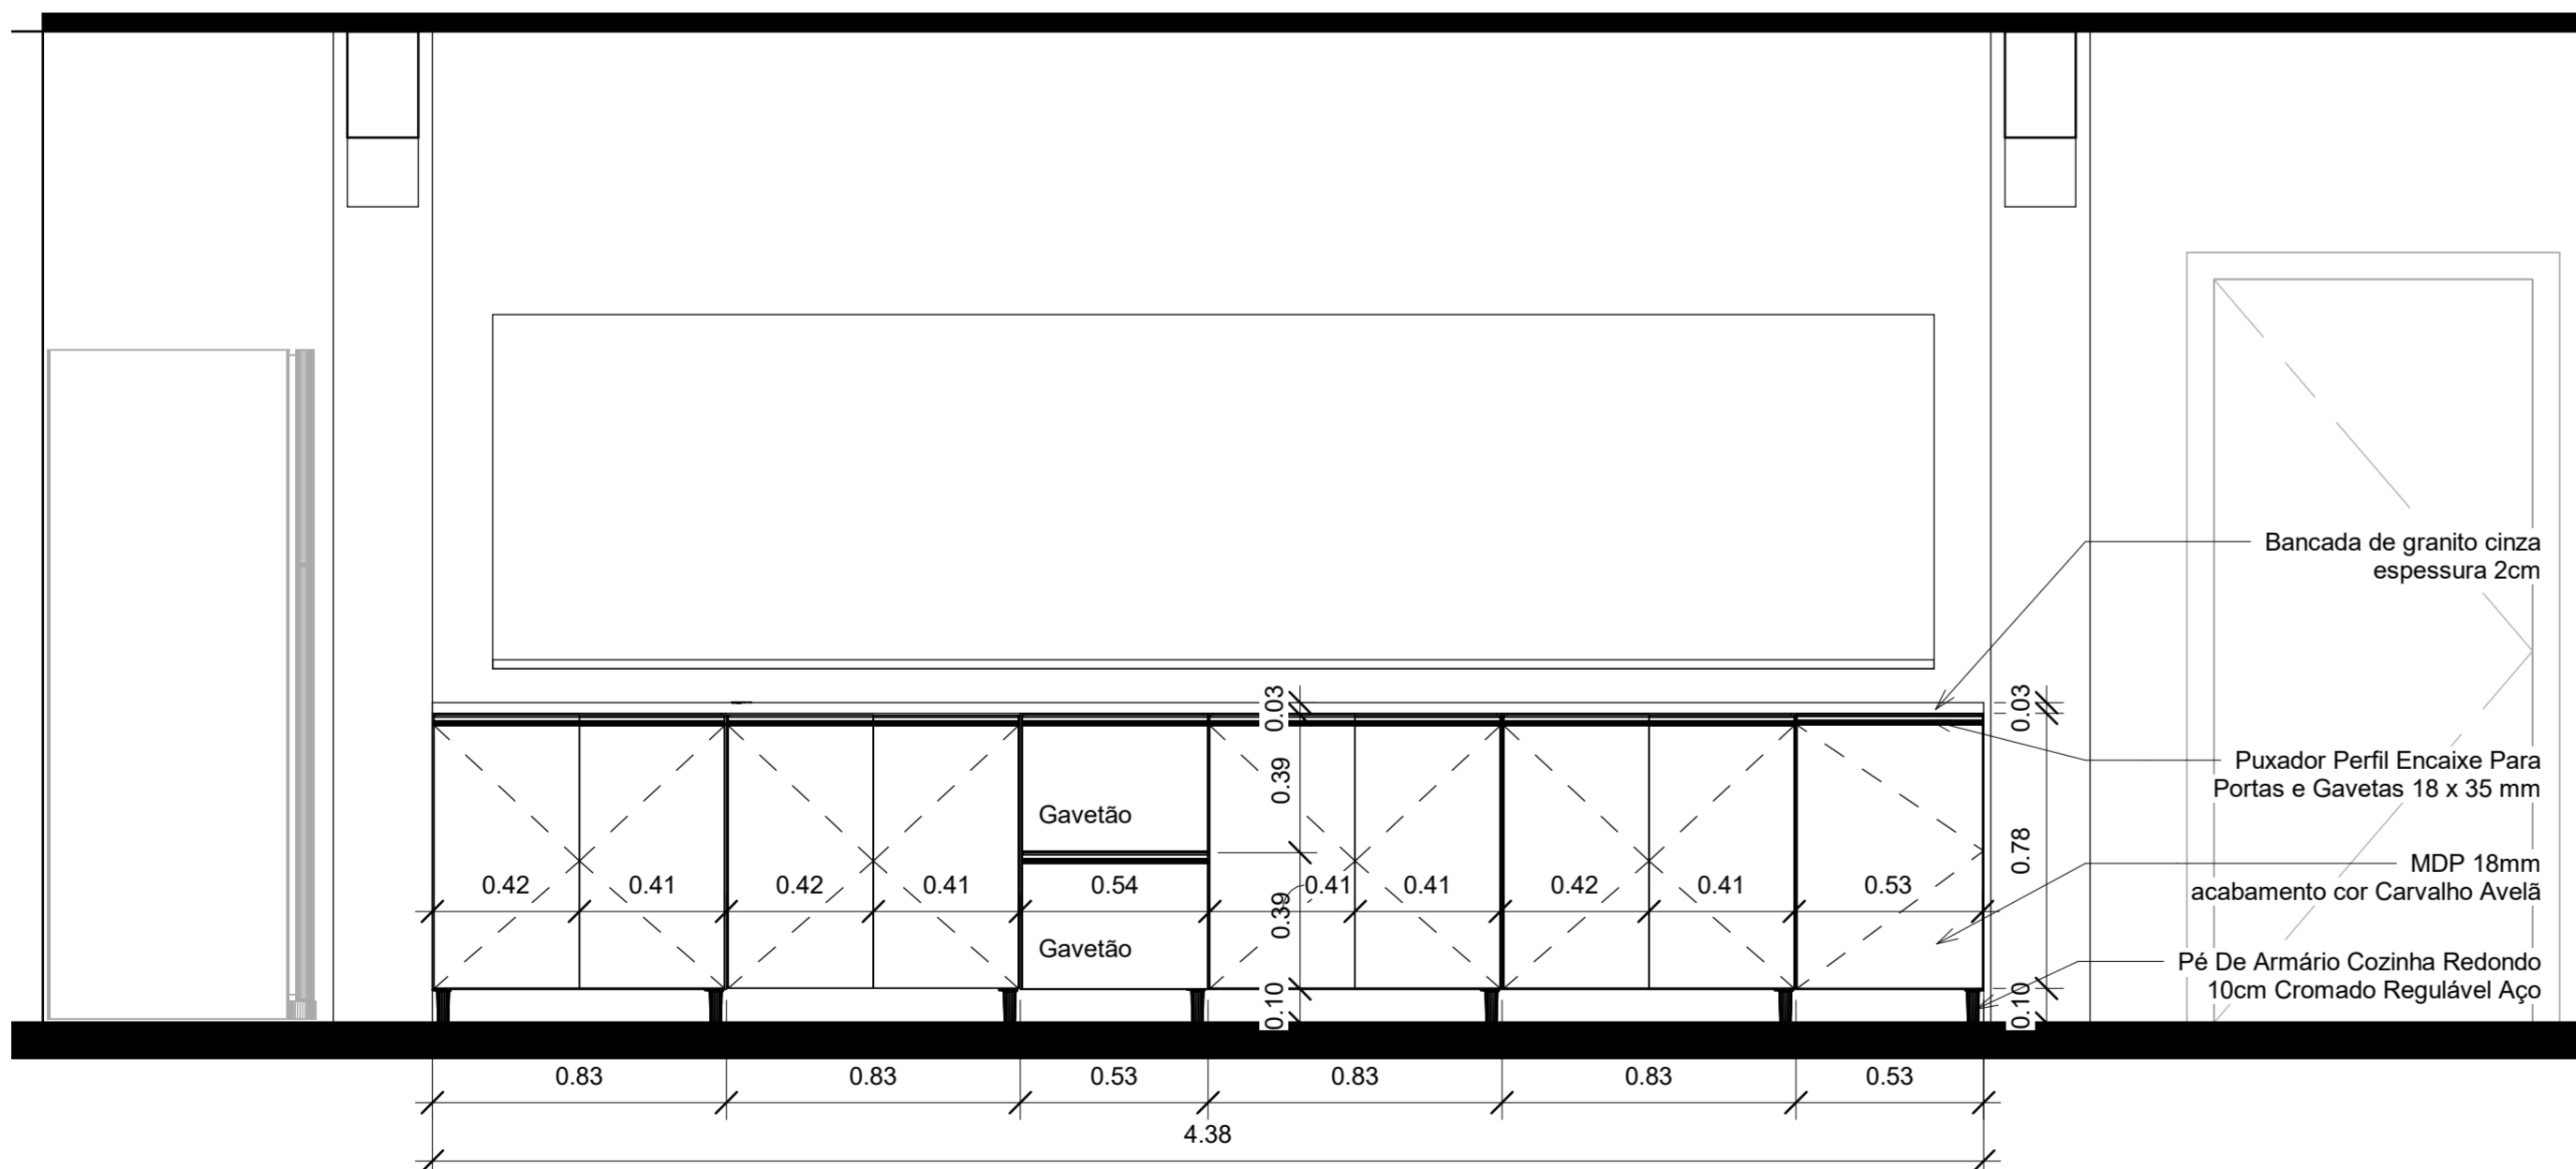

## DEPARTAMENTO MUNICIPAL DE ENGENHARIA

PROPRIETÁRIO : PREFEITURA MUNICIPAL DE TENENTE PORTELA

PROJETO : MOBILIÁRIO DA COZINHA

ÁREA CONSTRUÍDA :

LOCAL : CENTRO ESPORTIVO MUNICIPAL MIRAGUAI

DATA : SETEMBRO / 2021

ESTAGIÁRIA DE ARQUITETURA E URBANISMO : LUIZA GUERRA

RESPONSÁVEL TÉCNICO :

REGISTRO CREA :

ASSINATURA : RESPONSÁVEL TÉCNICO : PROPRIETÁRIO :

ESCALA :

PRANCHA :

INDICADA

02