





5 VISTA 01
1 : 20

6 ARMARIOS AÉREOS 01
1 : 25

7 ARMARIOS AÉREOS 02
1 : 25

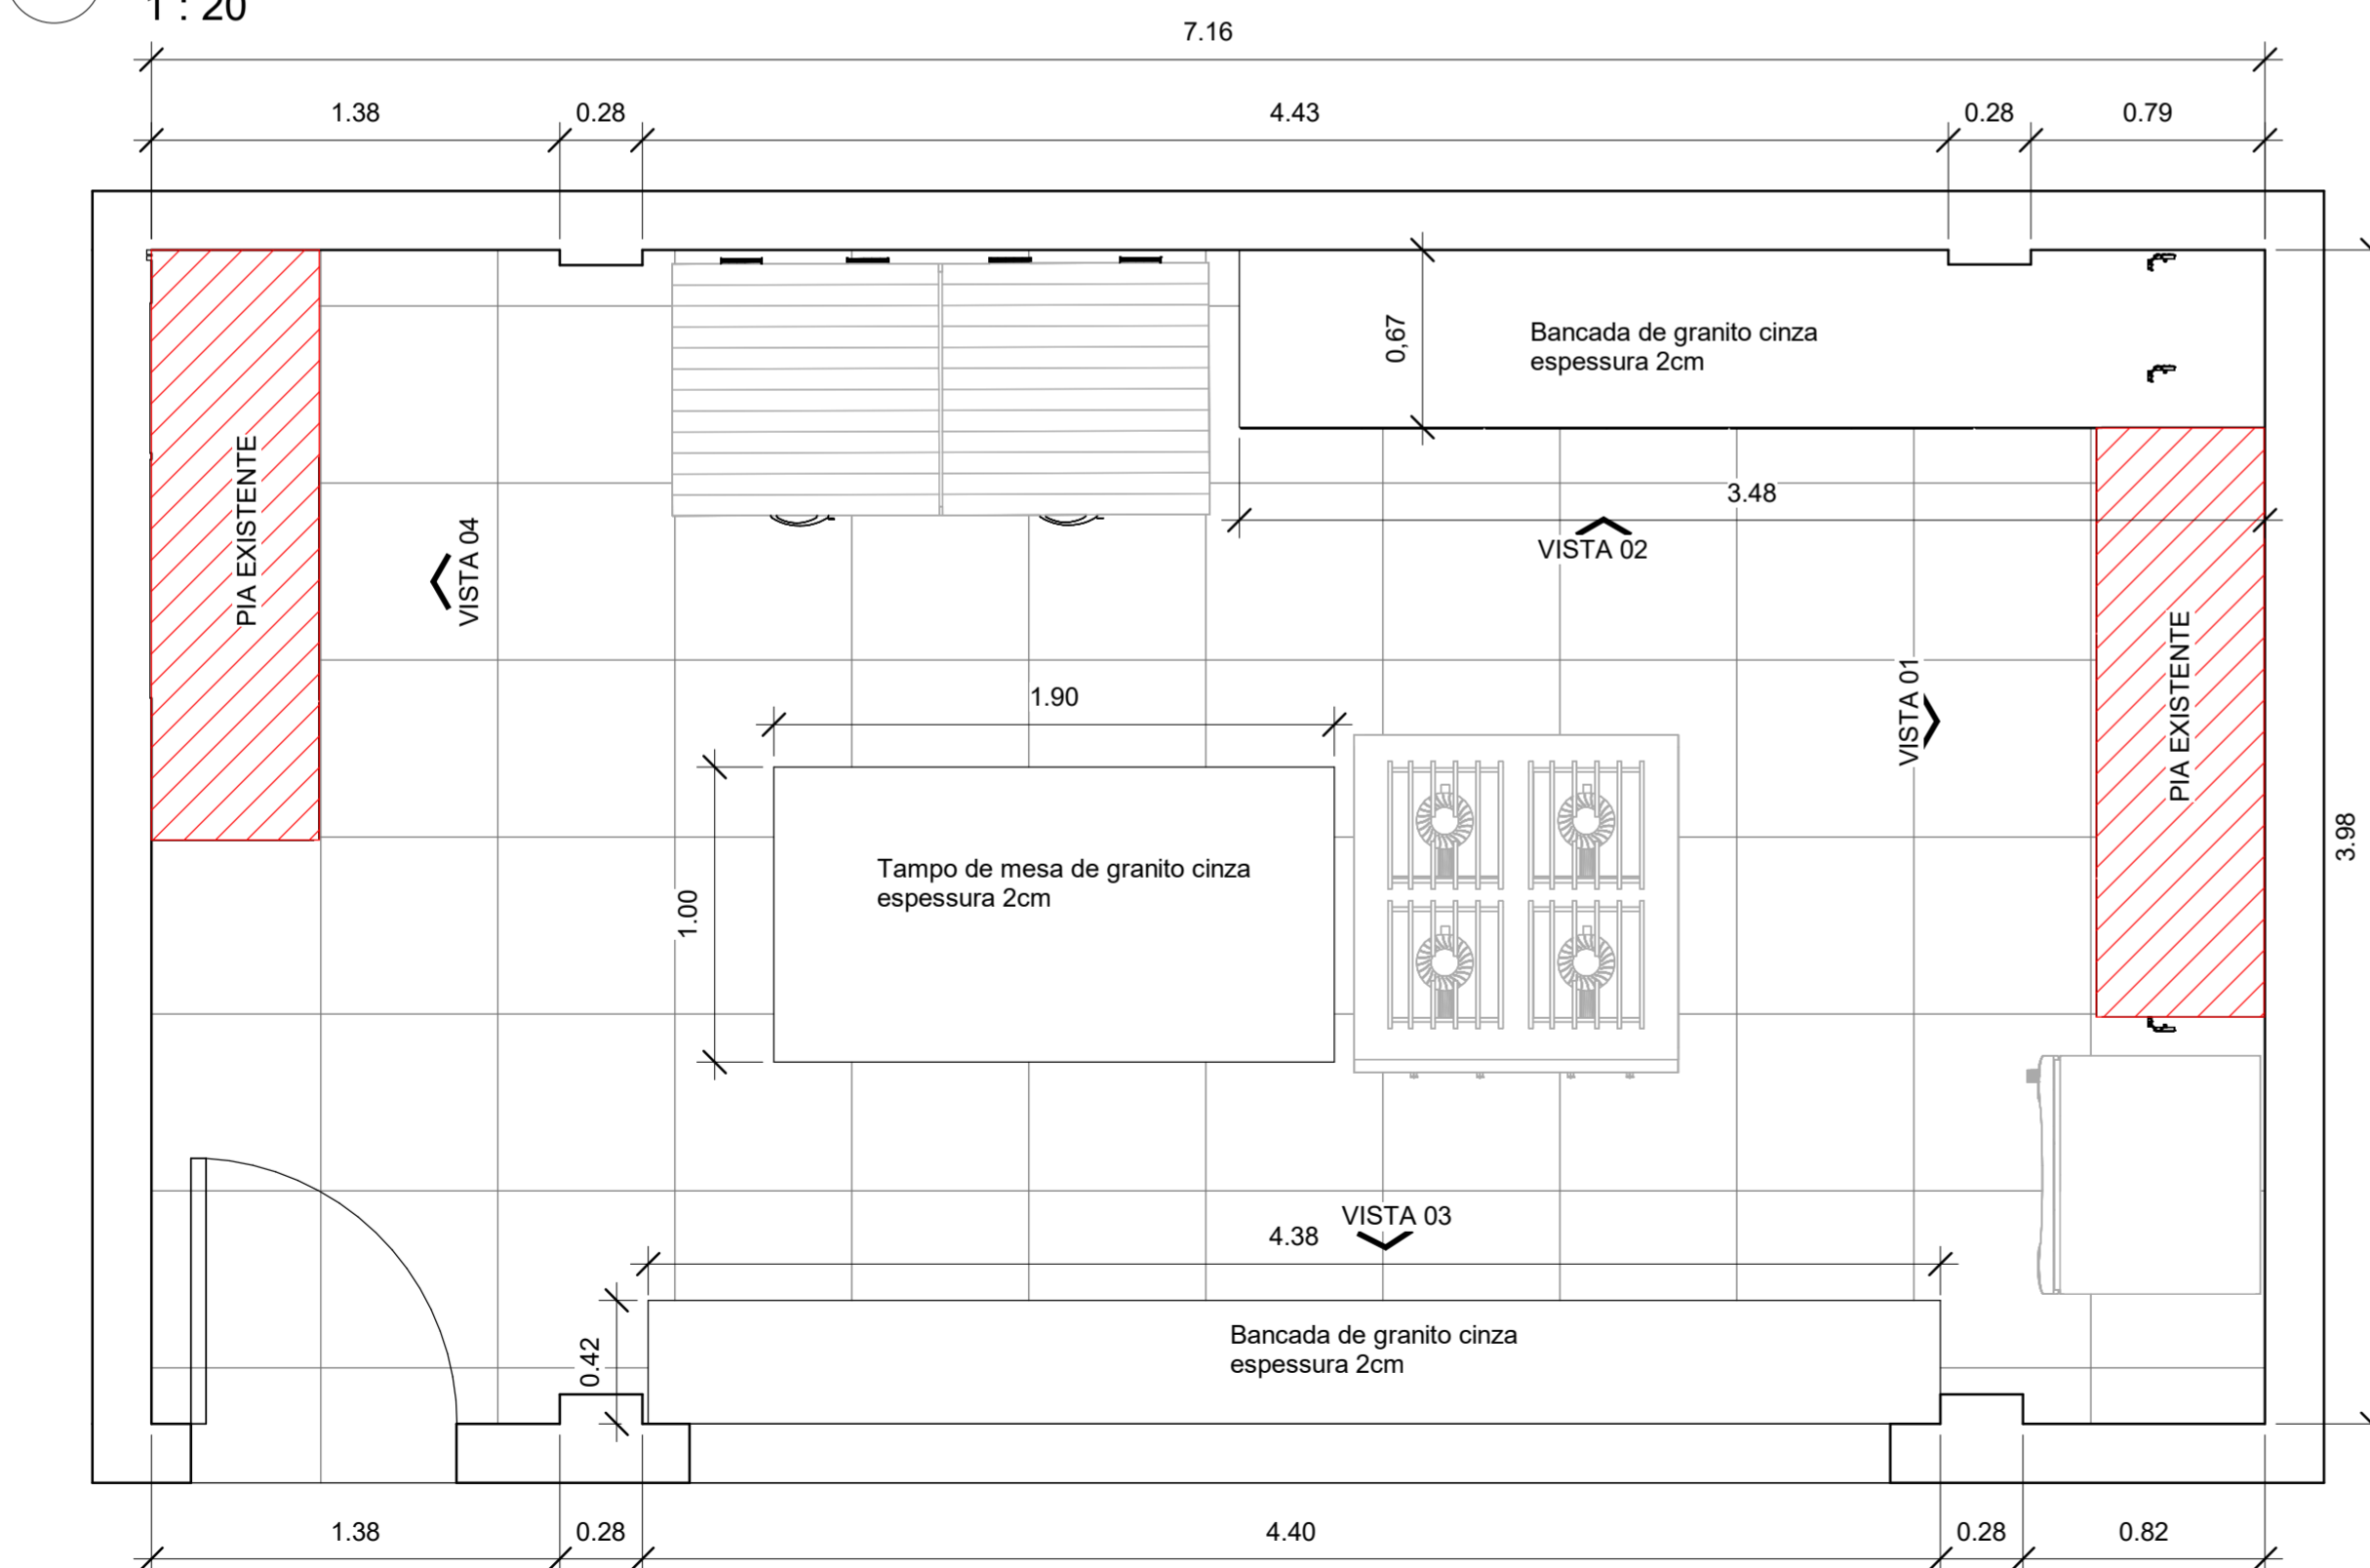

8 Planta Baixa - granitos
1 : 25

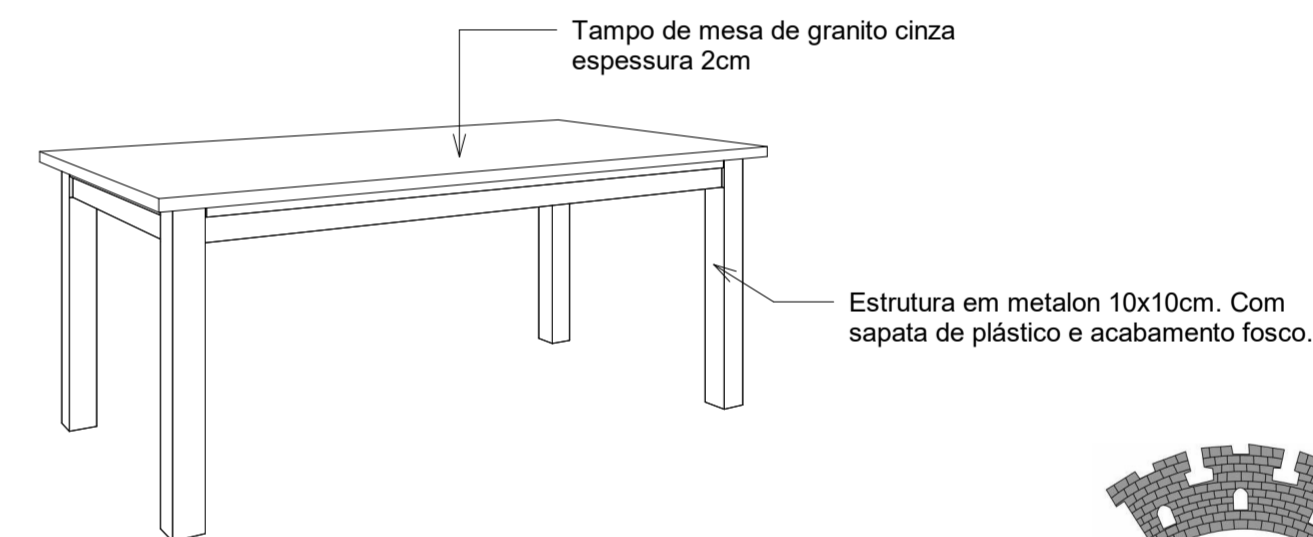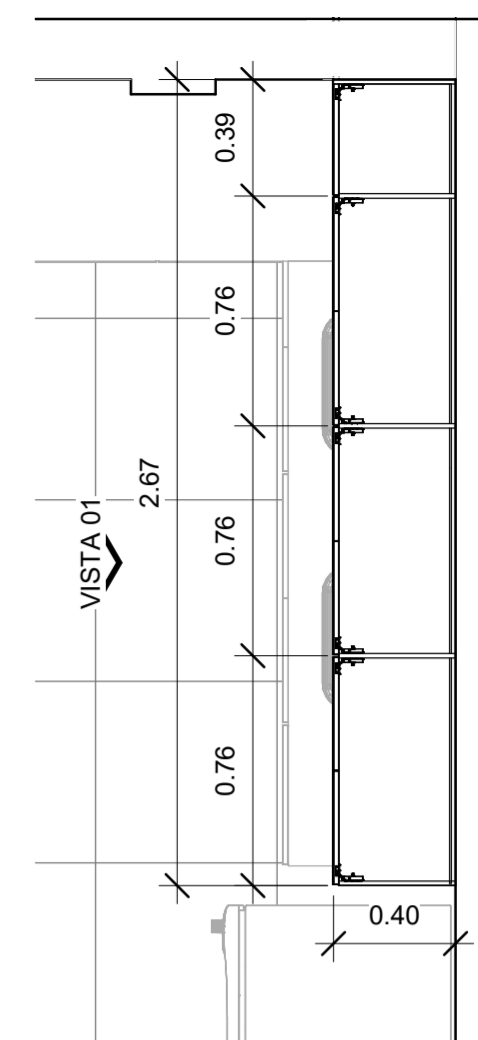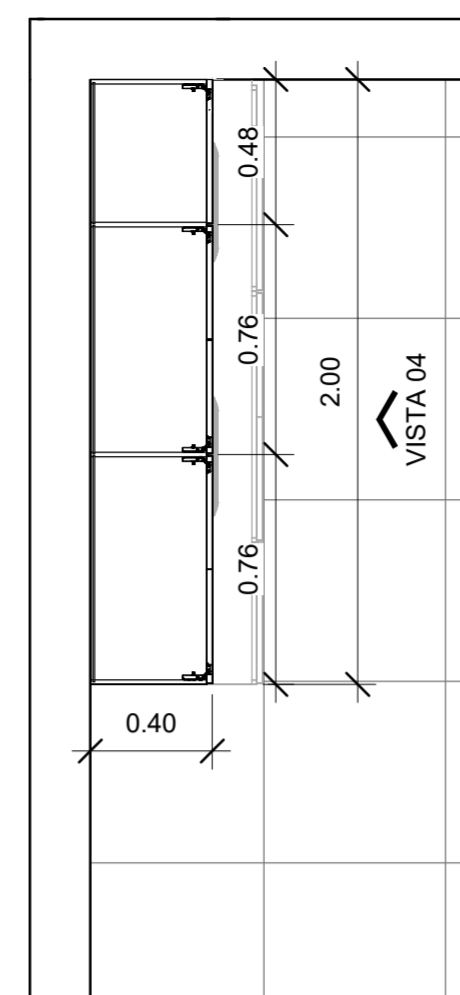

9 DET. MESA - VISTA 01

DEPARTAMENTO MUNICIPAL DE ENGENHARIA			
PROPRIETÁRIO : PREFEITURA MUNICIPAL DE TENENTE PORTELA			
PROJETO : MOBILIÁRIO DA COZINHA		ÁREA CONSTRUÍDA :	
LOCAL : CENTRO ESPORTIVO MUNICIPAL MIRAGUAI		DATA : SETEMBRO / 2021	
ESTAGIÁRIA DE ARQUITETURA E URBANISMO : LUIZA GUERRA			
RESPONSÁVEL TÉCNICO :		REGISTRO CREA :	
ASSINATURA :	RESPONSÁVEL TÉCNICO :	PROPRIETÁRIO :	ESCALA : INDICADA
			PRANCHA : 03

