


DETALHAMENTO SISTEMA DE ABERTURA DA PORTA DO ARMARIO DE CANTO CEGO

## 1 Planta Baixa - ARMARIOS

1 : 25

## 2 VISTA 04

1 : 20

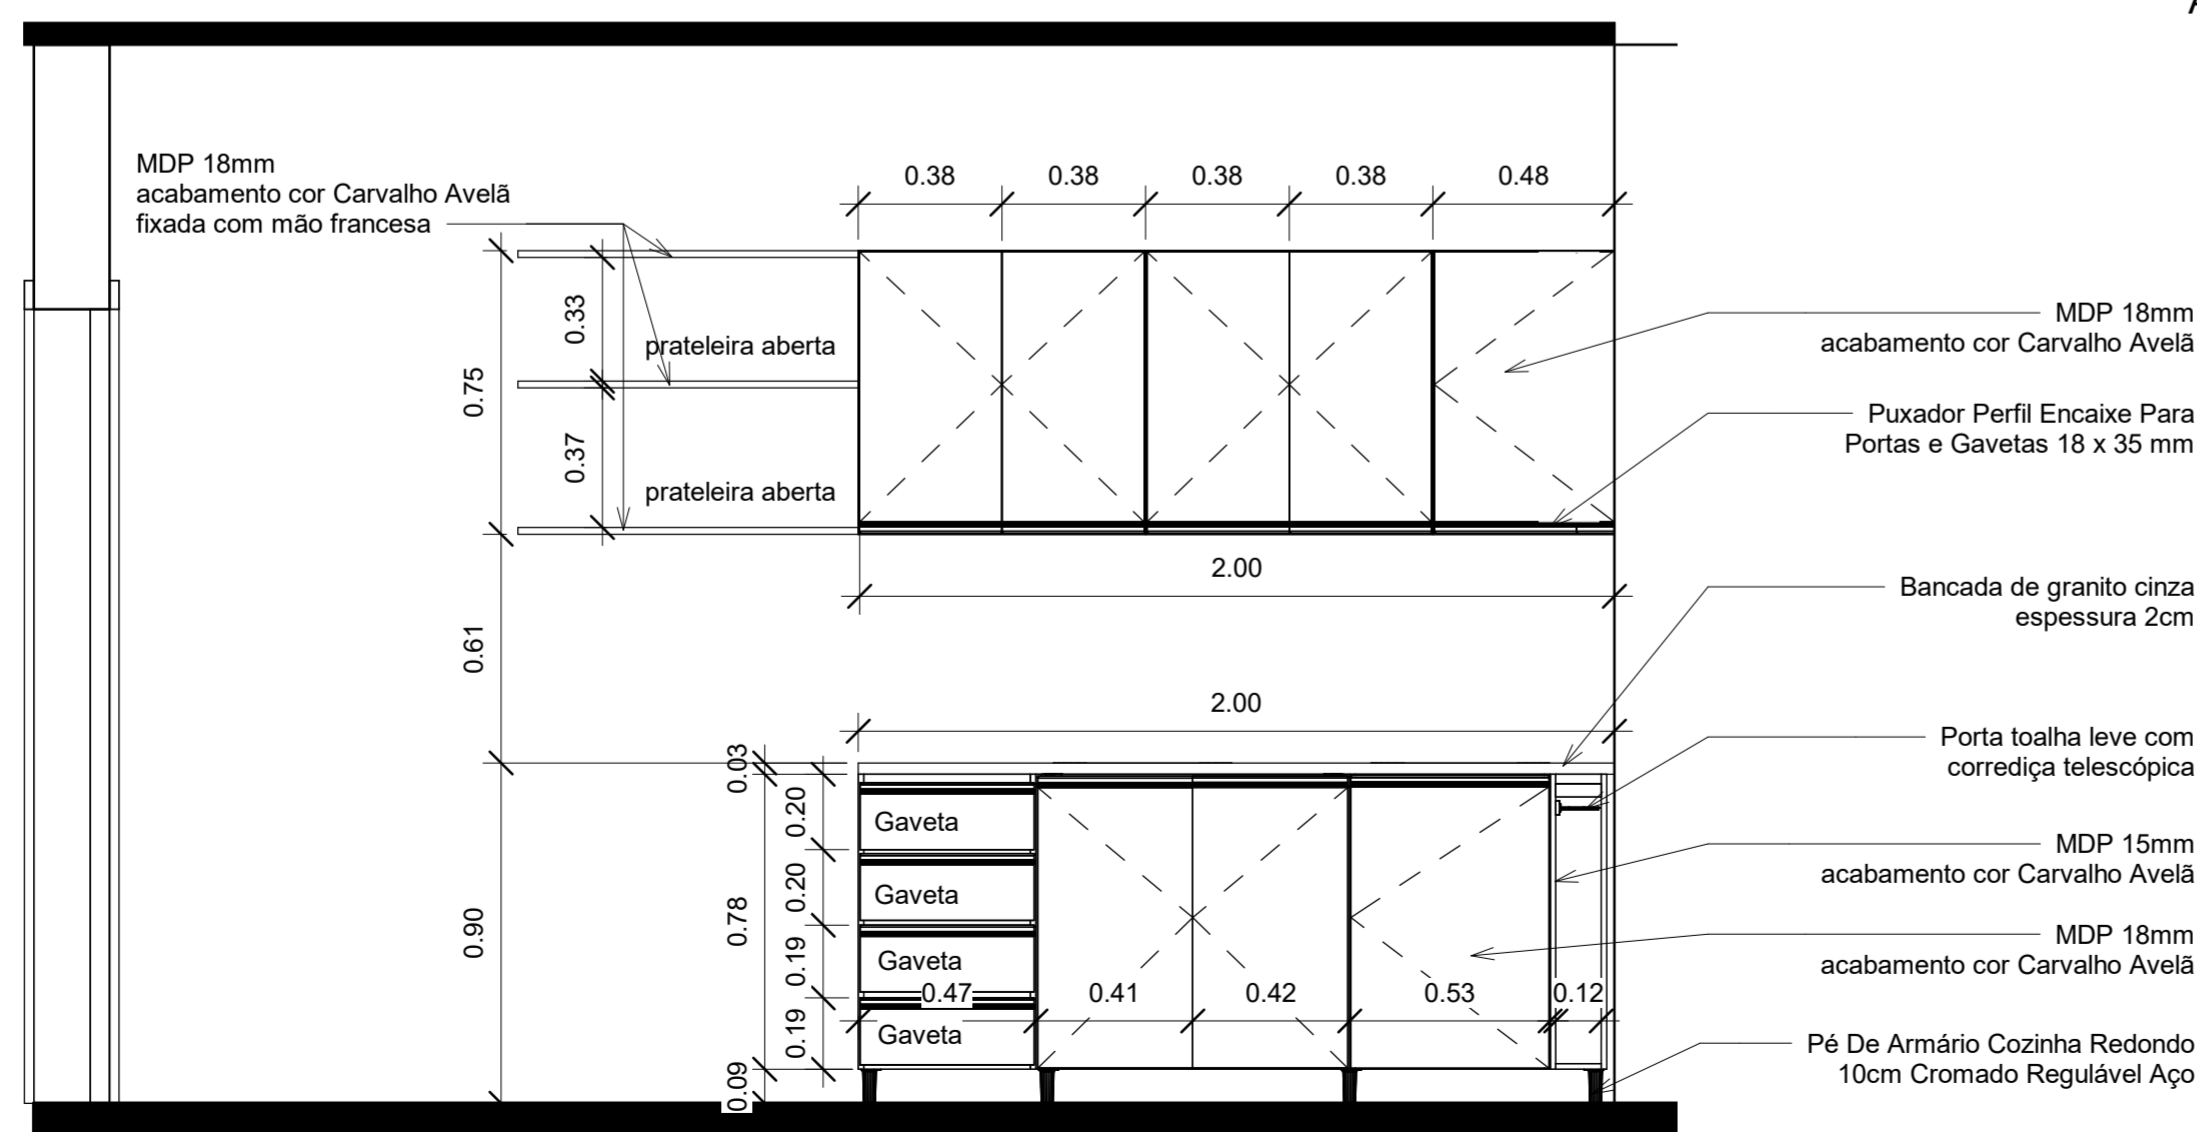

			
DEPARTAMENTO MUNICIPAL DE ENGENHARIA			
PROPRIETÁRIO : PREFEITURA MUNICIPAL DE TENENTE PORTELA			
PROJETO : MOBILIÁRIO DA COZINHA		ÁREA CONSTRUÍDA :	
LOCAL : CENTRO ESPORTIVO MUNICIPAL MIRAGUAI		DATA : SETEMBRO / 2021	
ESTAGIÁRIA DE ARQUITETURA E URBANISMO : LUIZA GUERRA			
RESPONSÁVEL TÉCNICO :		REGISTRO CREA :	
ASSINATURA :	RESPONSÁVEL TÉCNICO :	PROPRIETÁRIO :	ESCALA : INDICADA
			PRANCHA : 01