



1 PLANTA BAIXA  
1 : 25

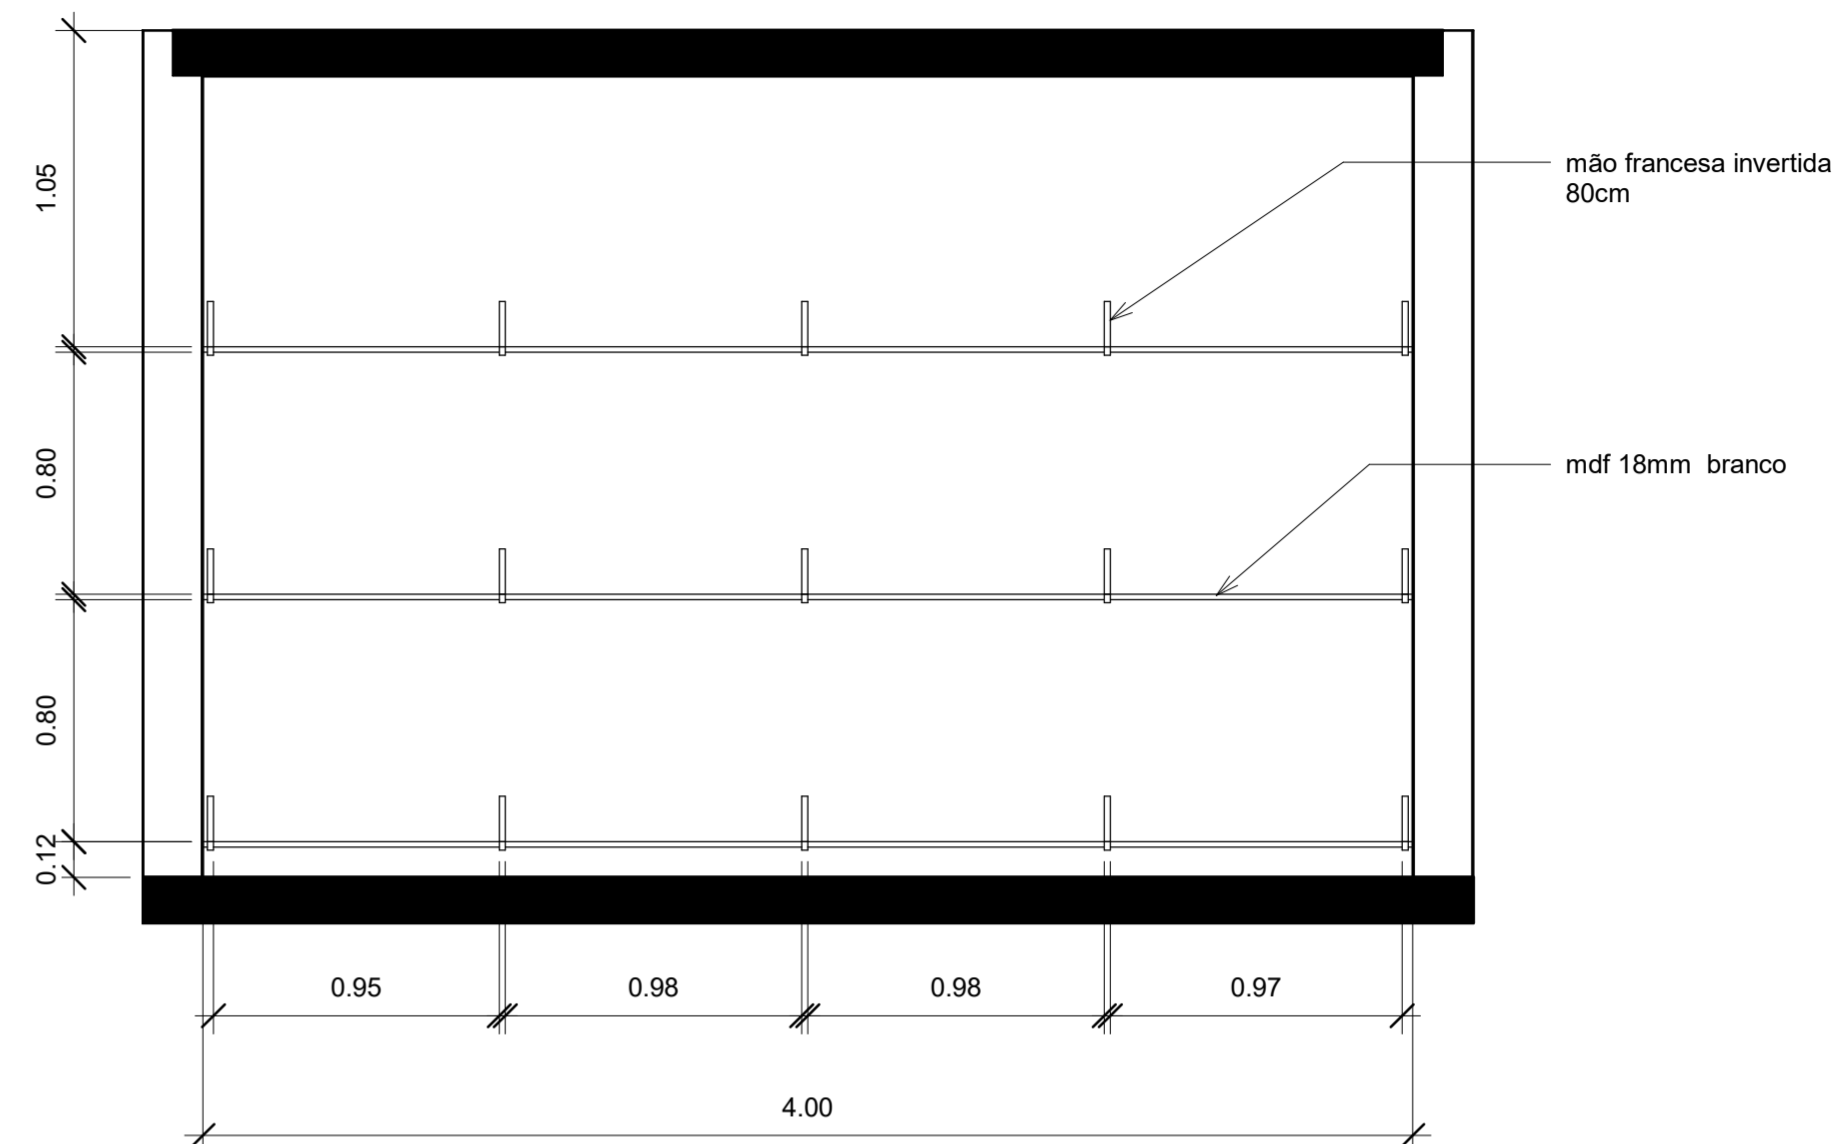

2 VISTA 01  
1 : 25

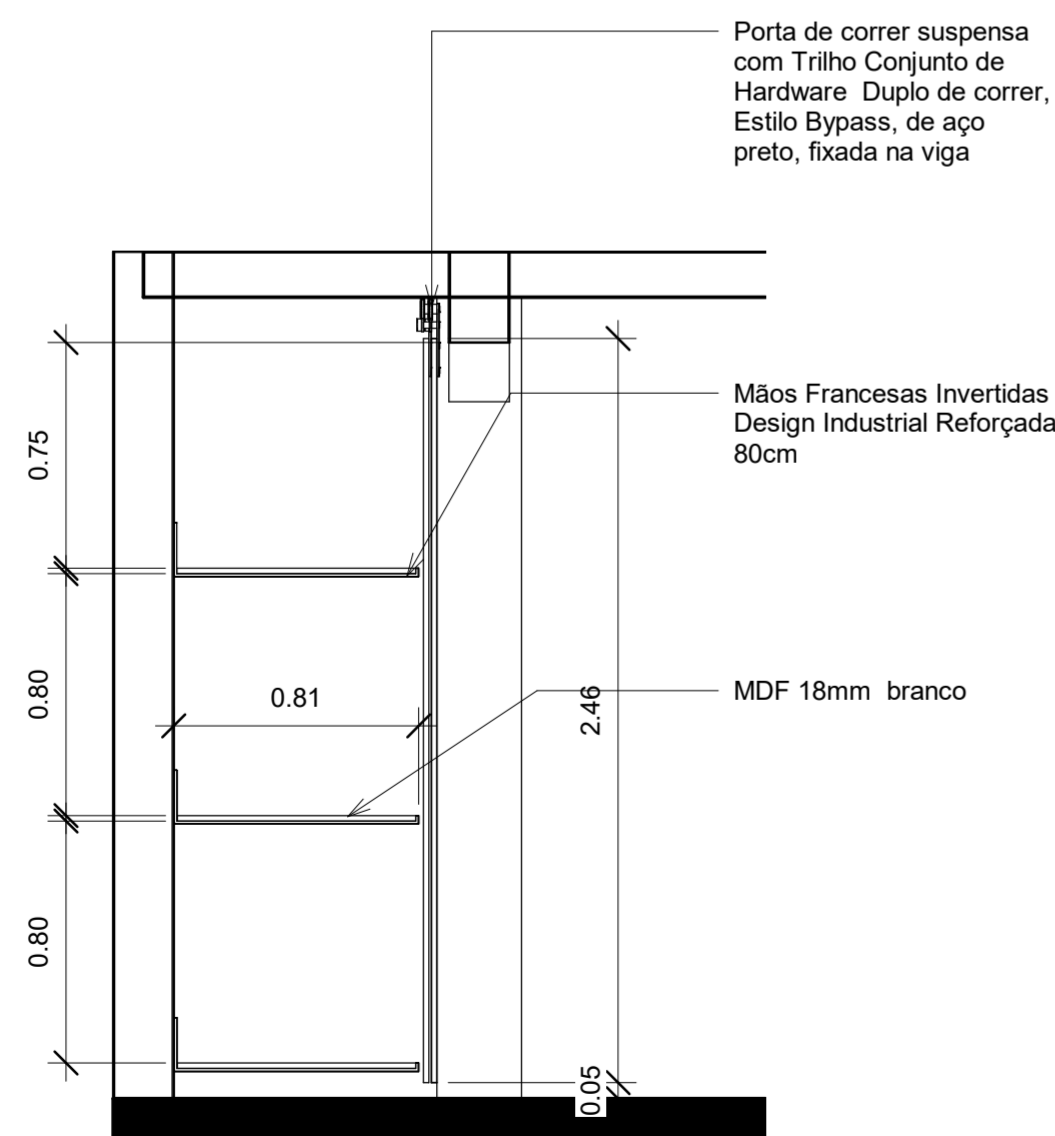

3 VISTA 02  
1 : 25



LEGENDA



Trilha Conjunto de  
Hardware Duplo de correr,  
Estilo Bypass, de aço preto



Mãos Francesas Invertidas  
Design Industrial Reforçada  
80cm



DEPARTAMENTO MUNICIPAL DE ENGENHARIA

PROPRIETÁRIO : PREFEITURA MUNICIPAL DE TENENTE PORTELA

PROJETO : ARMÁRIO PARA DEPÓSITO

ÁREA CONSTRUÍDA :

LOCAL : CENTRO ESPORTIVO MUNICIPAL MIRAGUAI

DATA : SETEMBRO / 2021

ESTAGIÁRIA DE ARQUITETURA E URBANISMO : LUIZA GUERRA

RESPONSÁVEL TÉCNICO :

REGISTRO CREA :

ASSINATURA : RESPONSÁVEL TÉCNICO : PROPRIETÁRIO :

ESCALA :

PRANCHA :

INDICADA

01