



Boca de Lobo 1,00x1,00m

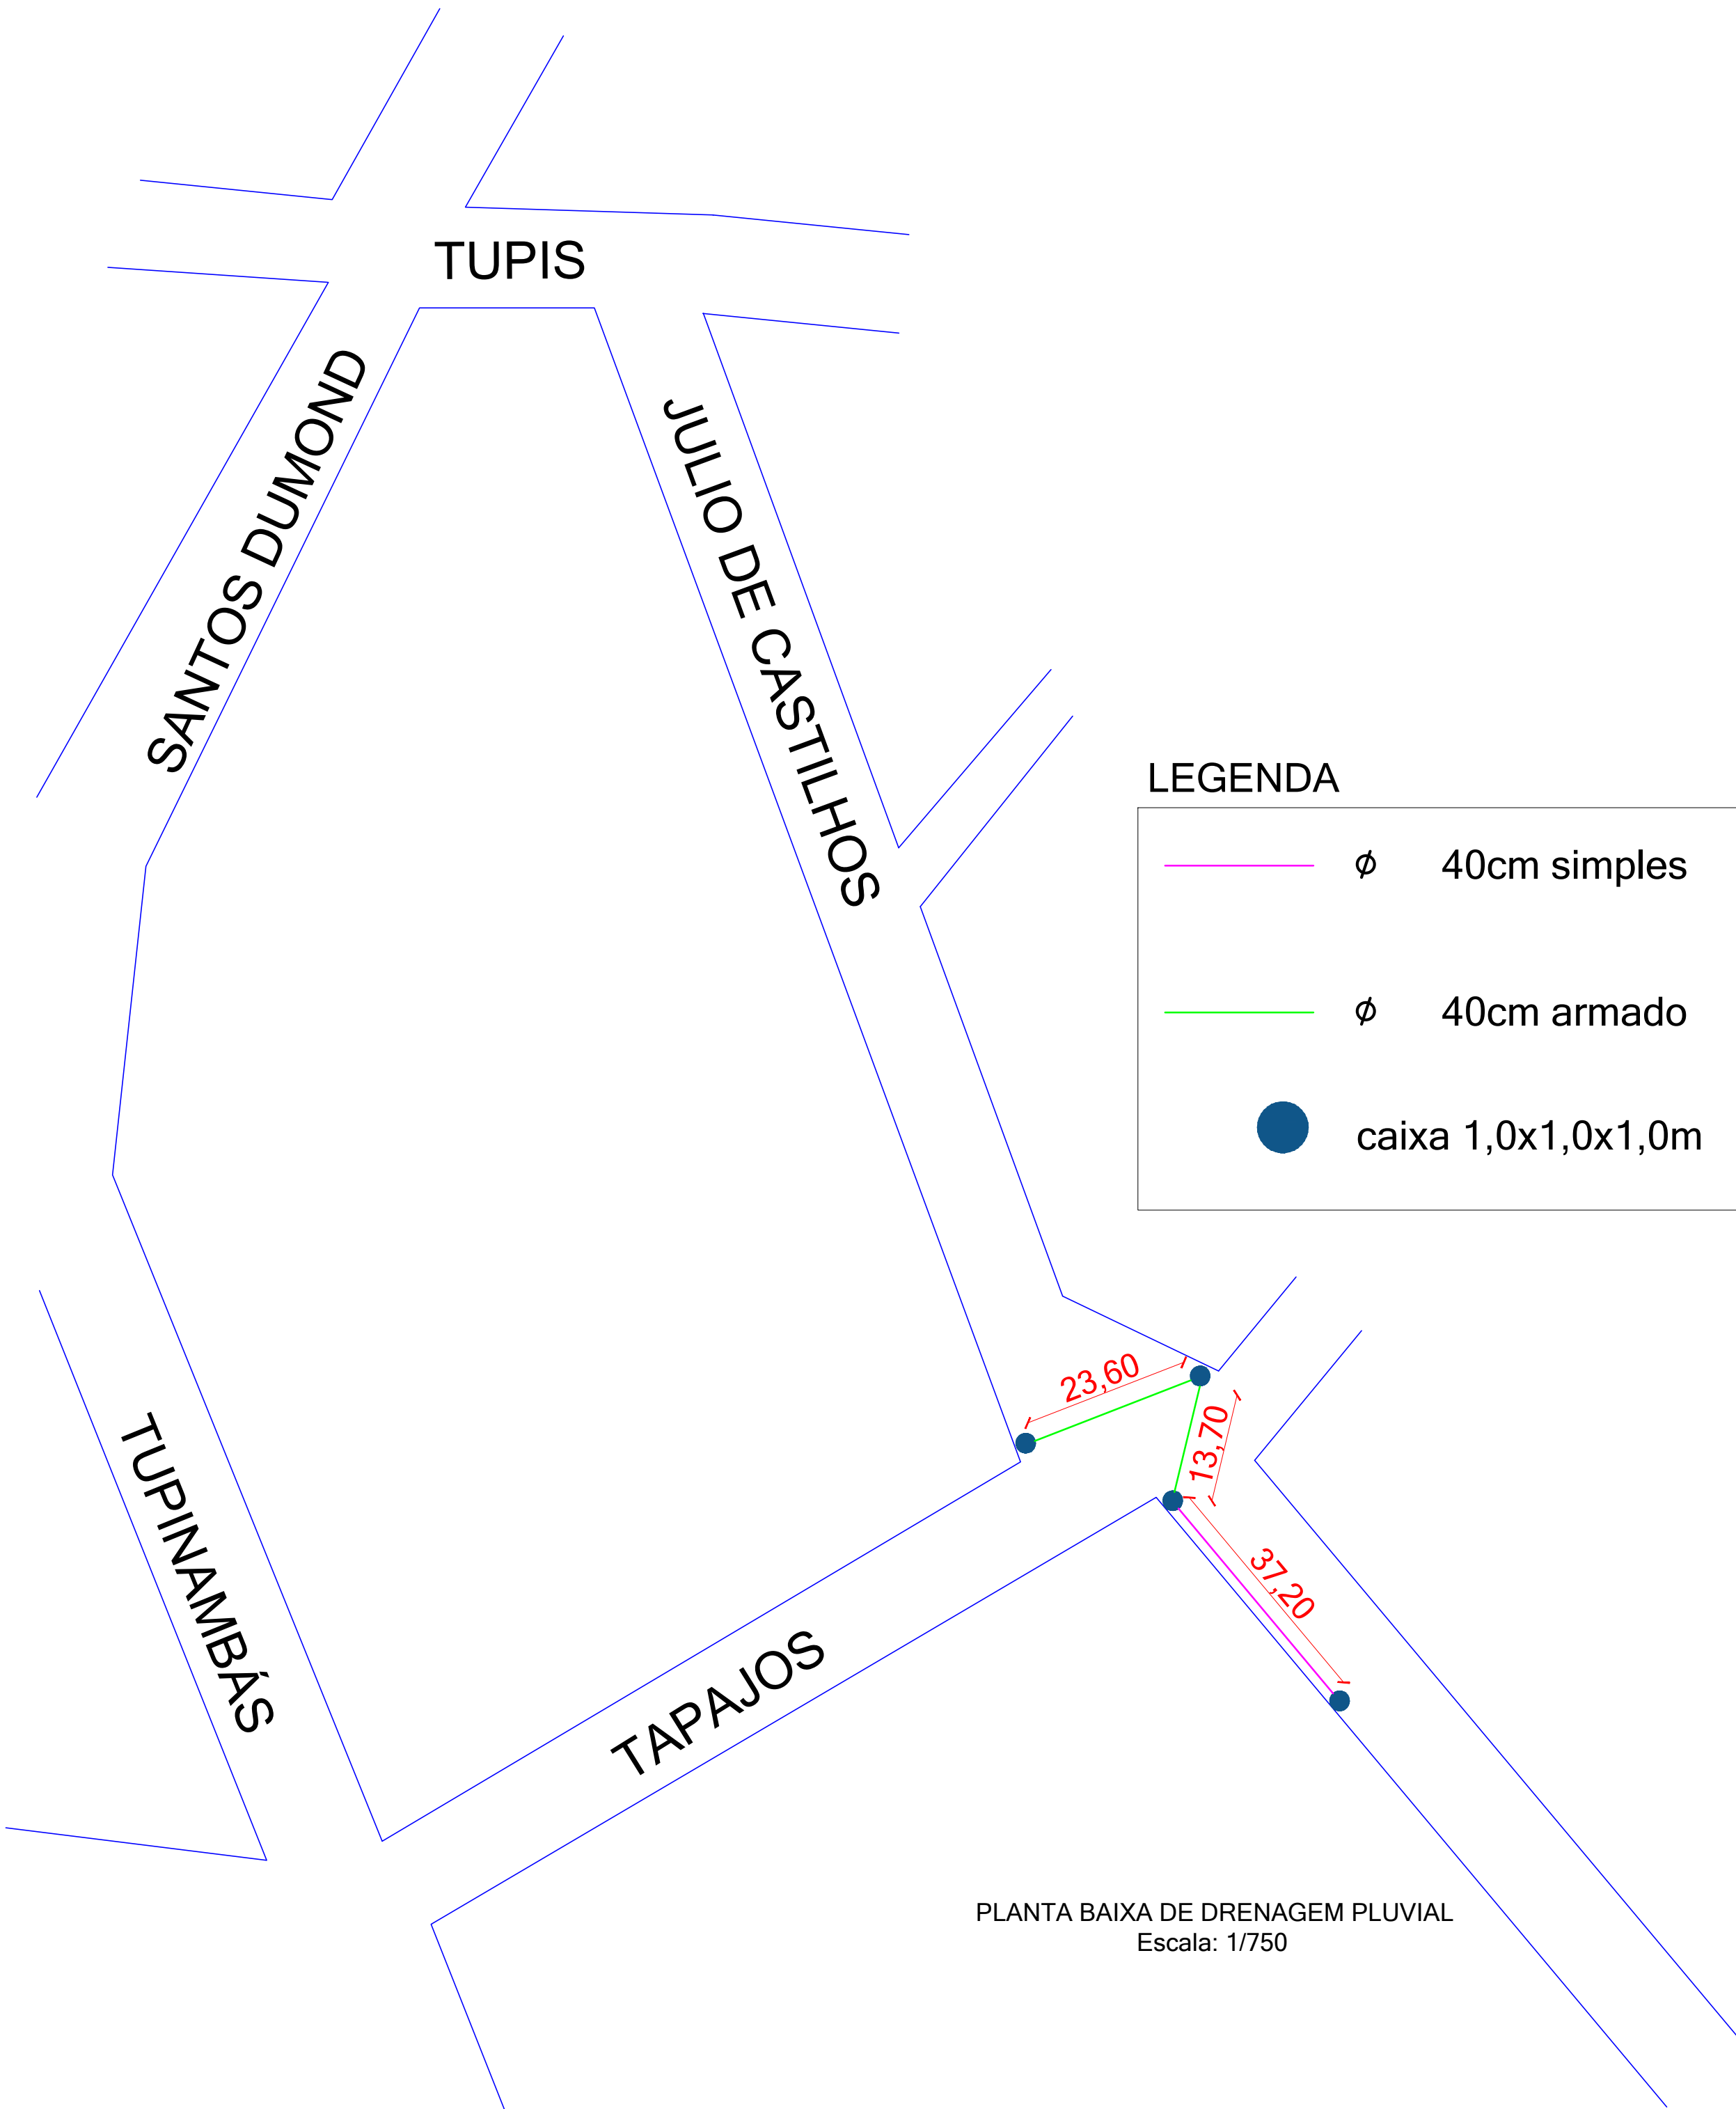

LEGENDA

- 40cm simples
- 40cm armado
- caixa 1,0x1,0x1,0m

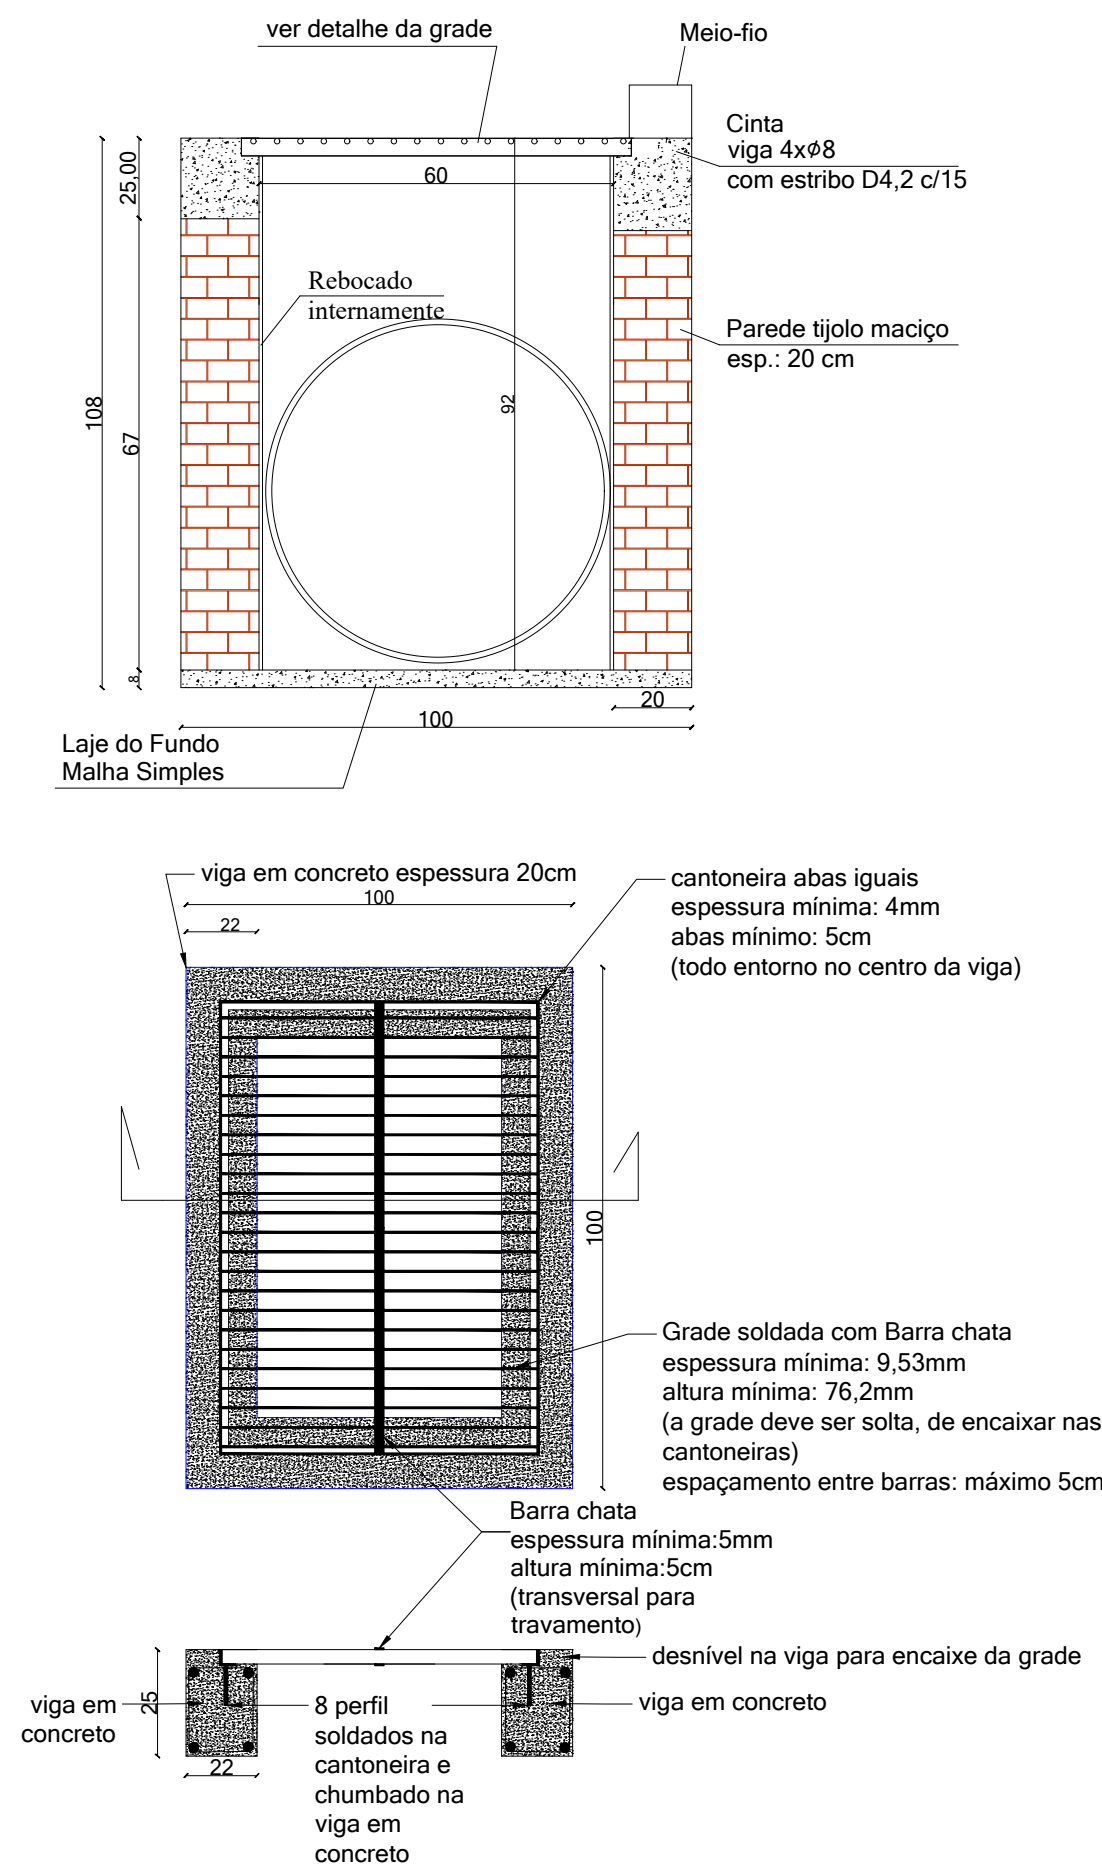

DEPARTAMENTO MUNICIPAL DE ENGENHARIA			
PROPRIETÁRIO: PREFEITURA MUNICIPAL DE TENENTE PORTELA			
PROJETO: PROJETO DE PAVIMENTAÇÃO ASFÁLTICA		ÁREA CONSTRUÍDA: 4.957,14 m²	
LOCAL: RUAS: TAPAJÓS, JÚLIO DE CASTILHOS E TUPIS TENENTE PORTELA		DATA: MAIO/2022	
RESPONSÁVEL TÉCNICO: ELIANDRO TIECKER		REGISTRO CREA: 180283	
ASSINATURA:		ESCALA: S/E	PRANCHA: 04/05
Responsável Técnico		Proprietário	