


PLANTA DE LOCALIZAÇÃO 27°22'14.81" S  
53°45'41.25" O

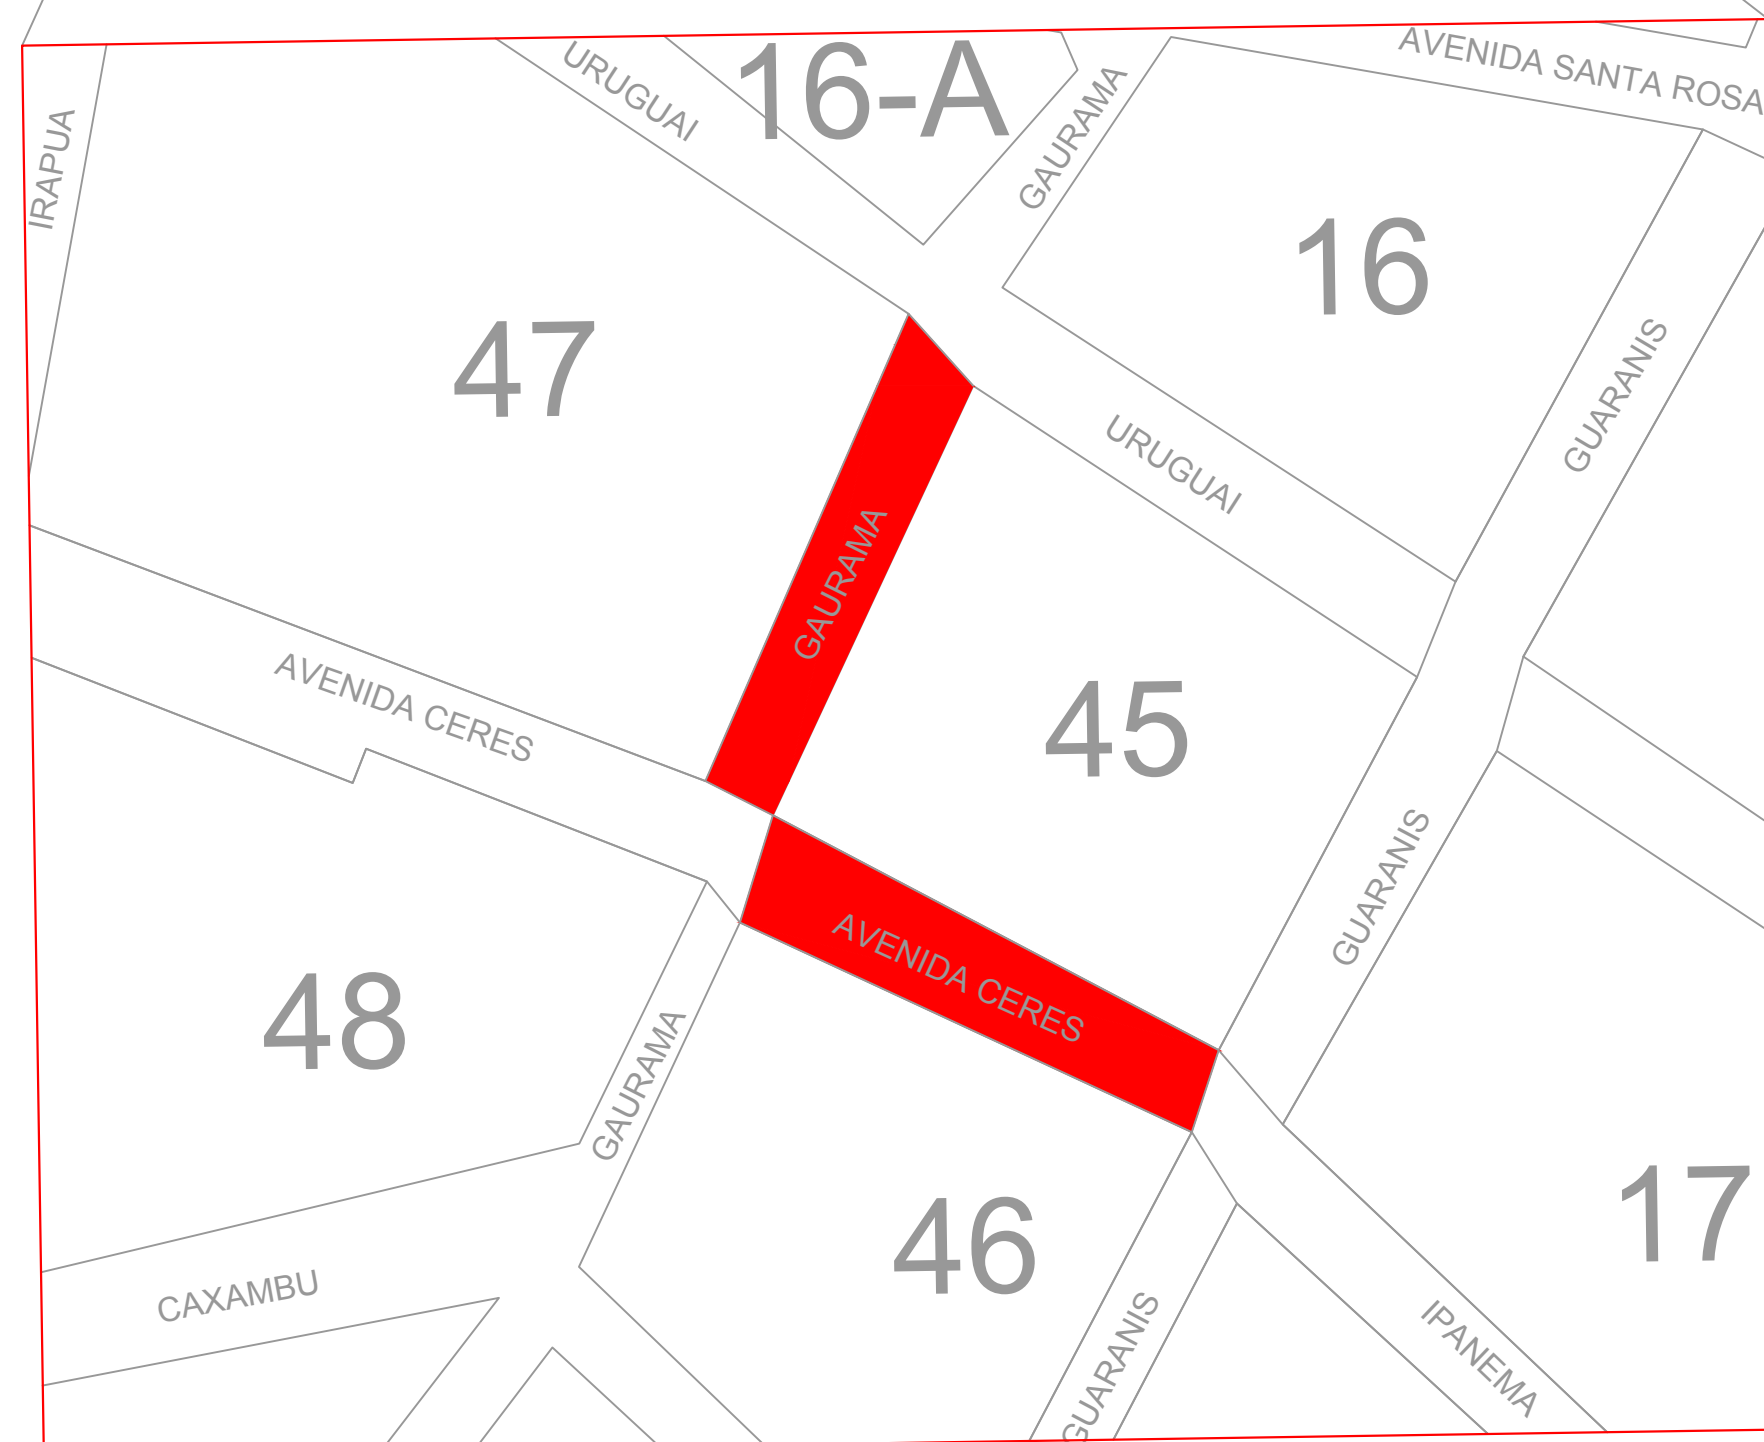

DEPARTAMENTO MUNICIPAL DE ENGENHARIA

PROPRIETÁRIO: PREFEITURA MUNICIPAL DE TENENTE PORTELA

PROJETO: PROJETO - PLANTA DE LOCALIZAÇÃO

ÁREA CONSTRUIDA: 2.819,59 m²

LOCAL: AVENIDA/RUA: CERES E GAURAMA  
TENENTE PORTELA

DATA: ABRIL/2022

RESPONSÁVEL TÉCNICO: ELIANDRO TIECKER

REGISTRO CREA: 180283

ASSINATURA:

ESCALA:

PRANCHA:

Responsável Técnico

Proprietário

S/E

01/05