



CORTE A-A

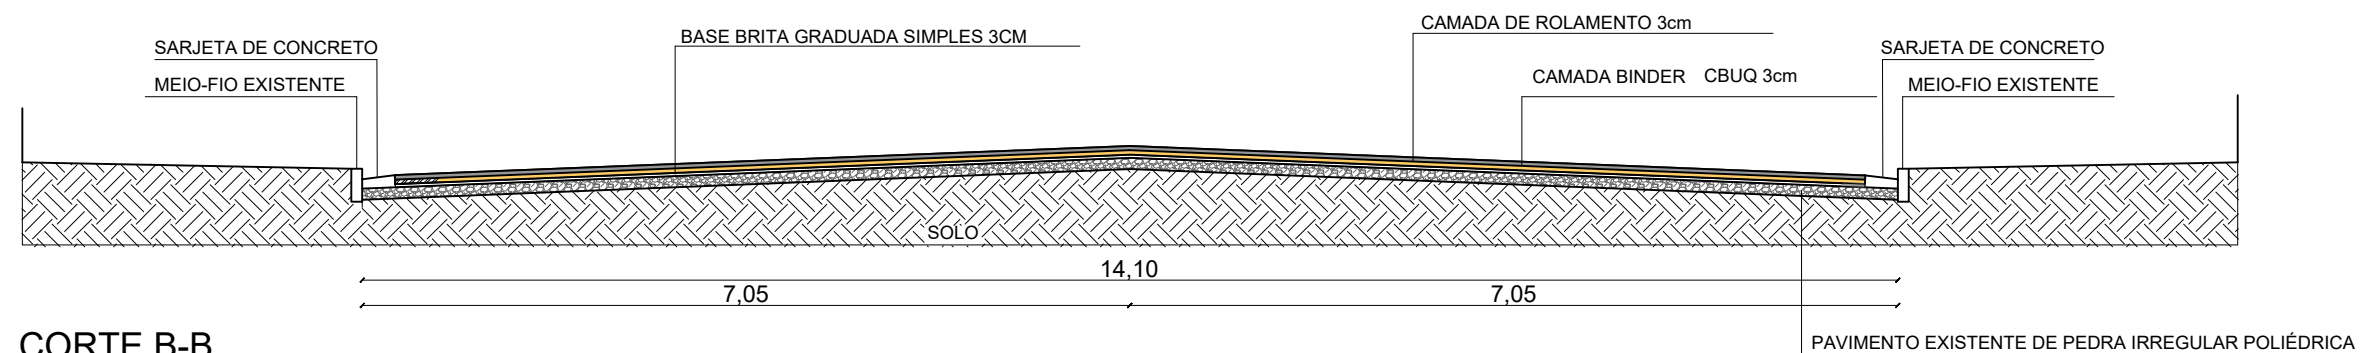


CORTE B-B

DETALHAMENTO PAVIMENTAÇÃO

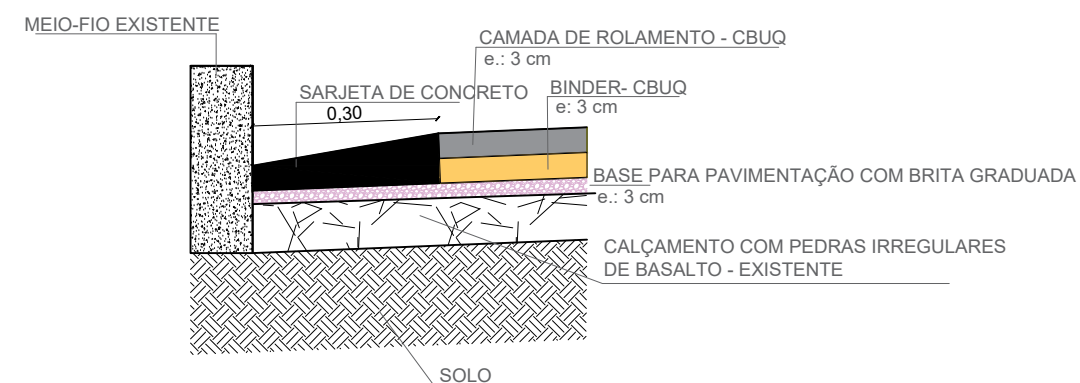

DETALHAMENTO DE SARJETA

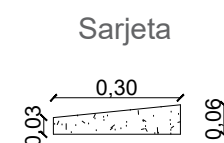

DEPARTAMENTO MUNICIPAL DE ENGENHARIA



PROPRIETÁRIO:

PREFEITURA MUNICIPAL DE TENENTE PORTELA

PROJETO:

PAVIMENTAÇÃO ASFÁLTICA - CORTES

ÁREA CONSTRUÍDA:

2.819,59 m²

LOCAL:

AVENIDA/RUA: CERES E GAURAMA
TENENTE PORTELA

DATA:

ABRIL/2022

RESPONSÁVEL TÉCNICO:

ELIANDRO TIECKER

REGISTRO CREA:

180283

ASSINATURA:

Responsável Técnico

Proprietário

ESCALA:

S/E

PRANCHA:

03/05