




<< SITUAÇÃO ATUAL DO LOCAL



DISTANCIA DA PREFEITURA ATÉ O LOCAL DO GINÁSIO

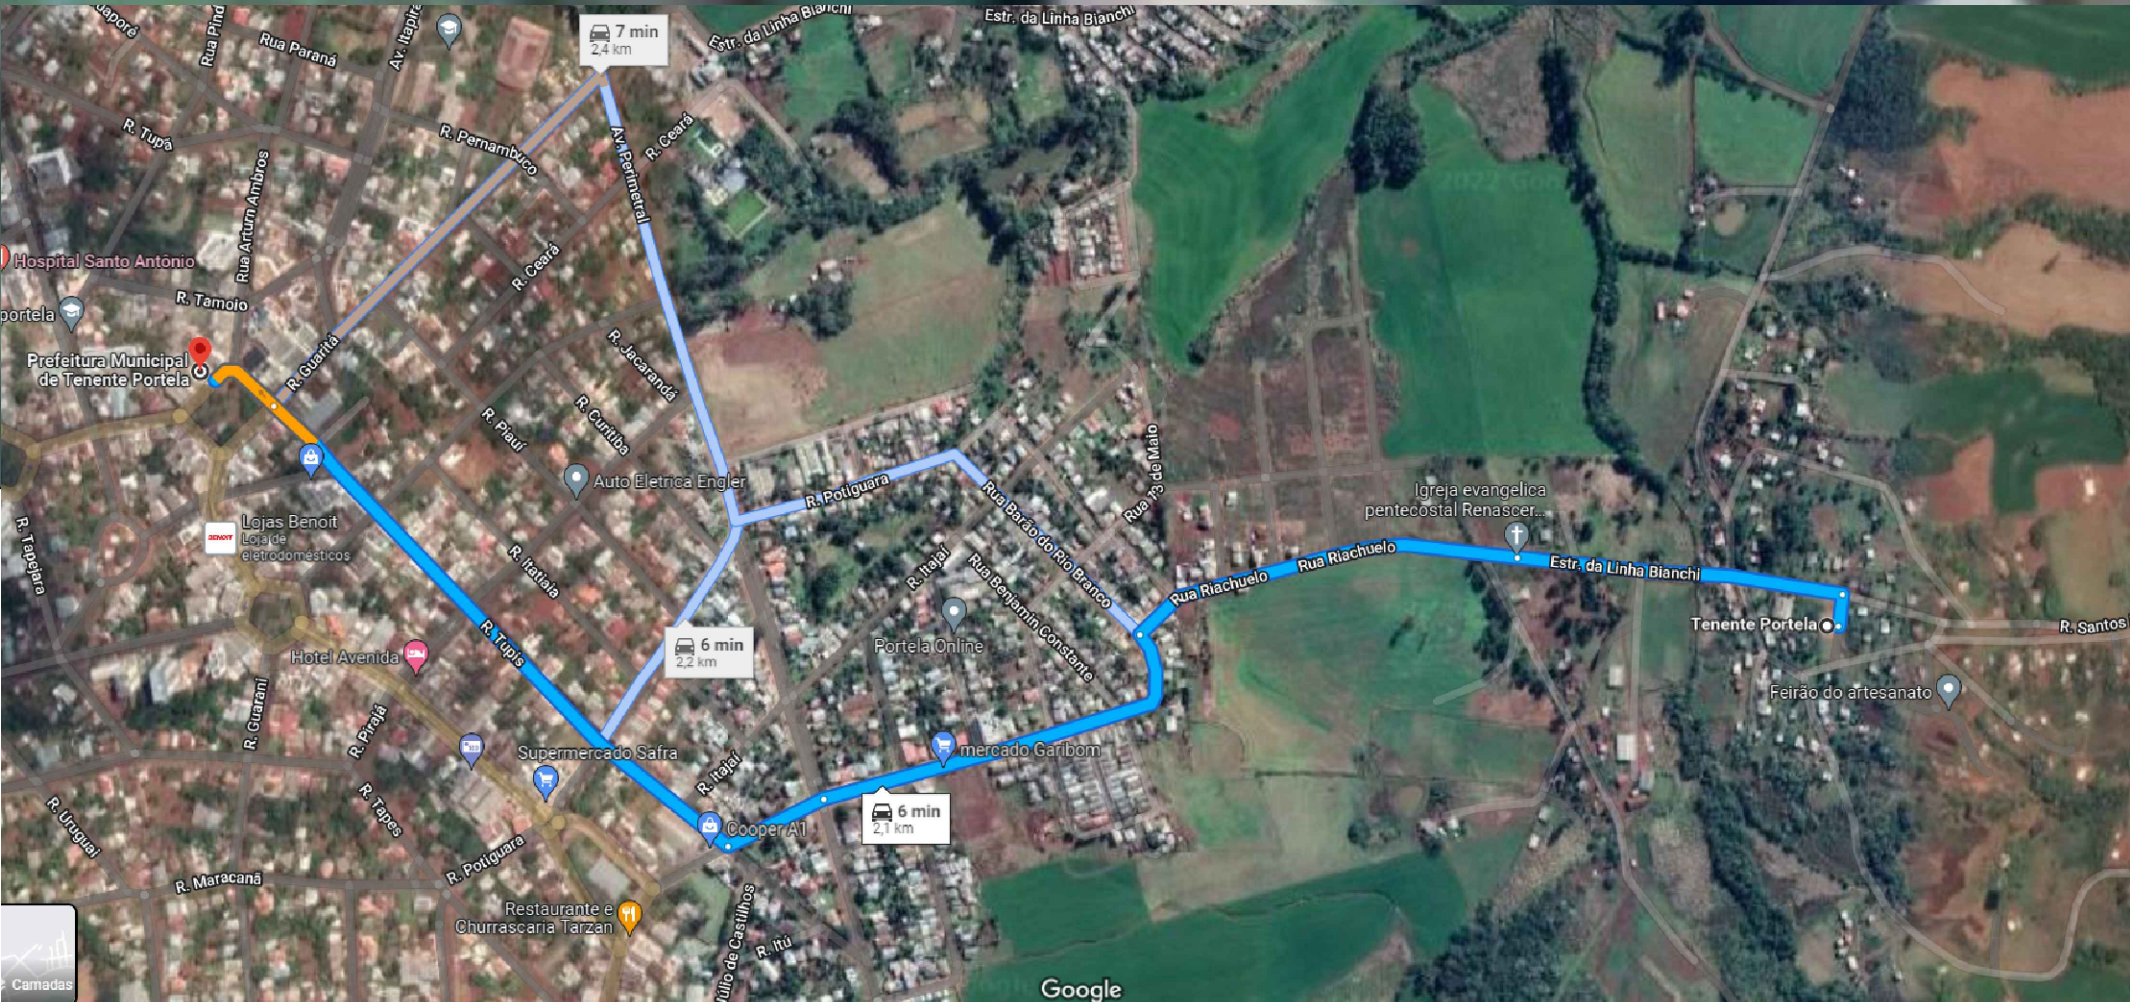

DEPARTAMENTO MUNICIPAL DE ENGENHARIA					
PROPRIETÁRIO: PREFEITURA MUNICIPAL TENENTE PORTELA					
PROJETO: QUADRA DE ESPORTES LOCALIZAÇÃO			ÁREA CONSTRUÍDA: 625,01m²		
LOCAL : TERRA INDÍGENA DO GUARITA - SETOR PEDRA LISA (TENENTE PORTELA-RS)			DATA: Out/22		
RESPONSÁVEL TÉCNICO: Ronei Robson Pöerch			REGISTRO CREA: 128652-4		
ASSINATURA:			ESCALA: s/e		PRANCHA: 01/10
Responsável Técnico			Proprietário		