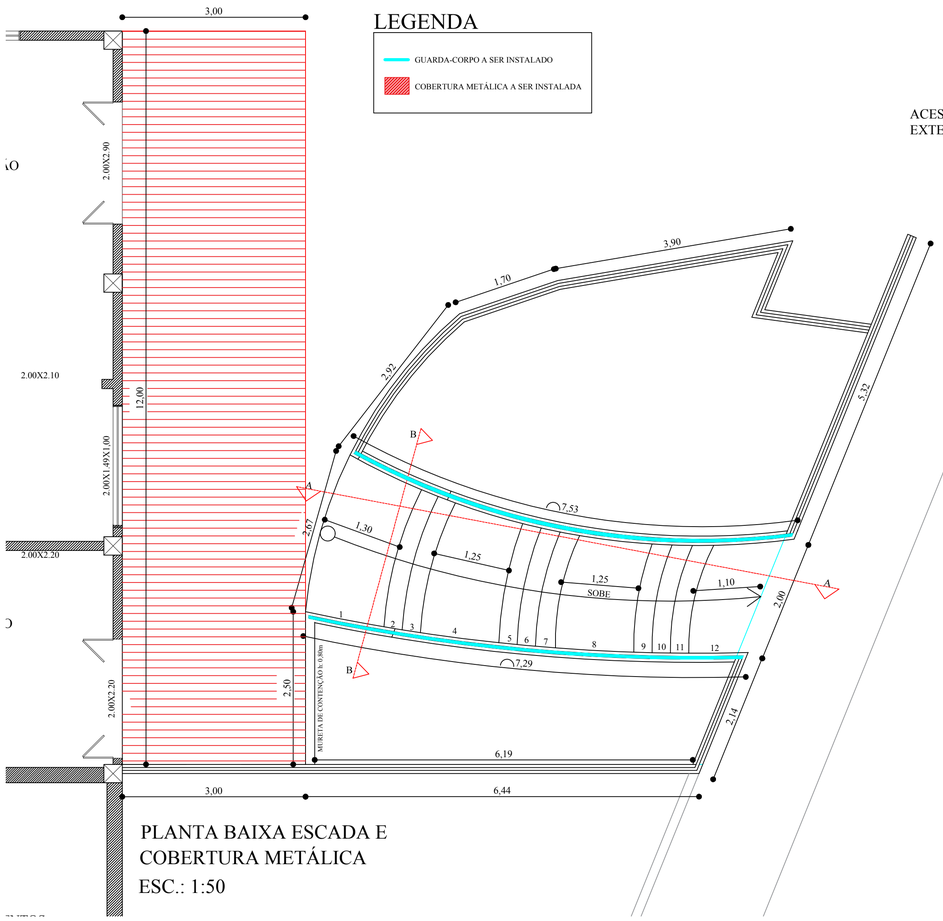

PLANTA BAIXA ESCADA E
COBERTURA METÁLICA
ESC.: 1:50

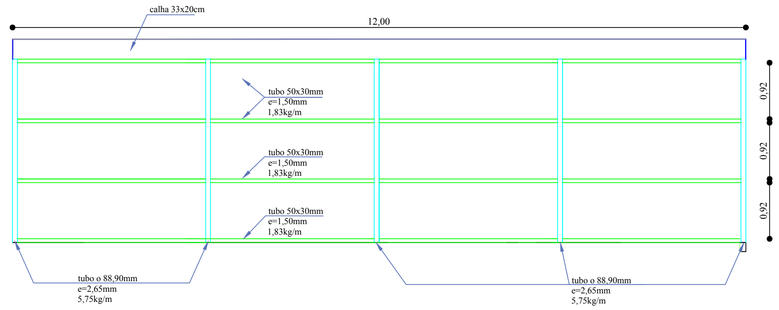

DETALHAMENTO DA COBERTURA METÁLICA
ESC.: 1:50

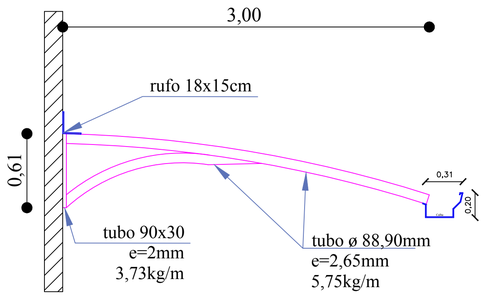

DETALHAMENTO TESOURA
ESC.: 1:25

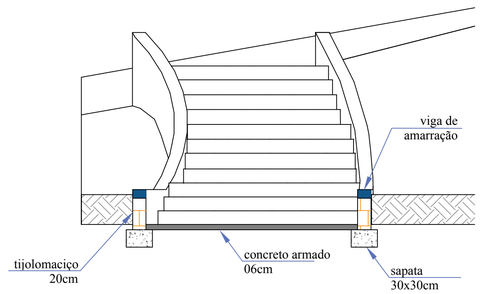

CORTE BB
ESC.: 1:35

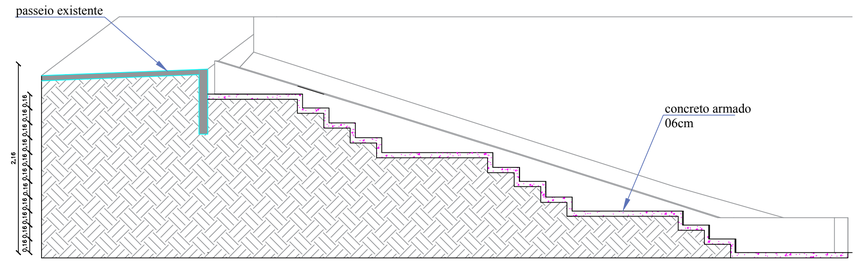

CORTE AA
ESC.: 1:35

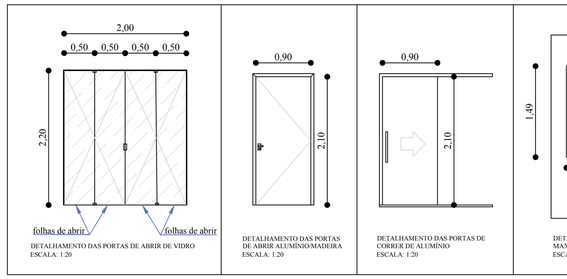

DETALHAMENTO DAS PORTAS DE ABRIR DE VIDRO
ESCALA: 1:20

DETALHAMENTO DAS PORTAS DE ABRIR ALUMINIO/MADEIRA
ESCALA: 1:20

DETALHAMENTO DAS PORTAS DE CORRER DE ALUMINIO
ESCALA: 1:20

DETALHAMENTO DAS JANELA MAXIM AR
ESCALA: 1:20

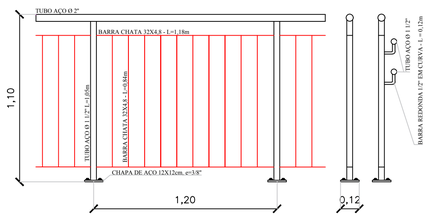

DETALHAMENTO DO GUARDA-CORPO/CORRIMÃO
ESCALA: 1:20

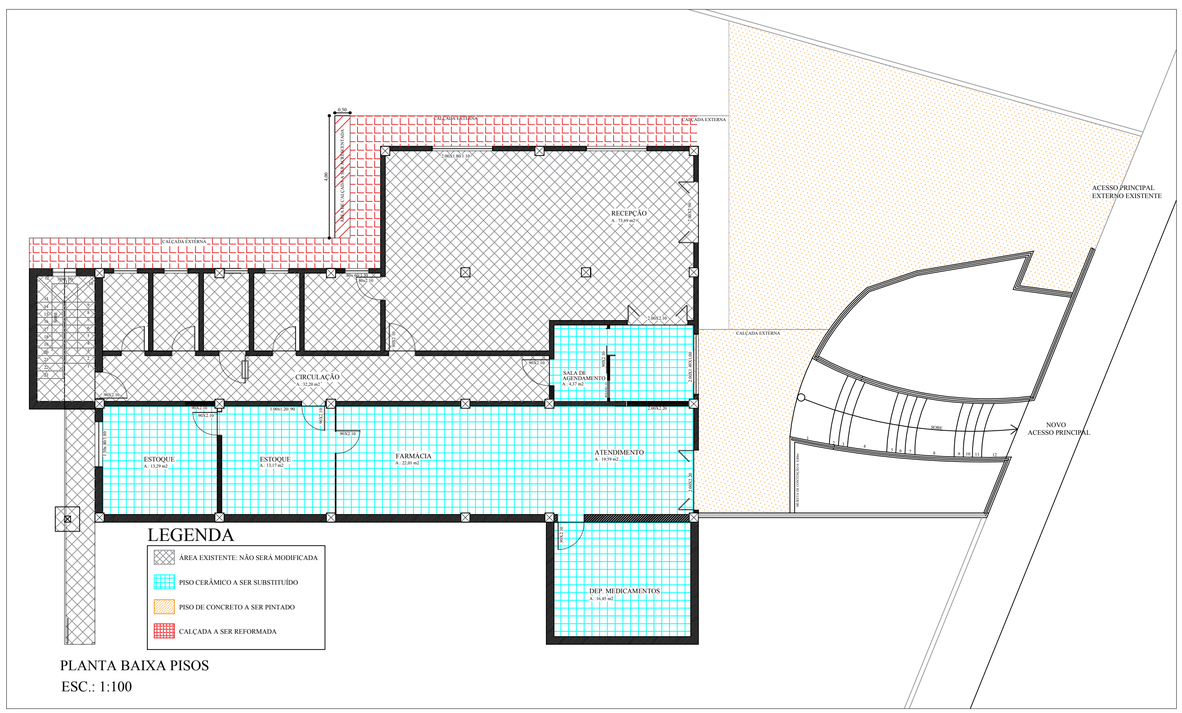

PLANTA BAIXA PISOS
ESC.: 1:100

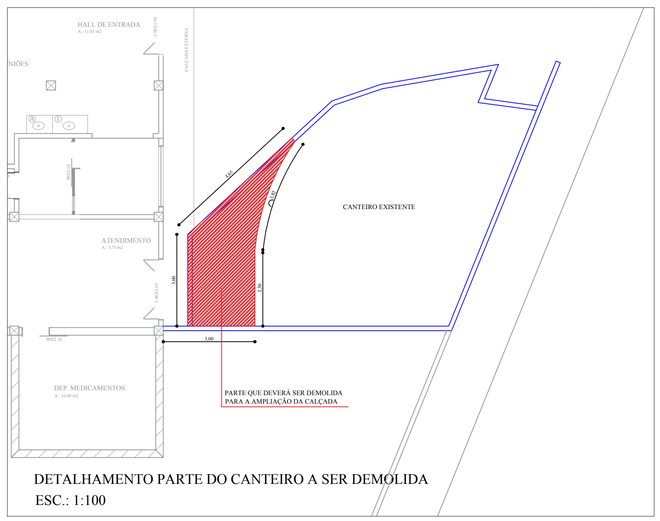

DETALHAMENTO PARTE DO CANTEIRO A SER DEMOLIDA
ESC.: 1:100

DEPARTAMENTO MUNICIPAL DE ENGENHARIA

PREFEITURA MUNICIPAL DE TENENTE PORTELA

PROJETO DE AMPLIAÇÃO E DEREFORMA DE UNIDADES BÁSICAS DE SAÚDE - UBS ESF02 QUE INTEGRA A REDE BEM CUIDAR - RBC

ÁREA CONSTRUÍDA:

PLANTAS BAIXAS E DETALHAMENTOS

DATA: ABRIL/2023

Colaboração:
LUAN MICHEL PERUSSATO
ESTAGIÁRIO DE ARQUITETURA E URBANISMO

Engenheiro Civil
ELIANDRO TIECKER

REGISTRO CREA: 180283

ESCALA: --

PRANCHA: 02/02

Resp. Técnico

Prefeito Municipal