



PLANTA DE FORMAS - FUNDAÇÃO- viga baldrame

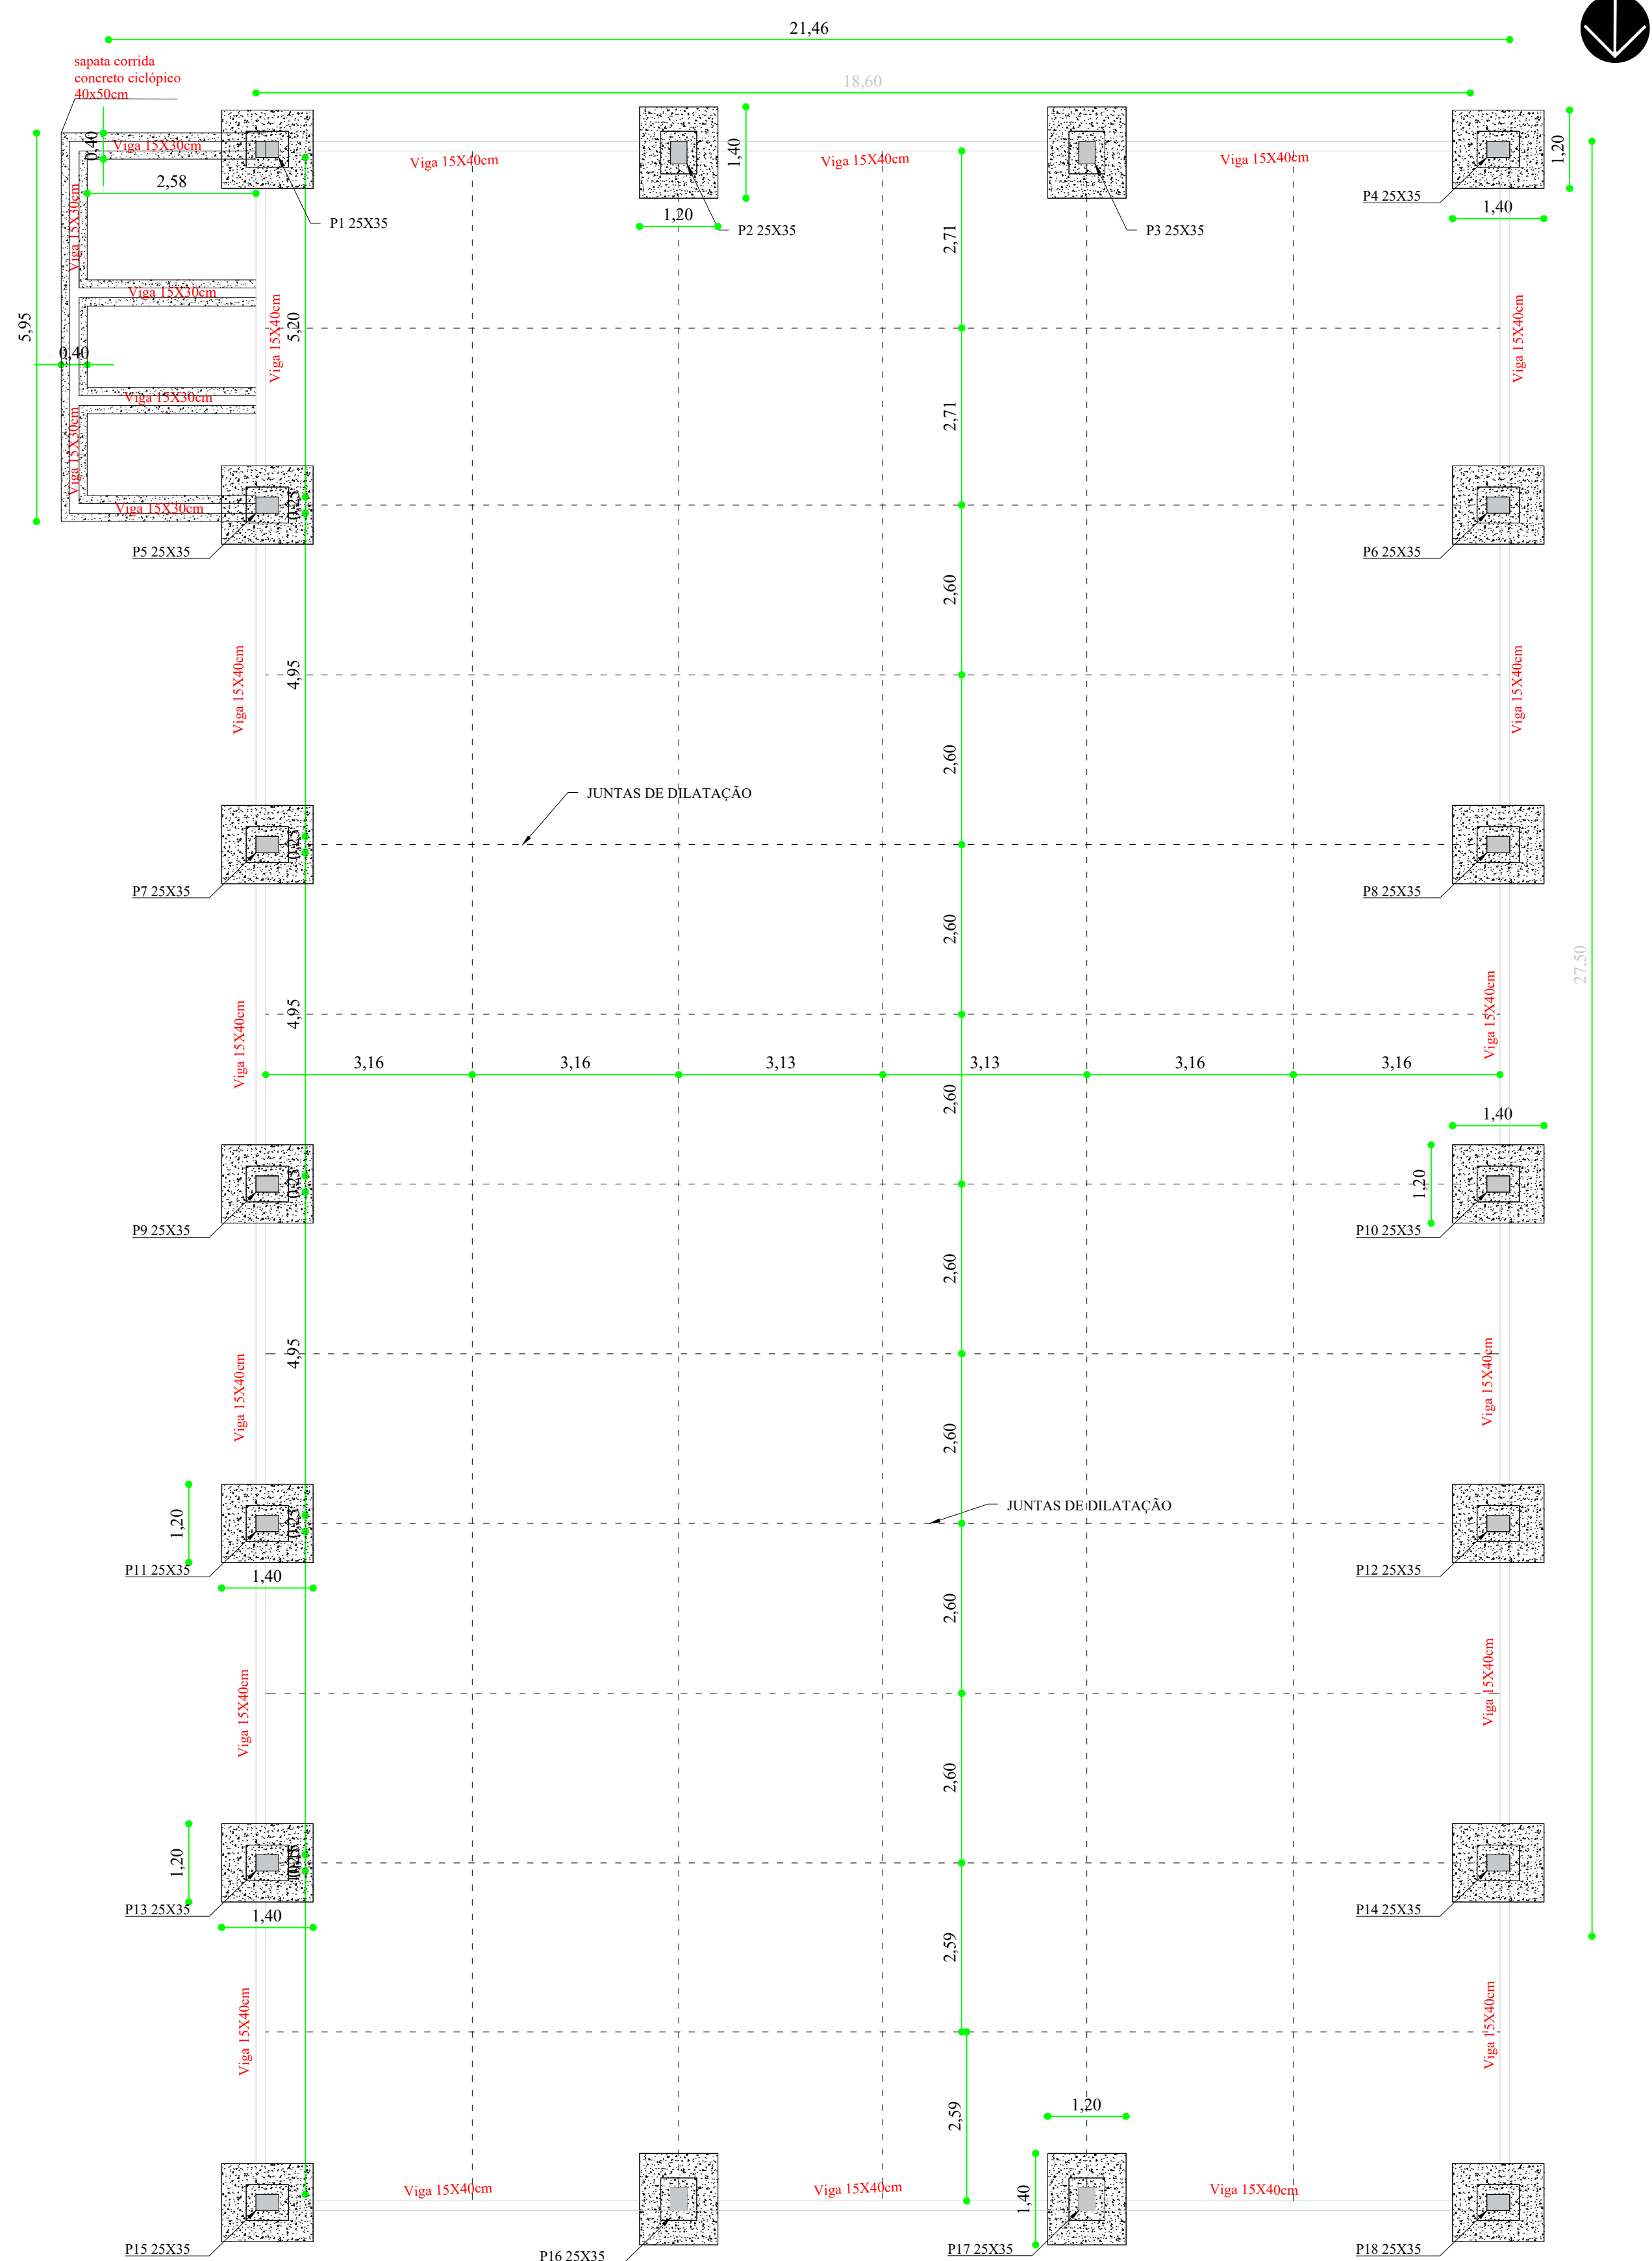

DETALHE PISO QUADRA

Escala: 1:45

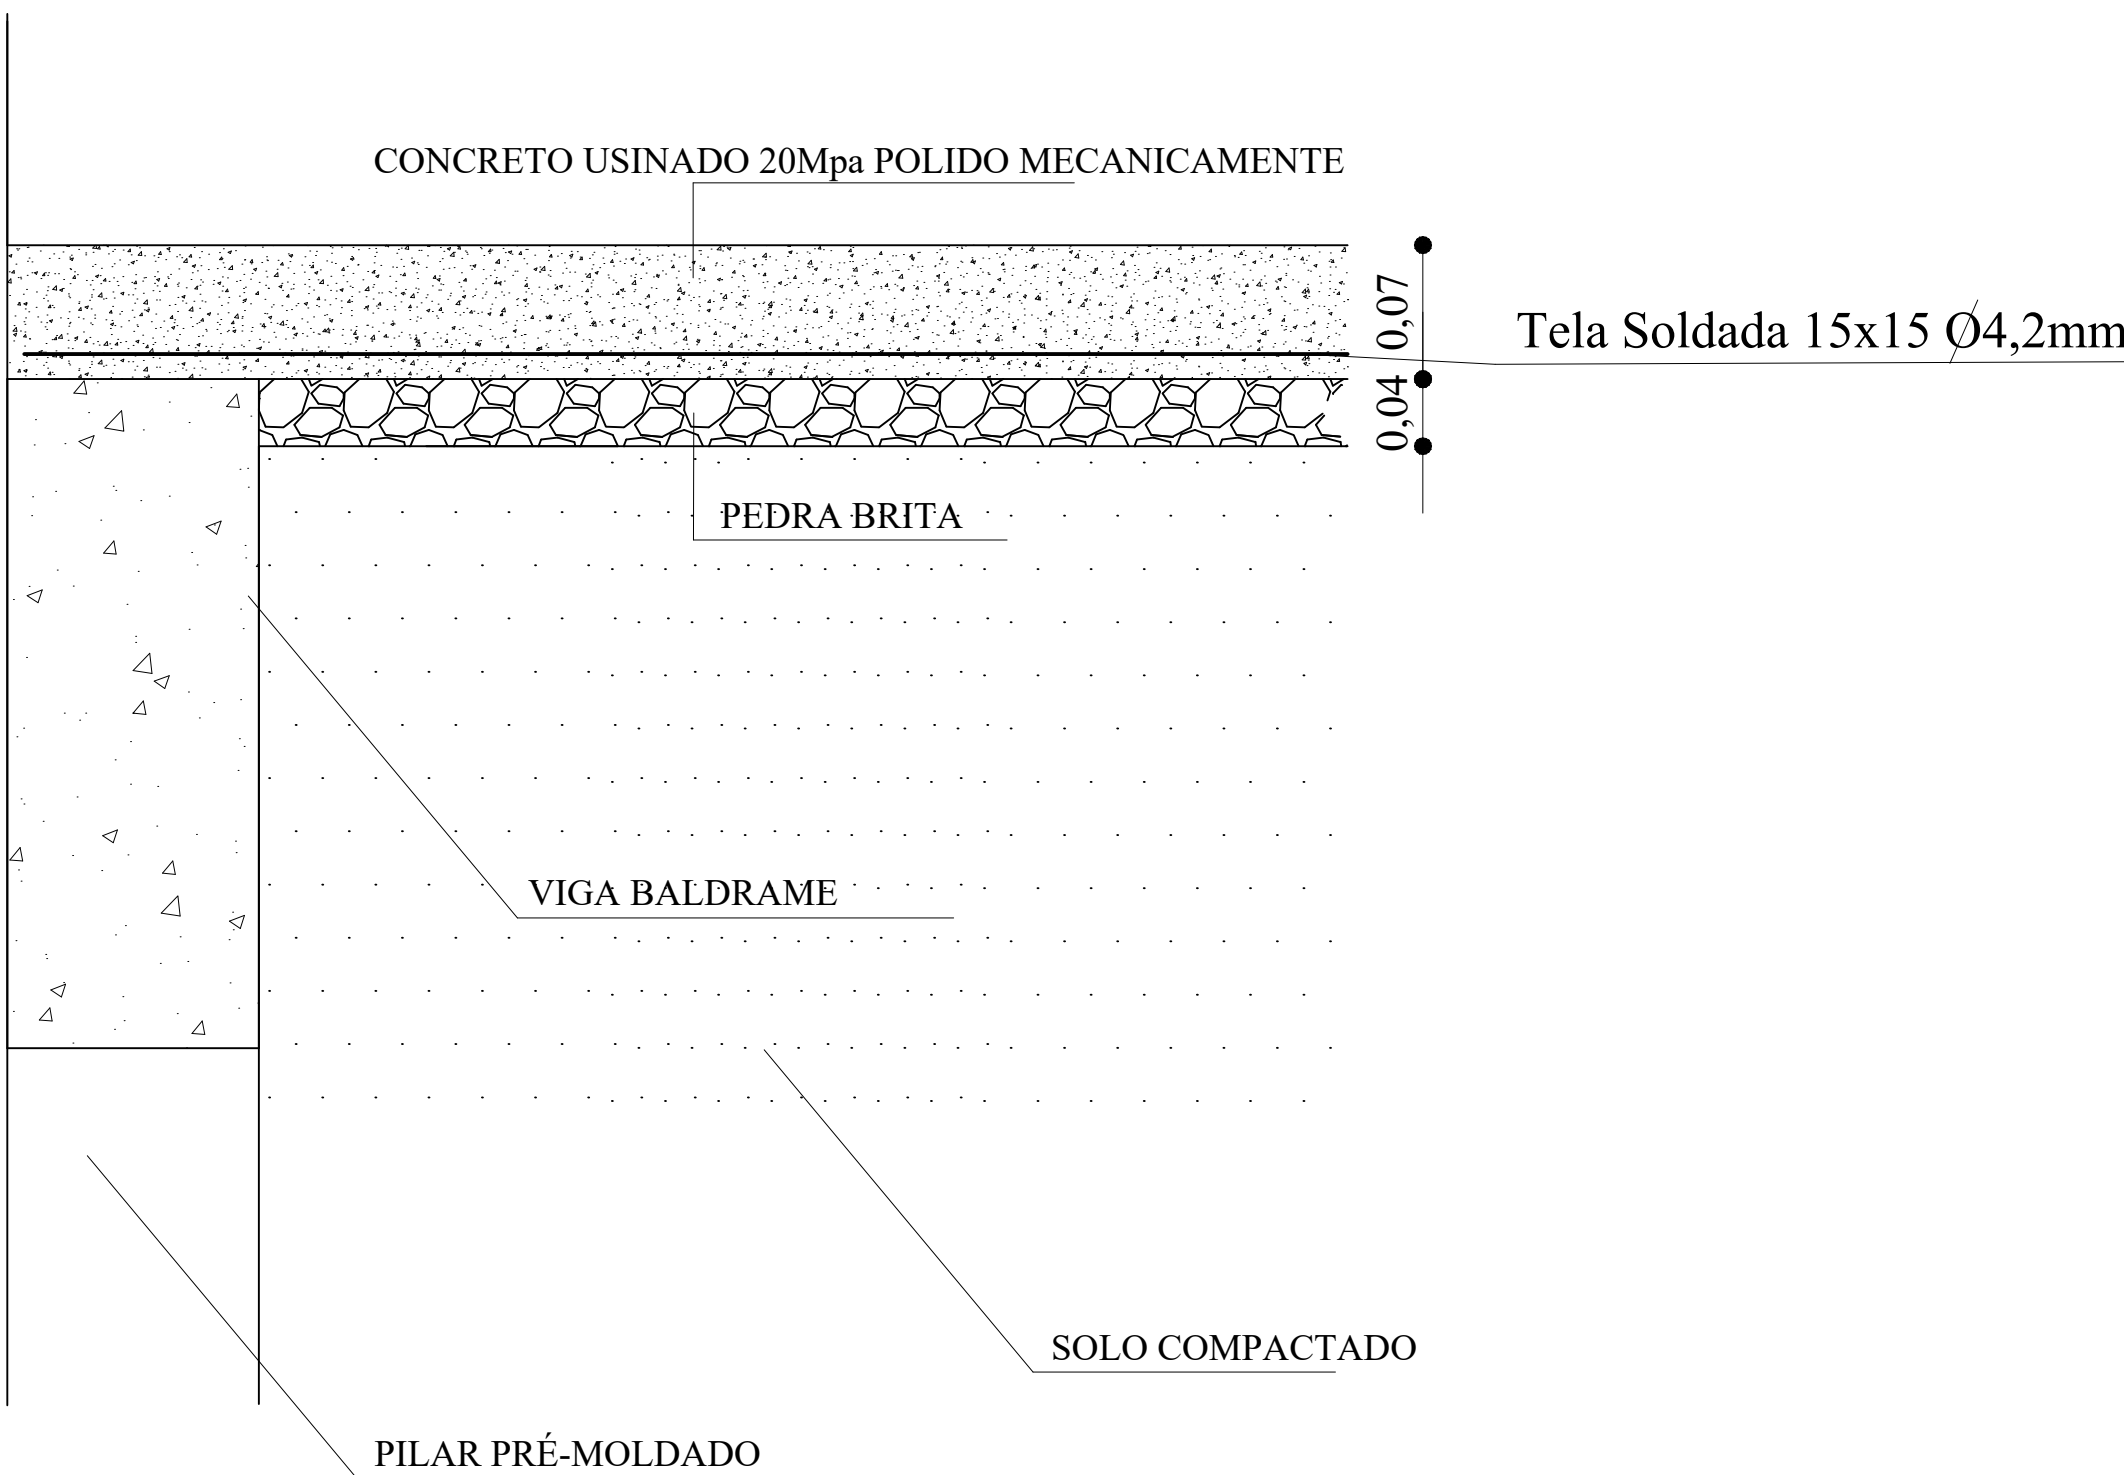


NOTA 1: TODOS OS FUNCIONÁRIOS DEVERÃO ESTAR UTILIZANDO EQUIPAMENTO DE PROTEÇÃO INDIVIDUAL (uniforme, capacete, bota, cinto de segurança etc) FICANDO A OBRA SUJEITA A PARALIZAÇÃO QUANDO VERIFICADO A NÃO UTILIZAÇÃO DESTES.

NOTA 2: NENHUMA MODIFICAÇÃO NO PROJETO DEVE SER REALIZADA SEM CONSULTA E CONSENTIMENTO DO DEPARTAMENTO DE ENGENHARIA, ESTE QUE ATRAVES DE OFÍCIO PERMITIRA A MODIFICAÇÃO, CASO CONTRÁRIO O ITEM MODIFICADO FICA SUJEITO A DEMOLIÇÃO SEM DIREITO A ADITIVO.

Detalhe Sapatas

Escala: 1:25

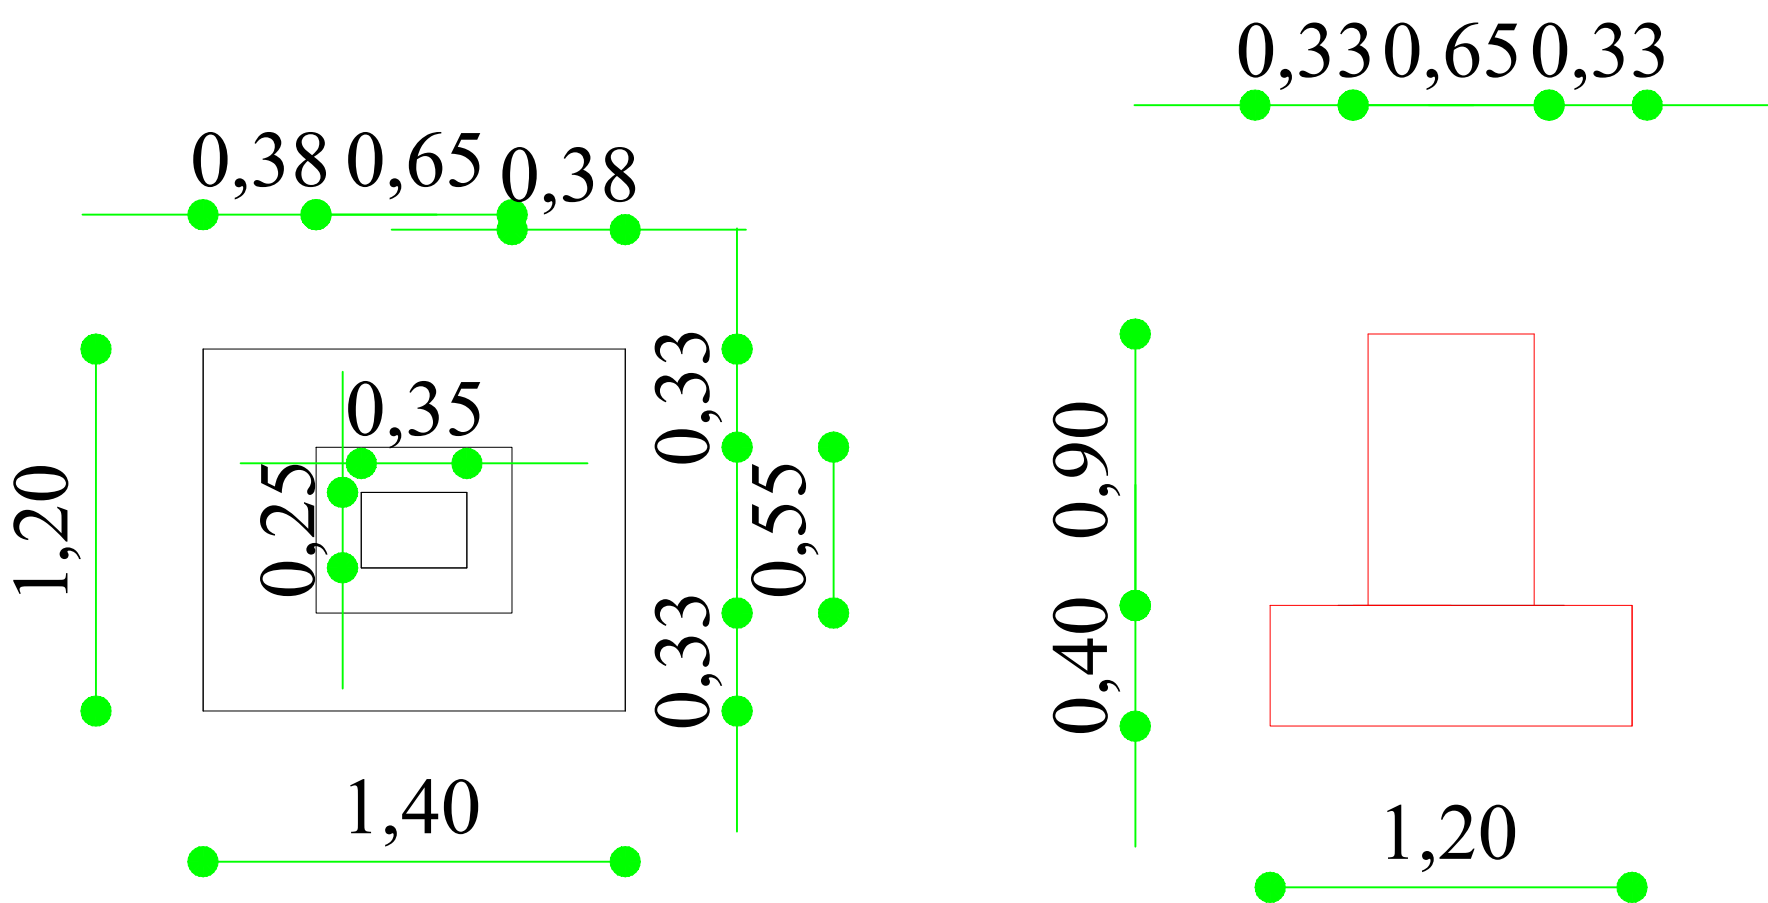

18 sapatas isoladas

	
DEPARTAMENTO MUNICIPAL DE ENGENHARIA	
PROPRIETÁRIO: PREFEITURA MUNICIPAL TENENTE PORTELA	
PROJETO: GINÁSIO DE ESPORTES FUNDAÇÃO E PISO	ÁREA CONSTRUÍDA: 625,01M²
LOCAL: COMUNIDADE ALTO ALEGRE (TENENTE PORTELA-RS)	DATA: Out/22
RESPONSÁVEL TÉCNICO: Ronei Robson Pöerch	REGISTRO CREA: 128652-4
ASSINATURA:	ESCALA: 1/75
	PRANCHA: 03/10
Responsável Técnico	Proprietário