




<< SITUAÇÃO ATUAL DO LOCAL



DISTANCIA DA PREFEITURA ATÉ O LOCAL DO GINÁSIO

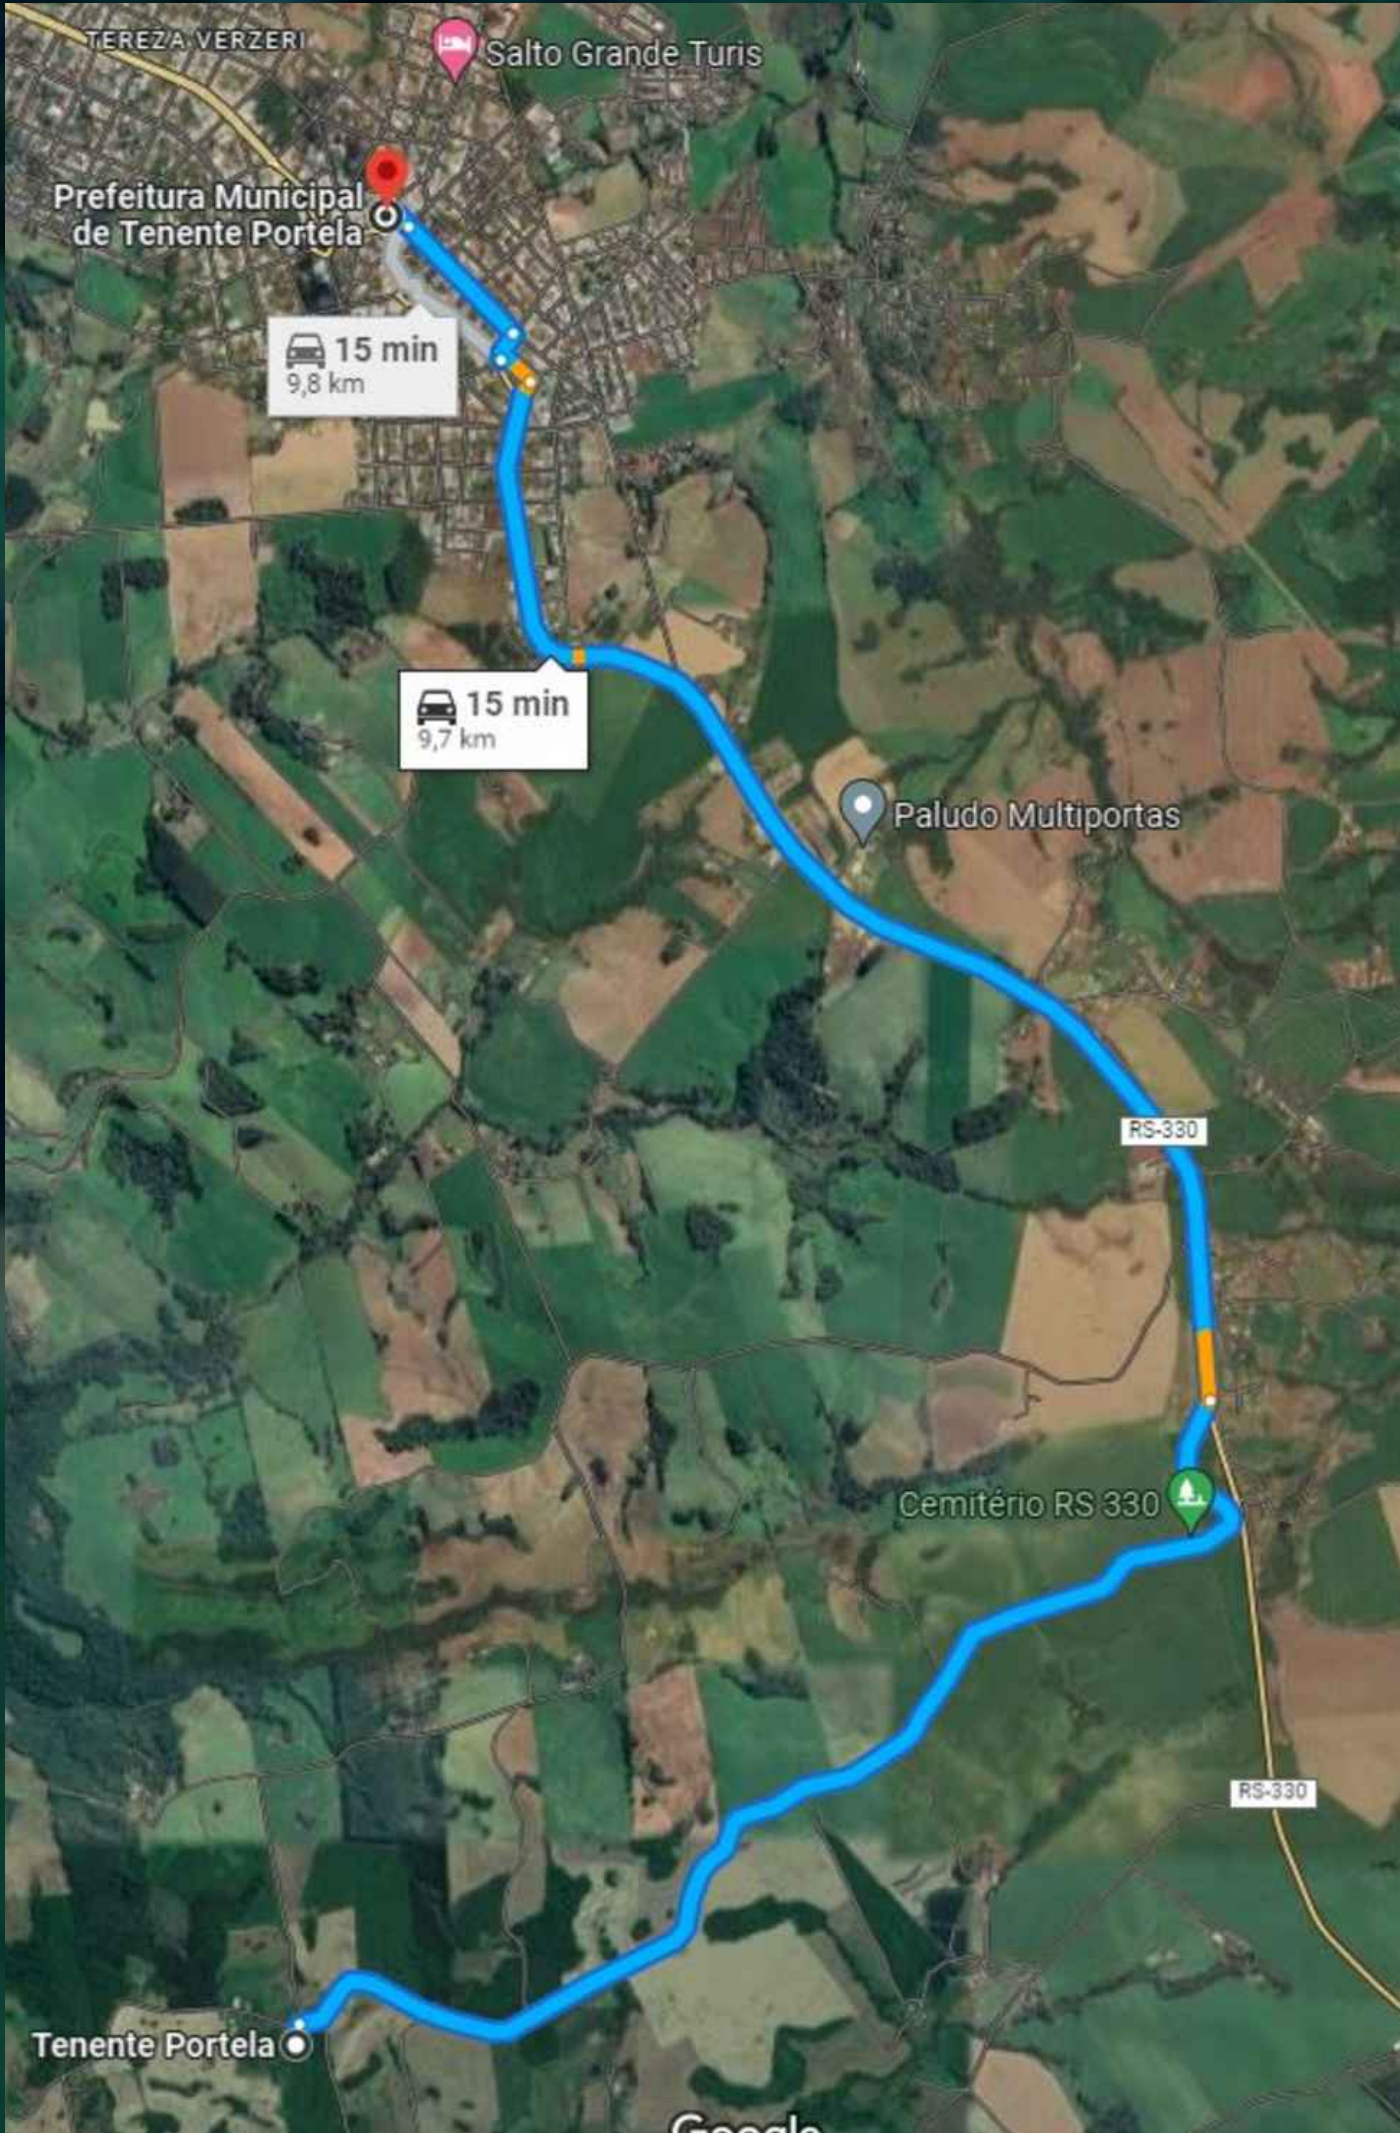

DEPARTAMENTO MUNICIPAL DE ENGENHARIA

PROPRIETÁRIO: PREFEITURA MUNICIPAL TENENTE PORTELA	
PROJETO: QUADRA DE ESPORTES LOCALIZAÇÃO	ÁREA CONSTRUÍDA: 625,01M²
LOCAL: COMUNIDADE ALTO ALEGRE (TENENTE PORTELA-RS)	DATA: Out/22
RESPONSÁVEL TÉCNICO: Ronei Robson Pöerch	
REGISTRO CREA: 128652-4	
ASSINATURA:	ESCALA: s/e
PRANCHA: 01/10	