



fechamento oitão - telhas

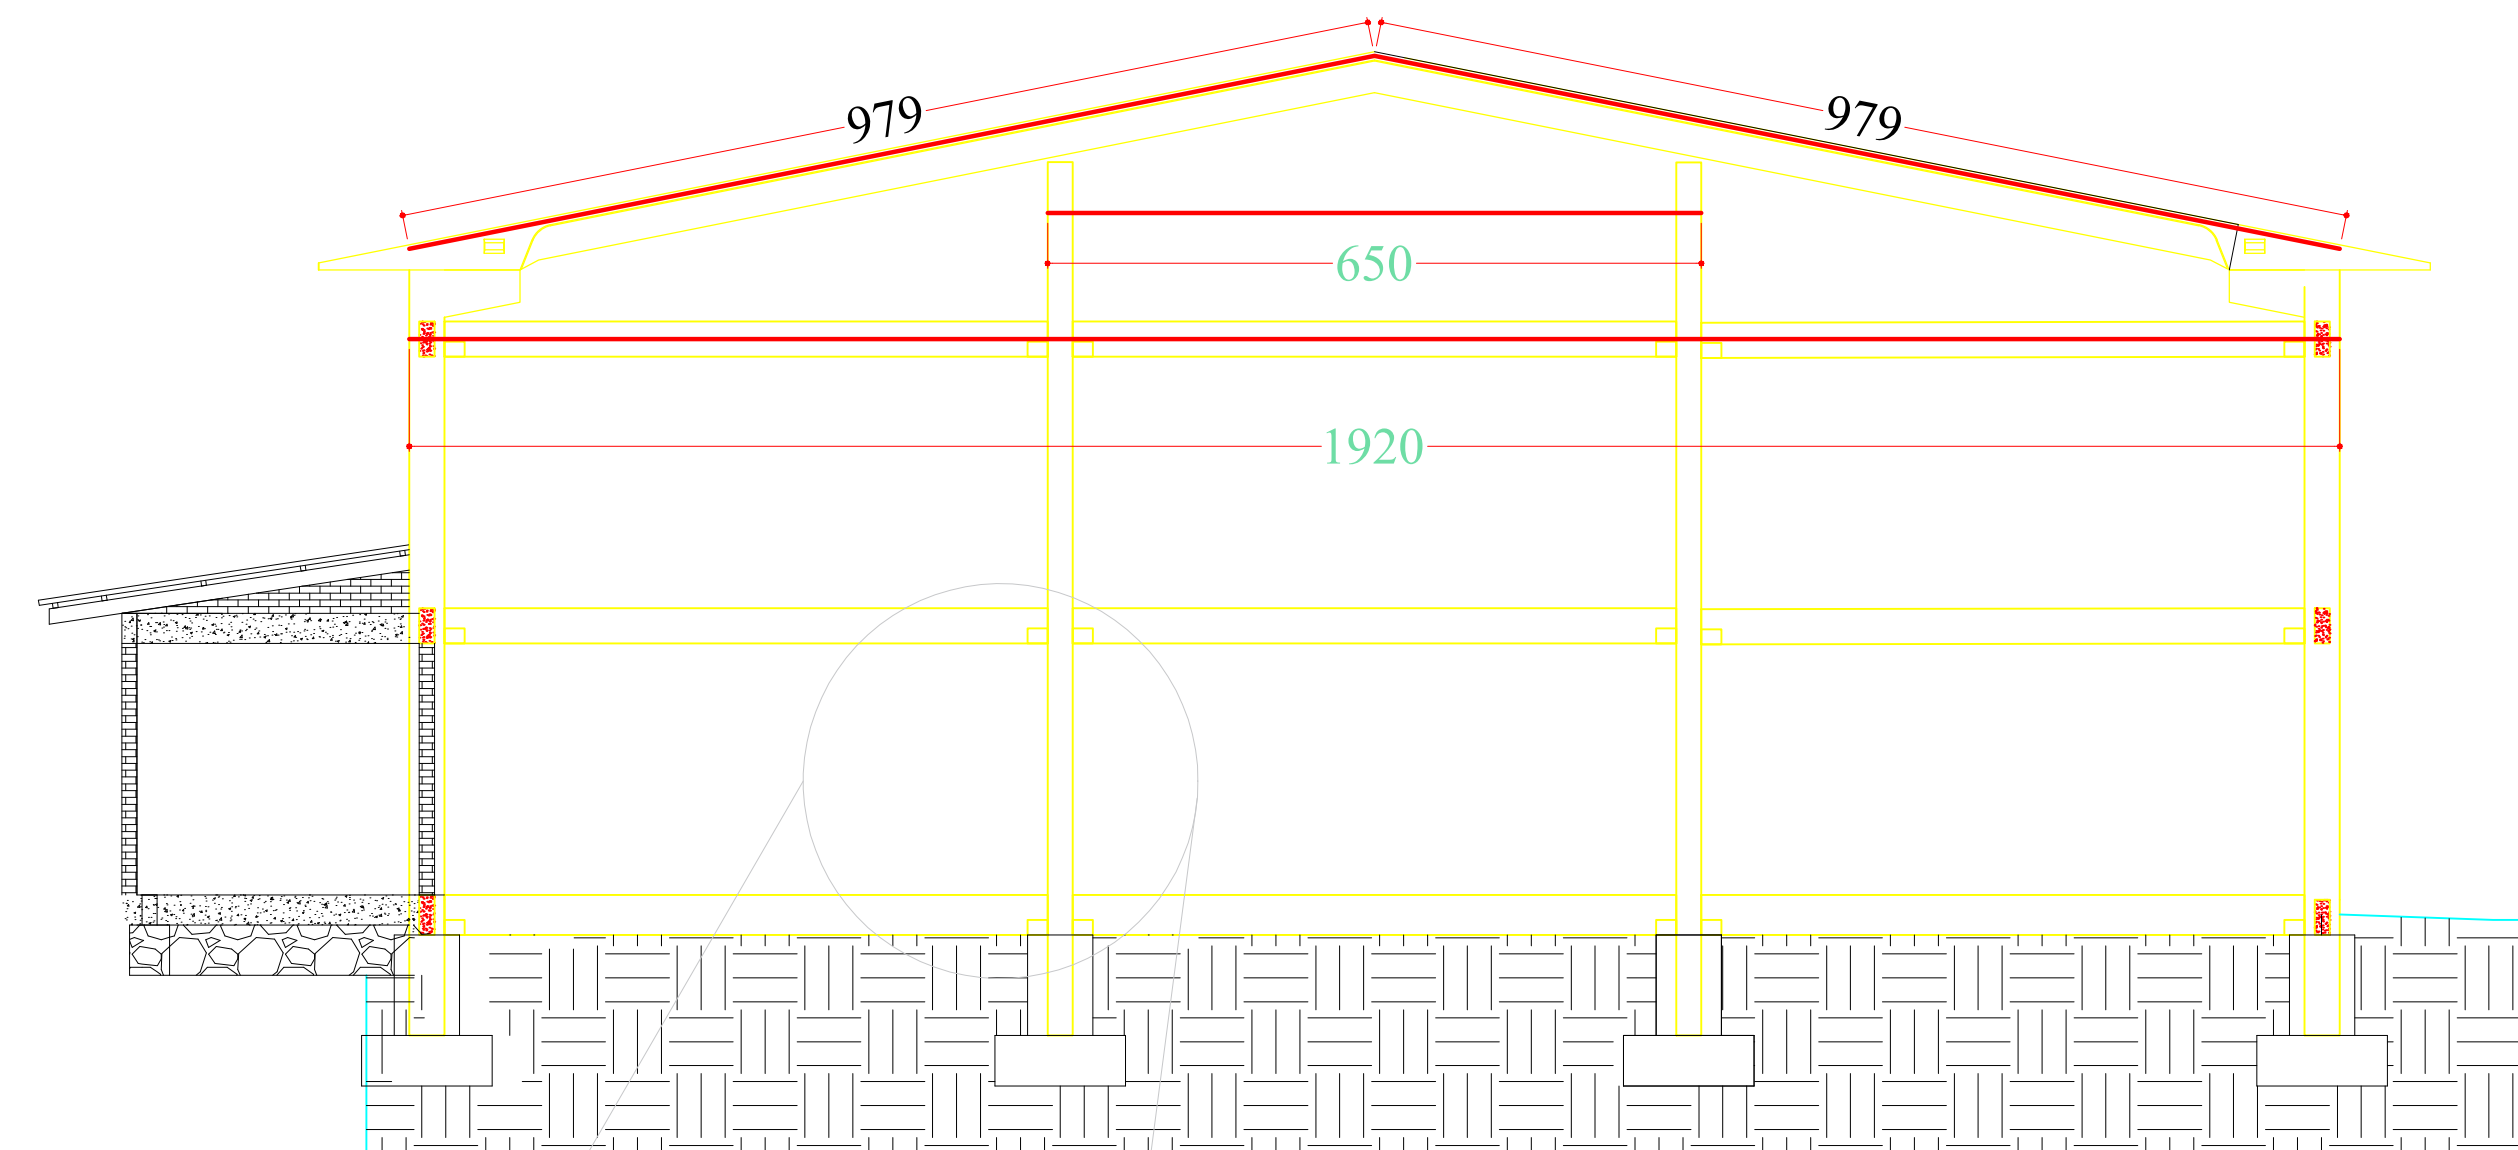


fechamento oitão - estrutura

— perfil: "u" enrijecida chapa aço ,  
e:3,00mm, dimensões: 127x50x17mm  
(5,66KG/M) instaladas com pintura

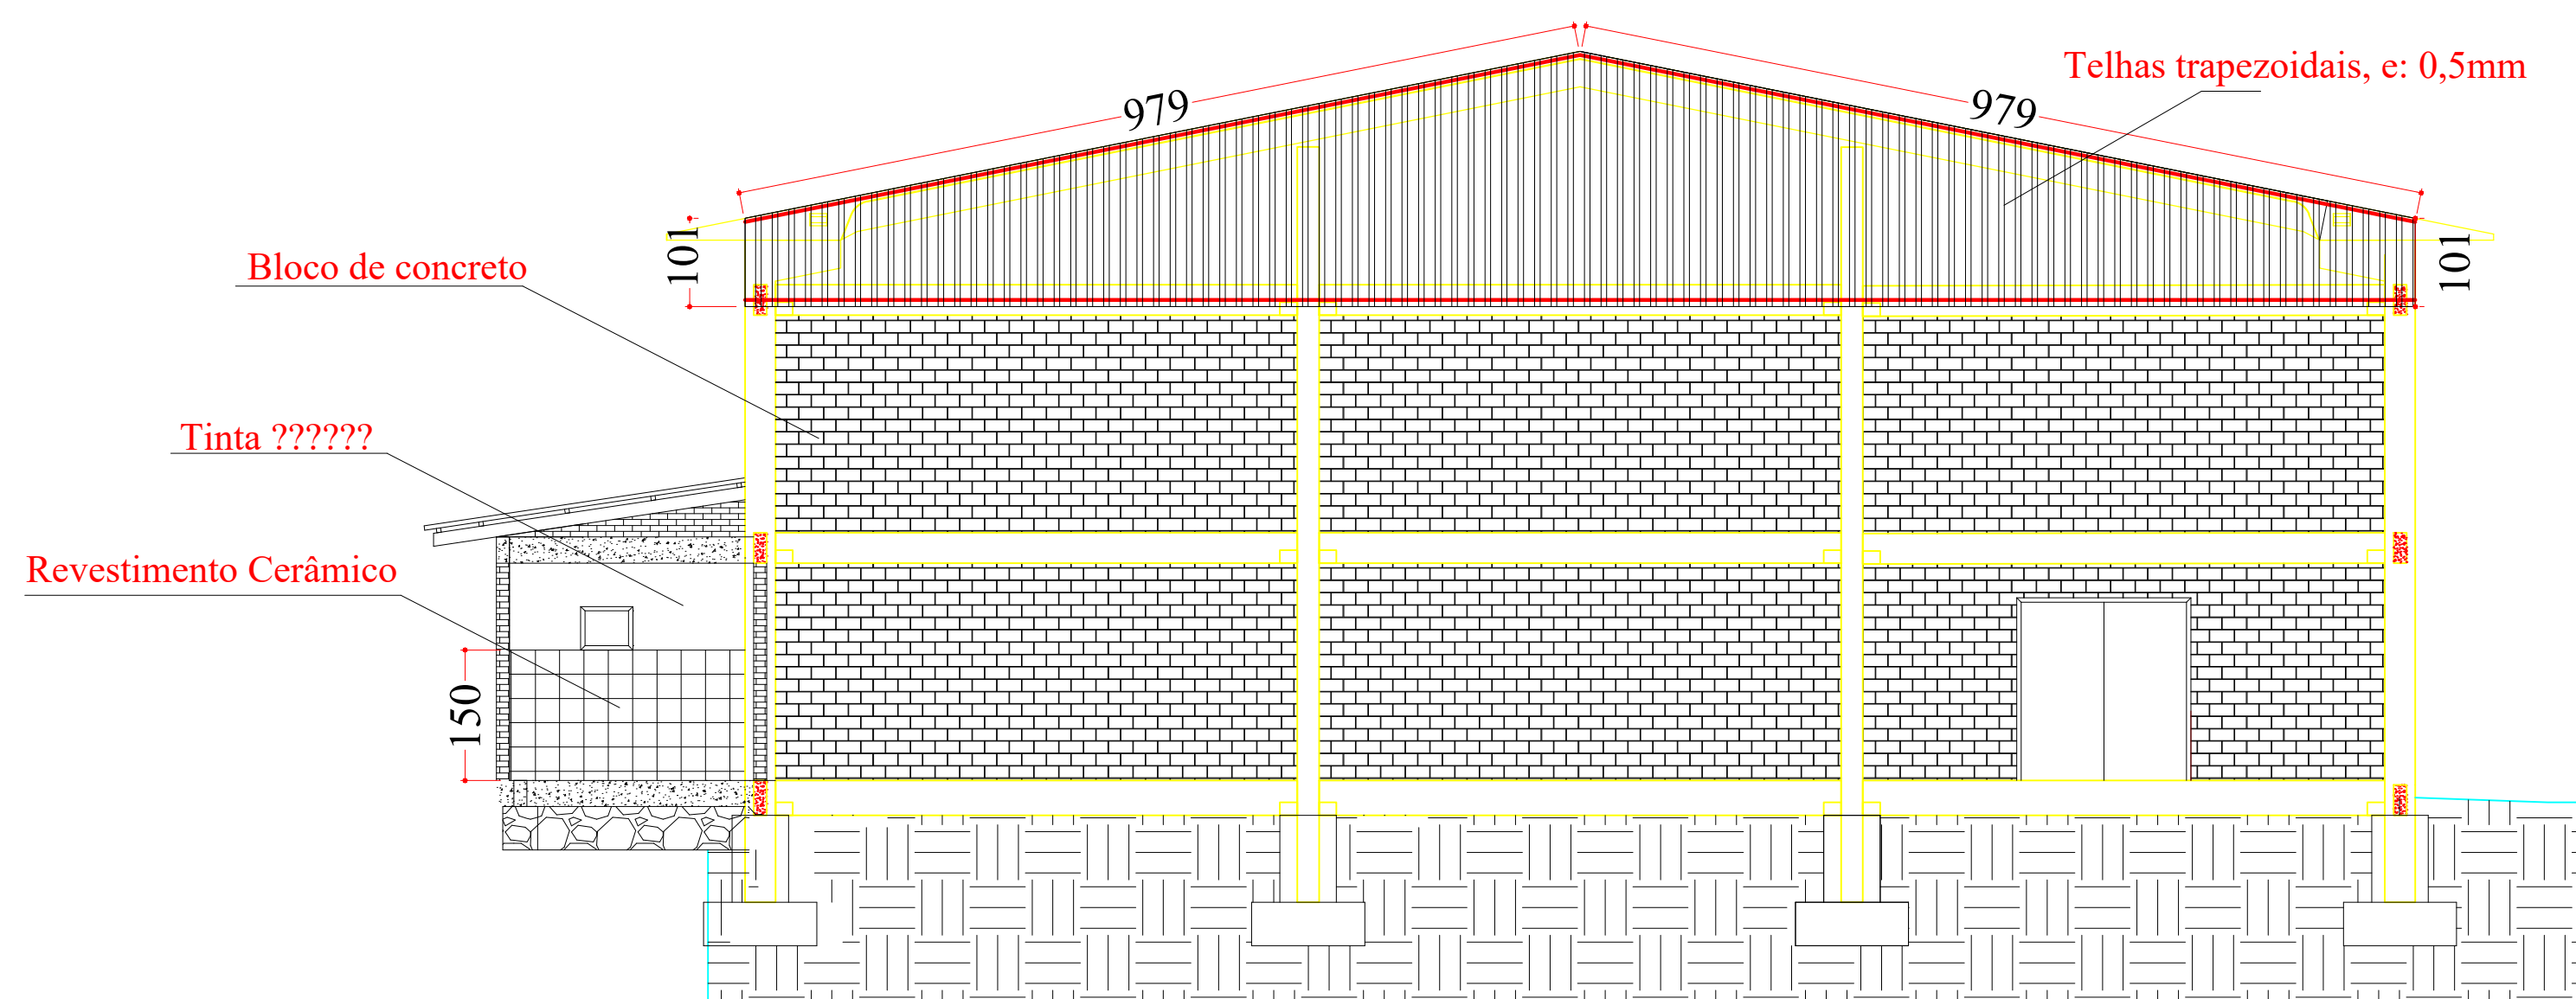


Coerte transversal AA' Fechamento

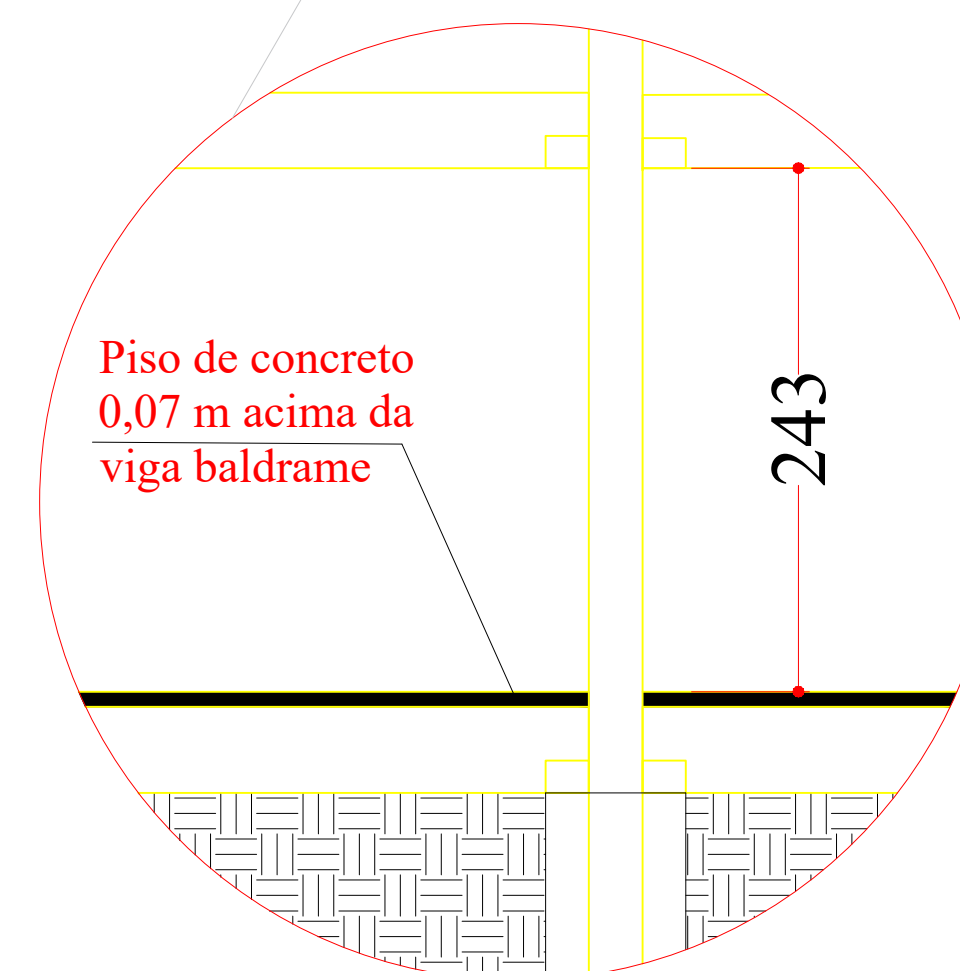

NOTA 1: TODOS OS FUNCIONÁRIOS DEVERÃO ESTAR UTILIZANDO EQUIPAMENTO DE PROTEÇÃO INDIVIDUAL (uniforme, capacete, bota, cinto de segurança etc) FICANDO A OBRA SUJEITA A PARALIZAÇÃO QUANDO VERIFICADO A NÃO UTILIZAÇÃO DESTES.

NOTA 2: NENHUMA MODIFICAÇÃO NO PROJETO DEVE SER REALIZADA SEM CONSULTA E CONSENTIMENTO DO DEPARTAMENTO DE ENGENHARIA, ESTE QUE ATRAVES DE OFÍCIO PERMITIRA A MODIFICAÇÃO, CASO CONTRÁRIO O ITEM MODIFICADO FICA SUJEITO A DEMOLIÇÃO SEM DIREITO A ADITIVO.

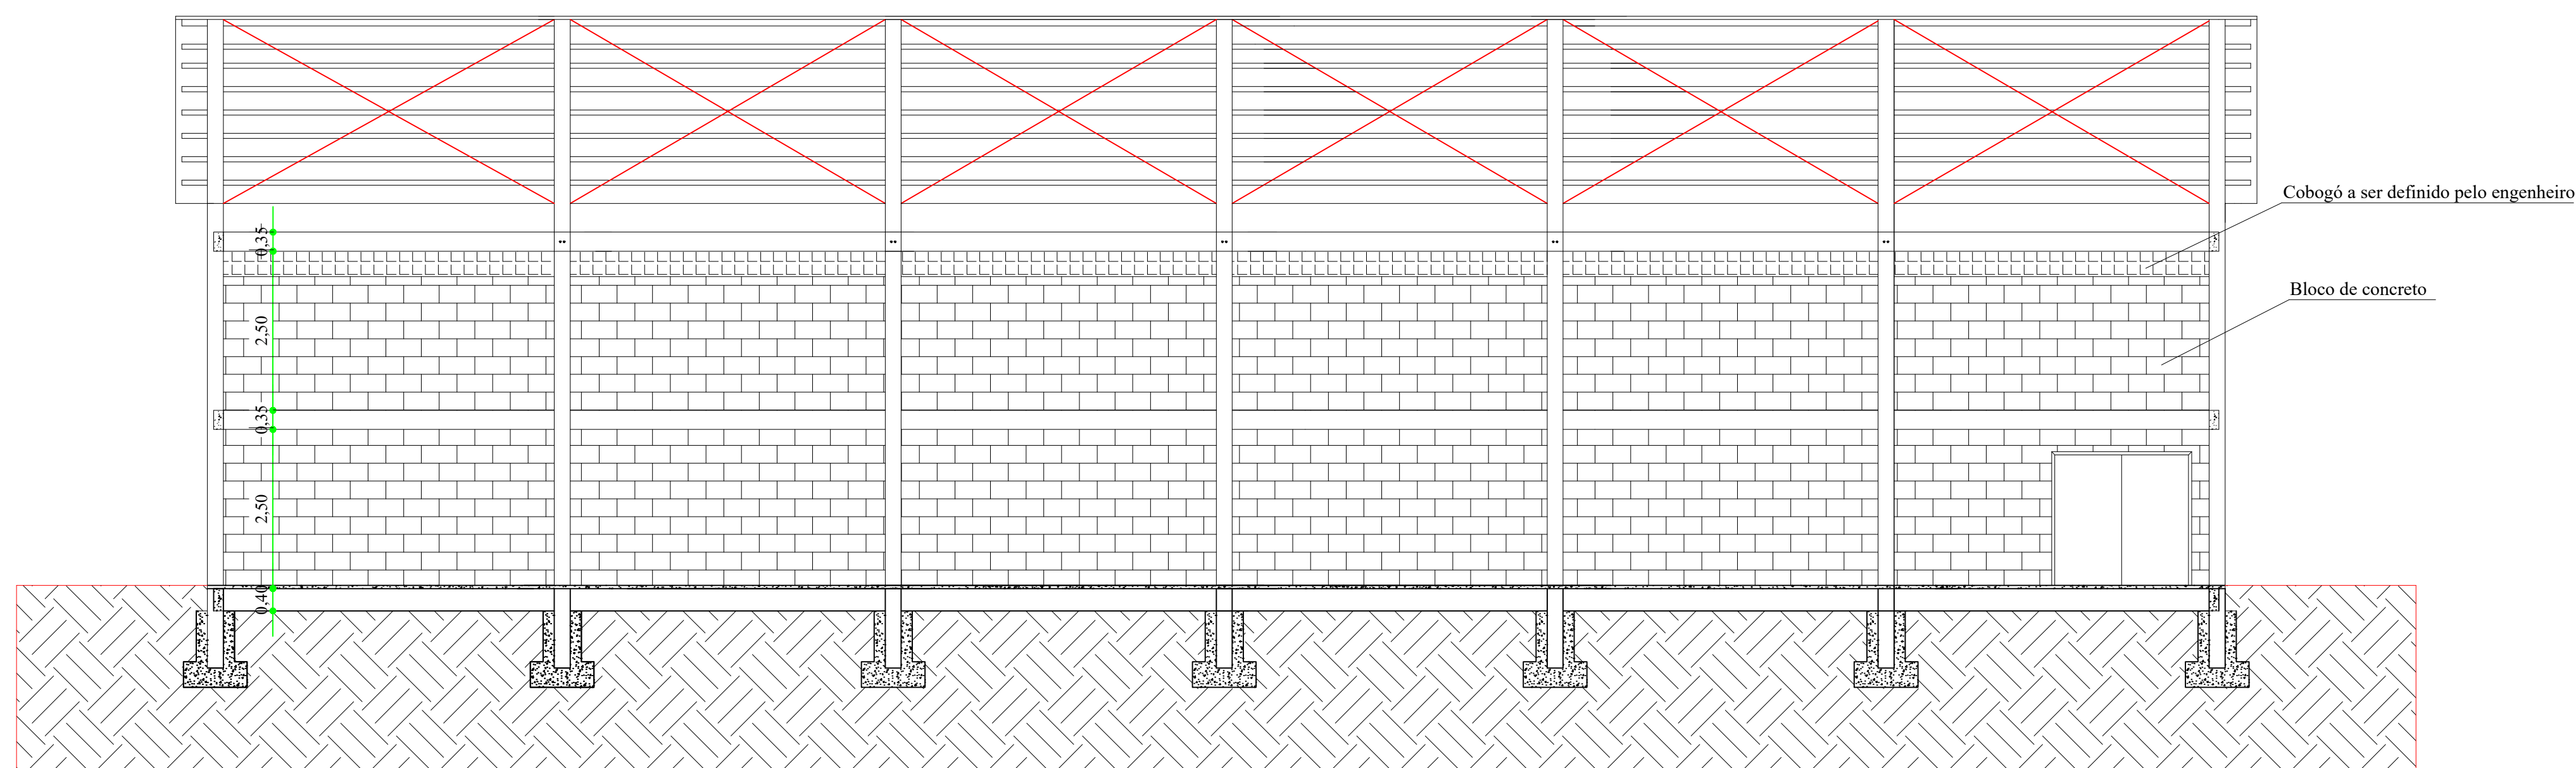

Corte Transversal BB' fechamento



| DEPARTAMENTO MUNICIPAL DE ENGENHARIA               |  |                  |                      |
|--|--|------------------|----------------------|
| PROPRIETÁRIO: PREFEITURA MUNICIPAL TENENTE PORTELA |  |                  |                      |
| PROJETO: GINÁSIO DE ESPORTES CORTES                |  | ÁREA CONSTRUÍDA: | 625,01M <sup>2</sup> |
| LOCAL: COMUNIDADE ALTO ALEGRE (TENENTE PORTELA-RS) |  | DATA:            | Out/22               |
|  |  |                  |                      |
| RESPONSÁVEL TÉCNICO: Ronei Robson Pöerch           |  | REGISTRO CREA:   | 128652-4             |
| ASSINATURA:  |  | ESCALA:          | 1/75                 |
|  |  | PRANCHA:         | 07/10                |
| Responsável Técnico                                |  | Proprietário     |                      |