



PLANTA DE FORMAS - SUPRAESTRUTURA-viga superior

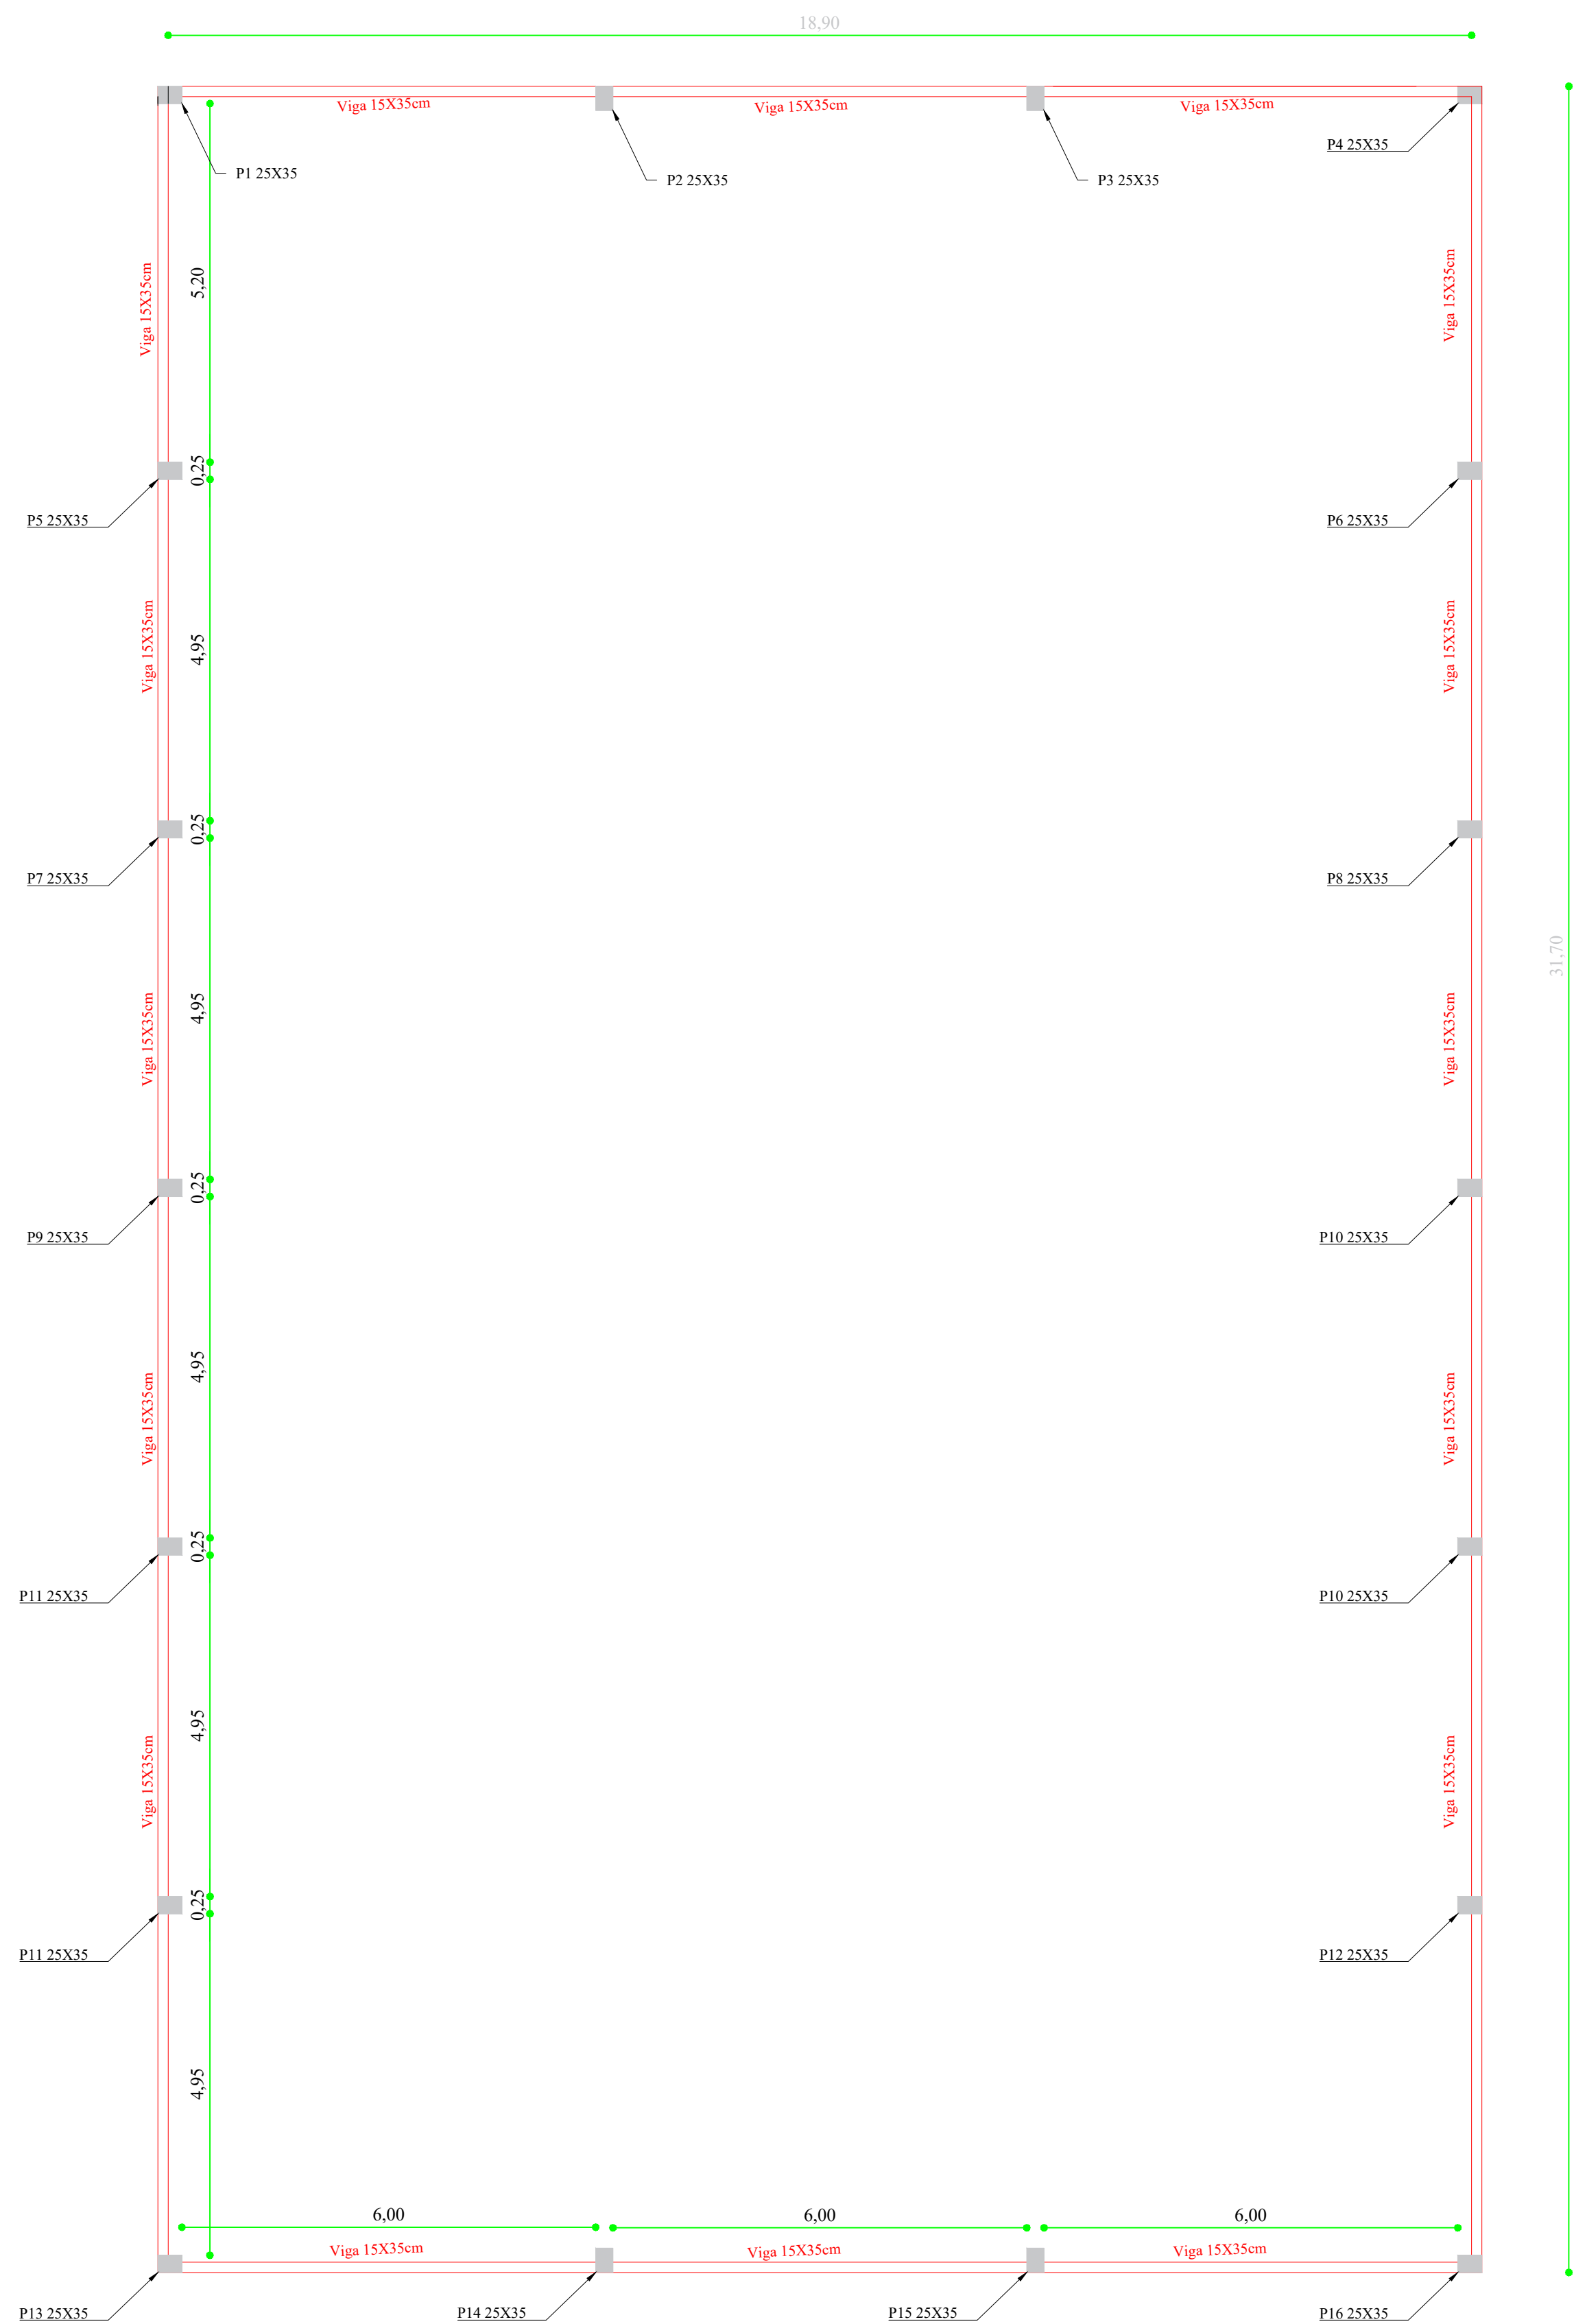


PROJETO ÁGUA FRIA

Escala: 1:50

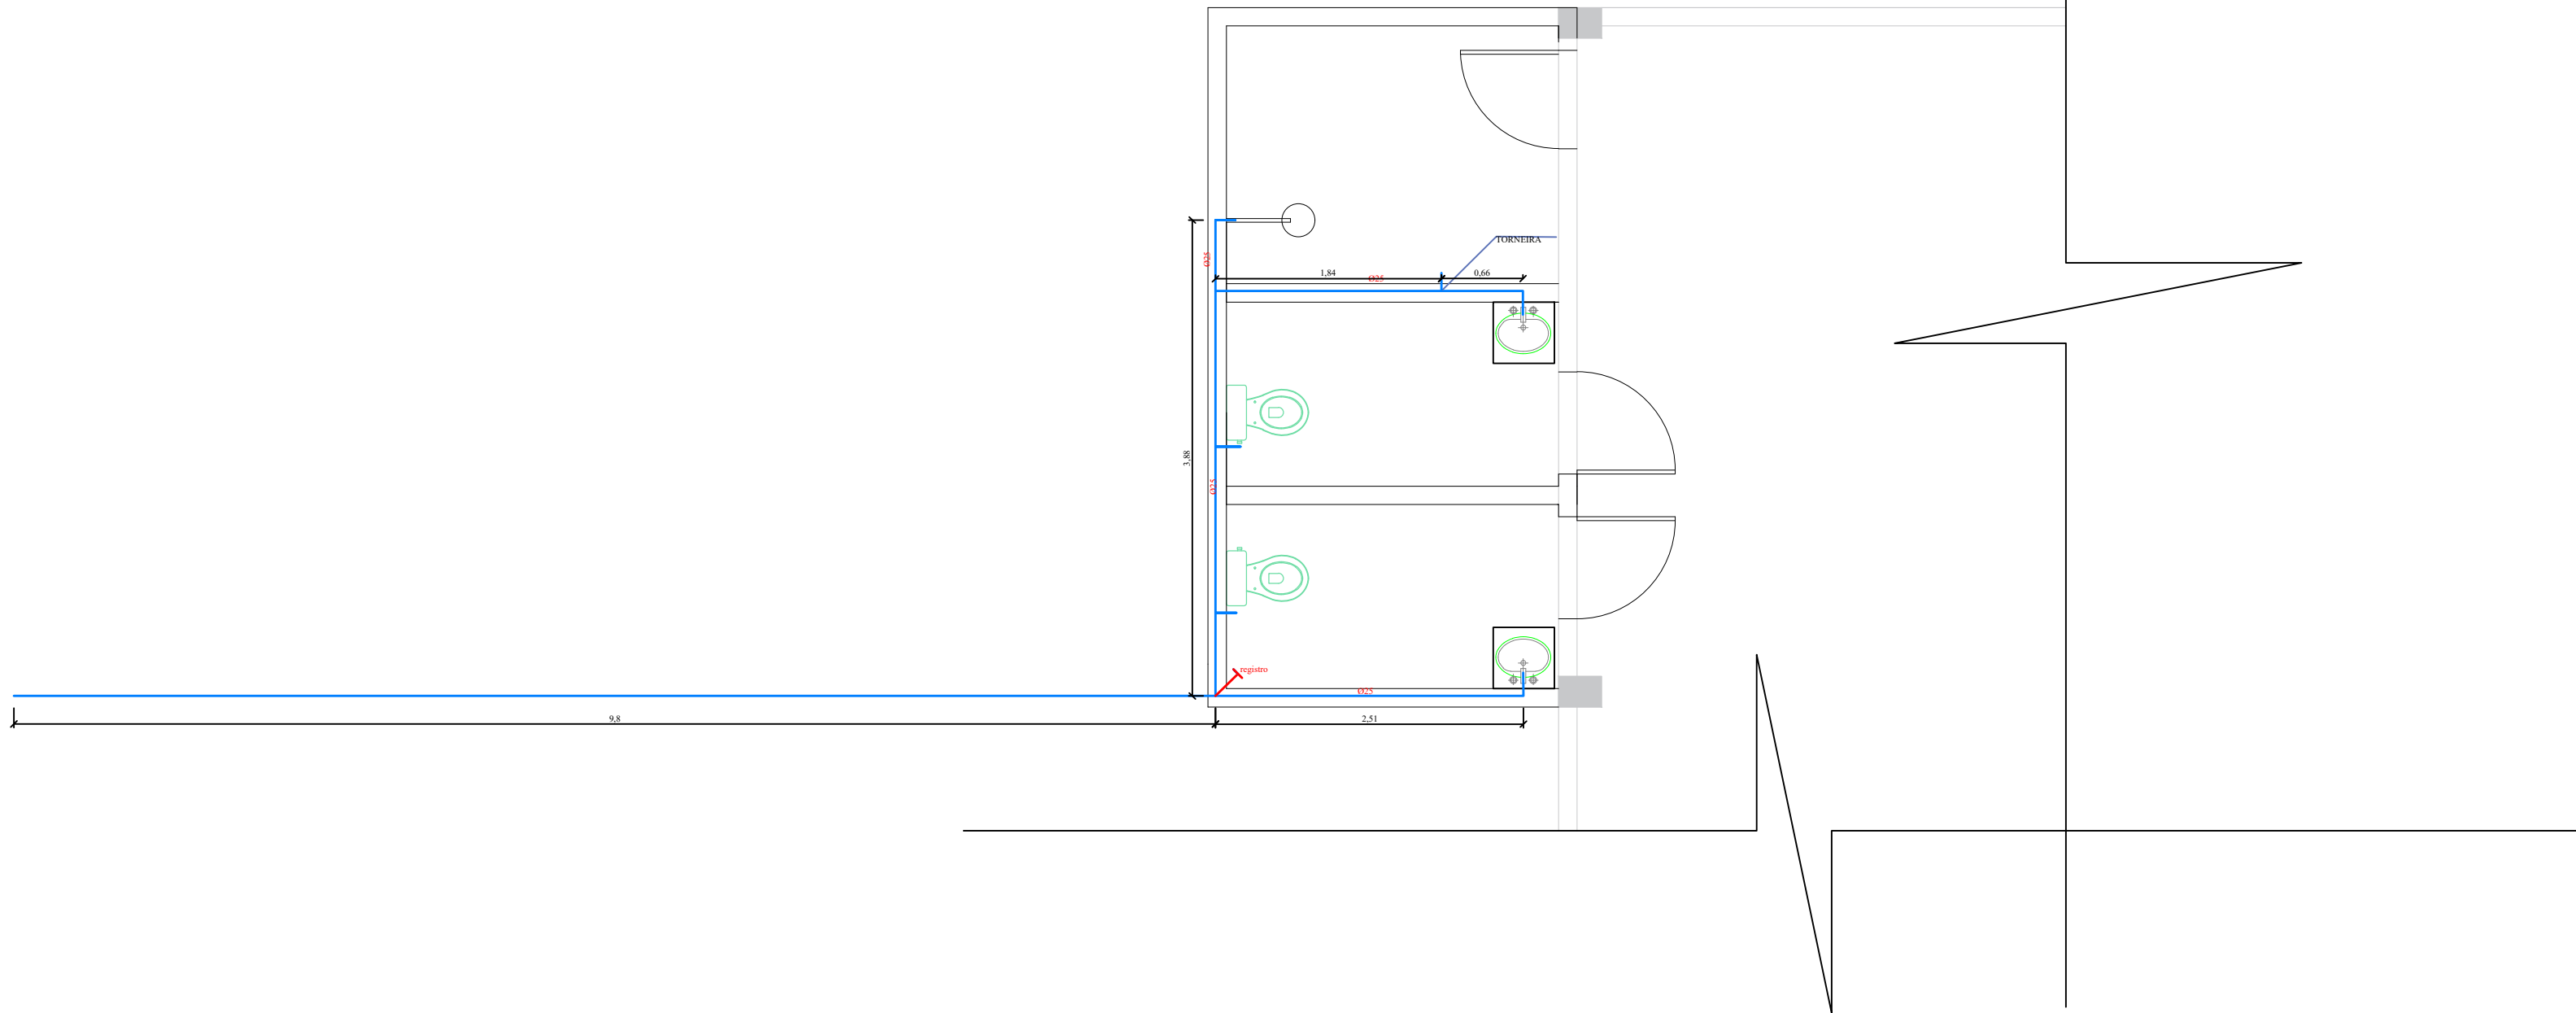

PROJETO ESGOTO CLOACAL

Escala: 1:50

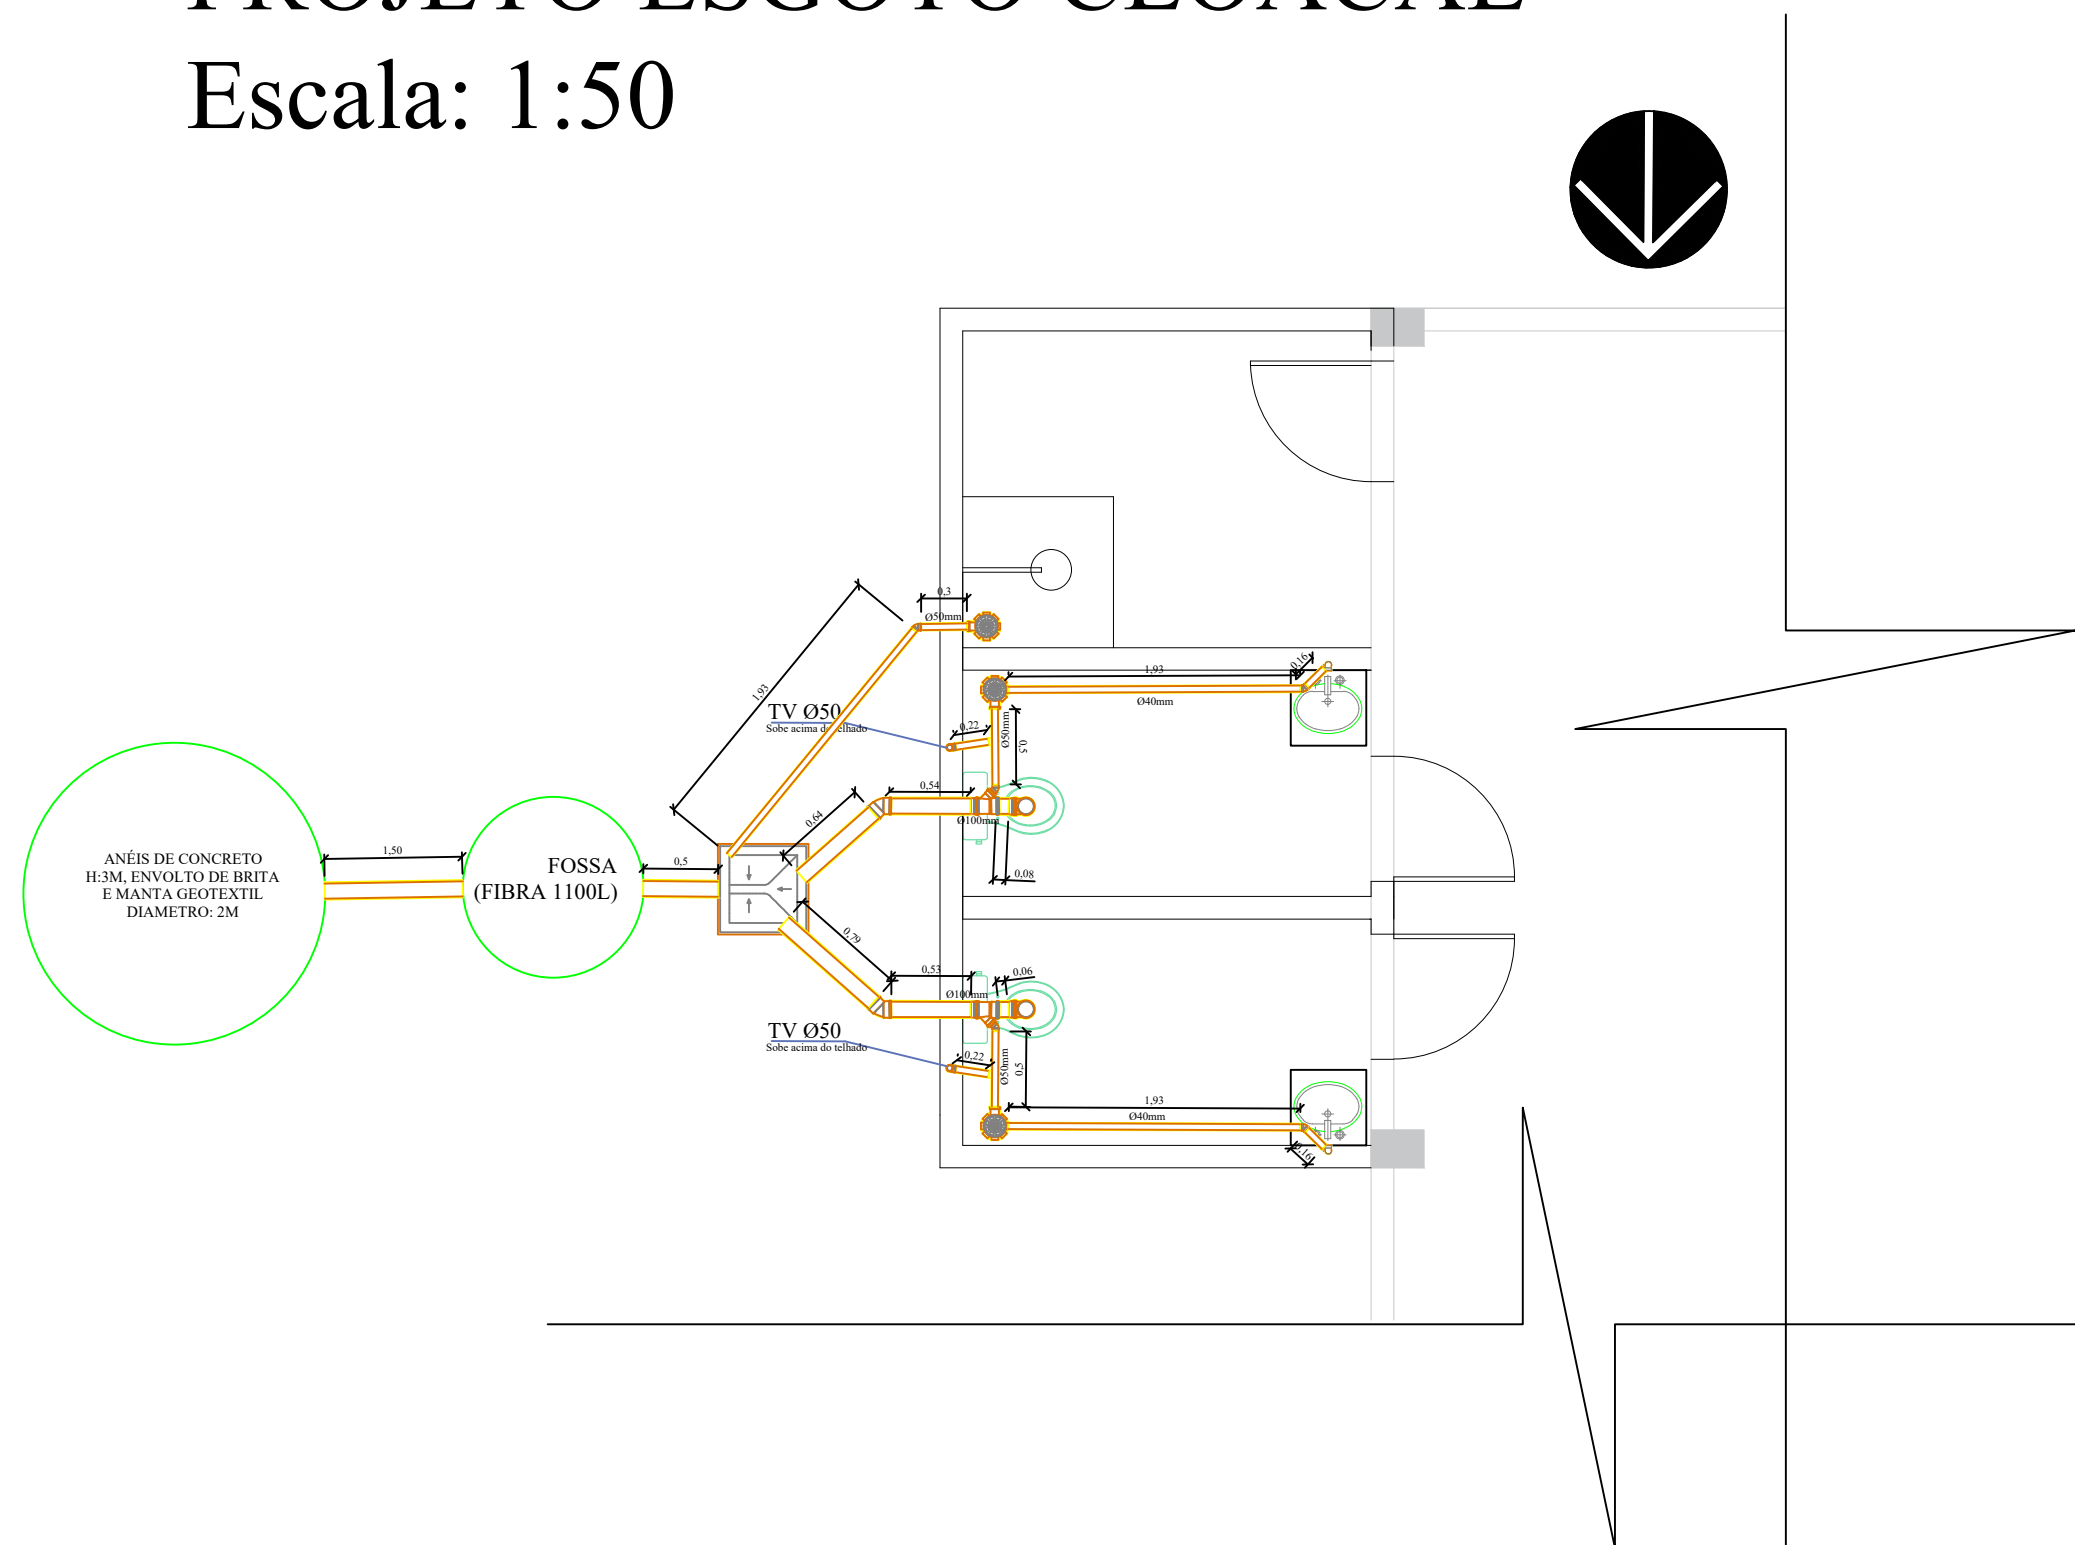

NOTA 1: TODOS OS FUNCIONÁRIOS DEVERÃO ESTAR UTILIZANDO EQUIPAMENTO DE PROTEÇÃO INDIVIDUAL (uniforme, capacete, bota, cinto de segurança etc) FICANDO A OBRA SUJEITA A PARALIZAÇÃO QUANDO VERIFICADO A NÃO UTILIZAÇÃO DESTES.

NOTA 2: NENHUMA MODIFICAÇÃO NO PROJETO DEVE SER REALIZADA SEM CONSULTA E CONSENTIMENTO DO DEPARTAMENTO DE ENGENHARIA, ESTE QUE ATRAVES DE OFÍCIO PERMITIRA A MODIFICAÇÃO, CASO CONTRÁRIO O ITEM MODIFICADO FICA SUJEITO A DEMOLIÇÃO SEM DIREITO A ADITIVO.

 DEPARTAMENTO MUNICIPAL DE ENGENHARIA			
PROPRIETÁRIO: PREFEITURA MUNICIPAL TENENTE PORTELA		ÁREA CONSTRUÍDA: 625,01M <sup>2</sup>	
PROJETO: GINÁSIO DE ESPORTES VIGA SUPERIOR E HIDROSSANITÁRIO		DATA: Out/22	
LOCAL: COMUNIDADE ALTO ALEGRE (TENENTE PORTELA-RS)			
RESPONSÁVEL TÉCNICO: Ronei Robson Pöerch		REGISTRO CREA: 128652-4	
ASSINATURA:		ESCALA: 1/75	PRANCHA: 05/10
Responsável Técnico		Proprietário	