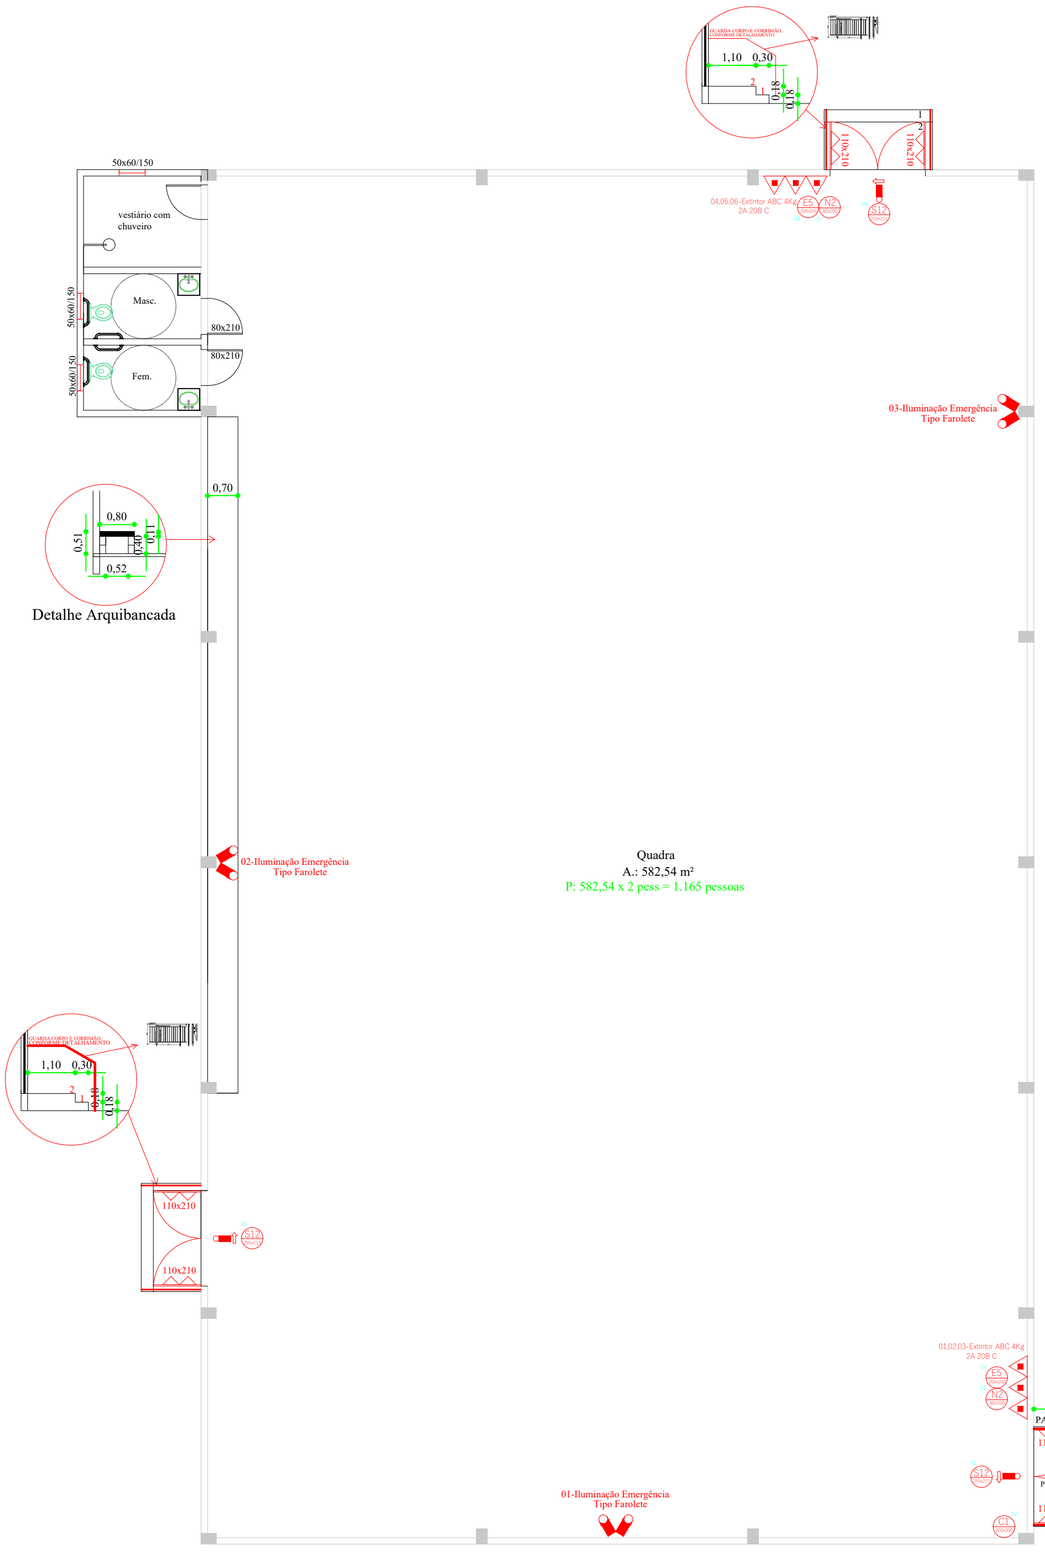

SINALIZAÇÃO DE PROIBIÇÃO

P1 – PLACA INDICATIVA PROIBIDO FUMAR
P2 – PLACA INDICATIVA PROIBIDO ACIONAR CHAMA
P3 – PLACA INDICATIVA PROIBIDO UTILIZAR AGUA PARA APAGAR O FOGO
P4 – PLACA INDICATIVA PROIBIDO UTILIZAR ELEVADOR EM CASO DE INCÊNDIO
P5 – PLACA INDICATIVA PROIBIDO ABSTRUIR ESTE LOCAL

SINALIZAÇÃO DE ALERTA

A1 – PLACA INDICATIVA ALERTA GERAL
A2 – PLACA INDICATIVA CUIDADO, RISCO DE INCÊNDIO
A3 – PLACA INDICATIVA CUIDADO, RISCO DE EXPLOSÃO
A4 – PLACA INDICATIVA CUIDADO, RISCO DE CORROSÃO
A5 – PLACA INDICATIVA CUIDADO RISCO DE CHOQUE ELÉTRICO
A6 – PLACA INDICATIVA CUIDADO, RISCO DE RADIAÇÃO
A7 – PLACA INDICATIVA CUIDADO, RISCO DE EXPOSIÇÃO A PRODUTOS TÓXICOS

SINALIZAÇÃO DE ORIENTAÇÃO E SALVAMENTO

S1 – INDICATIVO FOTOLUMINESCENTE ROTA P/ SAIDA DE EMERGÊNCIA A DIREITA
S2 – INDICATIVO FOTOLUMINESCENTE ROTA P/ SAIDA DE EMERGÊNCIA A ESQUERDA
S3 – INDICATIVO FOTOLUMINESCENTE ROTA P/ SAIDA DE EMERGÊNCIA A FRENTE
S4 – INDICATIVO FOTOLUMINESCENTE ROTA P/ SAIDA DE EMERGÊNCIA A DIREITA EM RAMPAS
S5 – INDICATIVO FOTOLUMINESCENTE ROTA P/ SAIDA DE EMERGÊNCIA A ESQUERDA EM RAMPAS
S6 – INDICATIVO FOTOLUMINESCENTE ROTA P/ SAIDA DE EMERGÊNCIA A DIREITA EM RAMPAS
S7 – INDICATIVO FOTOLUMINESCENTE ROTA P/ SAIDA DE EMERGÊNCIA A ESQUERDA EM RAMPAS
S8 – INDICATIVO FOTOLUMINESCENTE ROTA P/ SAIDA DE EMERGÊNCIA POR ESCADA
S9 – INDICATIVO FOTOLUMINESCENTE ROTA P/ SAIDA DE EMERGÊNCIA POR ESCADA
S10 – INDICATIVO FOTOLUMINESCENTE ROTA P/ SAIDA DE EMERGÊNCIA POR ESCADA
S11 – INDICATIVO FOTOLUMINESCENTE ROTA P/ SAIDA DE EMERGÊNCIA POR ESCADA
S13 – INDICATIVO FOTOLUMINESCENTE SAIDA DE EMERGÊNCIA
S14 – INDICATIVO FOTOLUMINESCENTE SAIDA DE EMERGÊNCIA
S15-A – INDICATIVO FOTOLUMINESCENTE ROTA P/ SAIDA DE EMERGÊNCIA A DIREITA COM ACESSIBILIDADE
S15-B – INDICATIVO FOTOLUMINESCENTE ROTA P/ SAIDA DE EMERGÊNCIA A ESQUERDA COM ACESSIBILIDADE
S17 – INDICATIVO FOTOLUMINESCENTE NUMERO DO PAVIMENTO
S18 – INDICATIVO FOTOLUMINESCENTE INSTRUÇÃO ABERTURA DE PORTA POR BARRA ANTIPÂNICO
S19 – INDICATIVO FOTOLUMINESCENTE INSTRUÇÕES P/ PORTA CORTA FOGO
S20 – INDICATIVO FOTOLUMINESCENTE INSTRUÇÕES P/ PORTA CORTA FOGO
S21 – INDICATIVO FOTOLUMINESCENTE DISPOSITIVO DE ABERTURA DE UMA PORTA DE SAIDA DE EMERGÊNCIA
S24 – INDICATIVO FOTOLUMINESCENTE DE ELEVADOR DE EMERGÊNCIA
S24 – INDICATIVO FOTOLUMINESCENTE PONTO DE ENCONTRO
S25 – INDICATIVO FOTOLUMINESCENTE DESFIBRILADOR EXTERNO AUTOMATICO
S26 – INDICATIVO FOTOLUMINESCENTE INSTRUÇÕES P/ ABERTURA DA PORTA
S27 – INDICATIVO FOTOLUMINESCENTE AREA DE RESGATE

SINALIZAÇÃO DE EQUIPAMENTOS

E1 – PLACA INDICATIVA AVISADOR SONORO DE ALARME DE INCÊNDIO
E2 – PLACA INDICATIVA ACIONADOR MANUAL DE ALARME DE INCÊNDIO
E4 – PLACA INDICATIVA TELEFONE OU INTERFONE DE EMERGÊNCIA
E5 – PLACA INDICATIVA EXTINTOR DE INCÊNDIO
E6 – PLACA INDICATIVA MANGOTINHO
E7 – PLACA INDICATIVA ABRIGO DE MANGUEIRA
E8 – PLACA INDICATIVA HIDRANTE DE INCÊNDIO
E9 – PLACA INDICATIVA COLEÇÃO DE EQUIPAMENTOS
E10 – PLACA INDICATIVA ACIONADOR DE CENTRAL
E11 – PLACA INDICATIVA EXTINTOR SOBRE RODAS
E12 – PLACA SETA INDICATIVA DE LOCALIZAÇÃO DOS EQUIPAMENTOS DE COMBATE A INCÊNDIO E/OU ALARME
E13 – PLACA SETA INDICATIVA DE LOCALIZAÇÃO DOS EQUIPAMENTOS DE COMBATE A INCÊNDIO E/OU ALARME
E14 – PLACA SETA INDICATIVA DE LOCALIZAÇÃO DOS EQUIPAMENTOS DE COMBATE A INCÊNDIO E/OU ALARME
E15 – PLACA SETA INDICATIVA DE LOCALIZAÇÃO DOS EQUIPAMENTOS DE COMBATE A INCÊNDIO E/OU ALARME
E17 – SINALIZAÇÃO DE PISO PARA EQUIPAMENTOS
E18 – PLACA INDICATIVA ACIONADOR MANUAL DE ALARME DE INCÊNDIO
E19 – PLACA INDICATIVA CORTE DE ENERGIA

SINALIZAÇÃO AGENTES EXTINTORES

N1 – PLACA INDICATIVA AGENTE EXTINTOR
N2 – PLACA INDICATIVA AGENTE EXTINTOR
N3 – PLACA INDICATIVA AGENTE EXTINTOR
N4 – PLACA INDICATIVA AGENTE EXTINTOR
N5 – PLACA INDICATIVA AGENTE EXTINTOR

SINALIZAÇÃO COMPLEMENTAR

C1 – INDICATIVO FOTOLUMINESCENTE DA LOTAÇÃO MAXIMA ADMITIDA NA EDIFICAÇÃO
C2 – INDICATIVO DE OBSTÁCULO, QUANDO A ROTA DE FUGA NÃO POSSUI SISTEMA DE ILUMINAÇÃO DE EMERGÊNCIA
C3 – INDICATIVO DE OBSTÁCULO, QUANDO A ROTA DE FUGA NÃO POSSUI SISTEMA DE ILUMINAÇÃO DE EMERGÊNCIA
C4 – INDICATIVO ABRIGO DE MANGUEIRAS E VASO DE INCÊNDIO
C5 – INDICATIVO DE ATENÇÃO EM MANUTENÇÃO
C6 – INDICATIVO DE CUIDADO RISCO DE CHOQUE ELÉTRICO, QUANDO POSSUIR GERAÇÃO PROPRIA

SIMBOLOGIA DA RT CBMRS 05 - PARTE 08

EXTINTORES DE INCÊNDIO PORTÁTIL
- CARGA D'AGUA PRESSURIZADA(AP)
- CARGA DE PÓ QUIMICO (PQS)BC
- CARGA DE PÓ QUIMICO SECO(PQS) ABC
- CARGA DE GAS CARBONICO (CO2)
- CARGA DE ESPUMA MECANICA (EM)
- CARGA DE HALOGENADO

EXTINTORES DE INCÊNDIO SOBRE RODAS
- CARGA D'AGUA PRESSURIZADA(AP)
- CARGA DE PÓ QUIMICO (PQS)BC
- CARGA DE PÓ QUIMICO SECO(PQS) ABC
- CARGA DE GAS CARBONICO (CO2)
- CARGA DE ESPUMA MECANICA (EM)
- CARGA DE HALOGENADO

SAÍDAS DE EMERGÊNCIA
- Barra antipânico
- Porta corta-fogo
- Ponto de Iluminação Emergência Tipo Farolete
- Ponto de Iluminação Emergência Bloco Autônomo
- Sinalização de Balizamento
- Sinalização de orientação e salvamento
- Caminho Percorrido á uma Saida de Emergência

GLP
- Central de GLP ou Gás Natural

HIDRANTES E MONGOTINHOS
- Mangotinho
- Hidrante simples
- Hidrante de coluna simples
- Hidrante 2 Saidas
- Hidrante de coluna 2 Saidas
- Reservatório de incêndio

HIDRANTES URBANOS
- Coluna
- Subterrâneo

RECALQUE
- Dispositivo de recalque simples
- Dispositivo de recalque simples para rede seca
- Dispositivo de recalque duplo
- Dispositivo de recalque duplo para rede seca

REDE SECA
- Hidrante simples p/rede seca
- Hidrante 2 Saidas p/rede seca
- Hidrante de coluna simples para rede seca
- Hidrante de coluna 2 Saidas para rede seca

ACESSO A VIATURA
- Pórtico de acesso de viaturas (AV L/H (m))
- Vias de acesso interno (L)

ELEMENTOS CORTA FOGO
- Elementos corta-fogo para isolamento de riscos e saidas de emergência

ALARME DE INCÊNDIO
- Acionador de Alarme
- Avisador Sonoro
- Central de Deteção e Alarme

Vendrúscolo & Sprendor
ENGENHARIA CIVIL
Rua Tapuias, 377 - Sala 03 - Centro - Tenente Portela/RS
Av. Ijuí, 1055 - Centro - Miraguaí/RS
Engª Civil Neiva Tolfo Vendrúscolo - CREA RS 28.817
Fone : (55) 99633 - 2756 E-mail: neivatv@gmail.com
Engº Civil Luan Paulo Caron Sprendor - CREA RS 237.263
Fone: (55) 99629-5464 E-mail: luanpaulosprendor@hotmail.com

OBRA: QUADRA DE ESPORTES COMUNIDADE ALTO ALEGRE
LOCAL: ALTO ALEGRE, S/N - Tenente Portela RS

ASSUNTO: PLANO DE PREVENÇÃO E PROTEÇÃO DE COMBATE A INCÊNDIO - PPCI
PROJETO: Planta Baixa

Proprietários (a):
MUNICIPIO TENENTE PORTELA
CNPJ: 87.613.089/0001-40

Visto:
Rosemar Antonio Sala - Prefeito Municipal

Responsável Técnico:
LUAN PAULO CARON SPRENDOR
Engenheiro Civil
CREA RS 237263

Visto:
Luan Paulo Caron Sprendor - Engº Civil

Área Construída:	Escala:	Data:	Prancha:
624,94 m²	1:100	Outubro/2022	01