
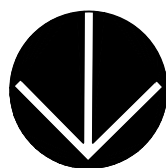


PLANTA DE COBERTURA BANHEIROS

Escala: 1:50

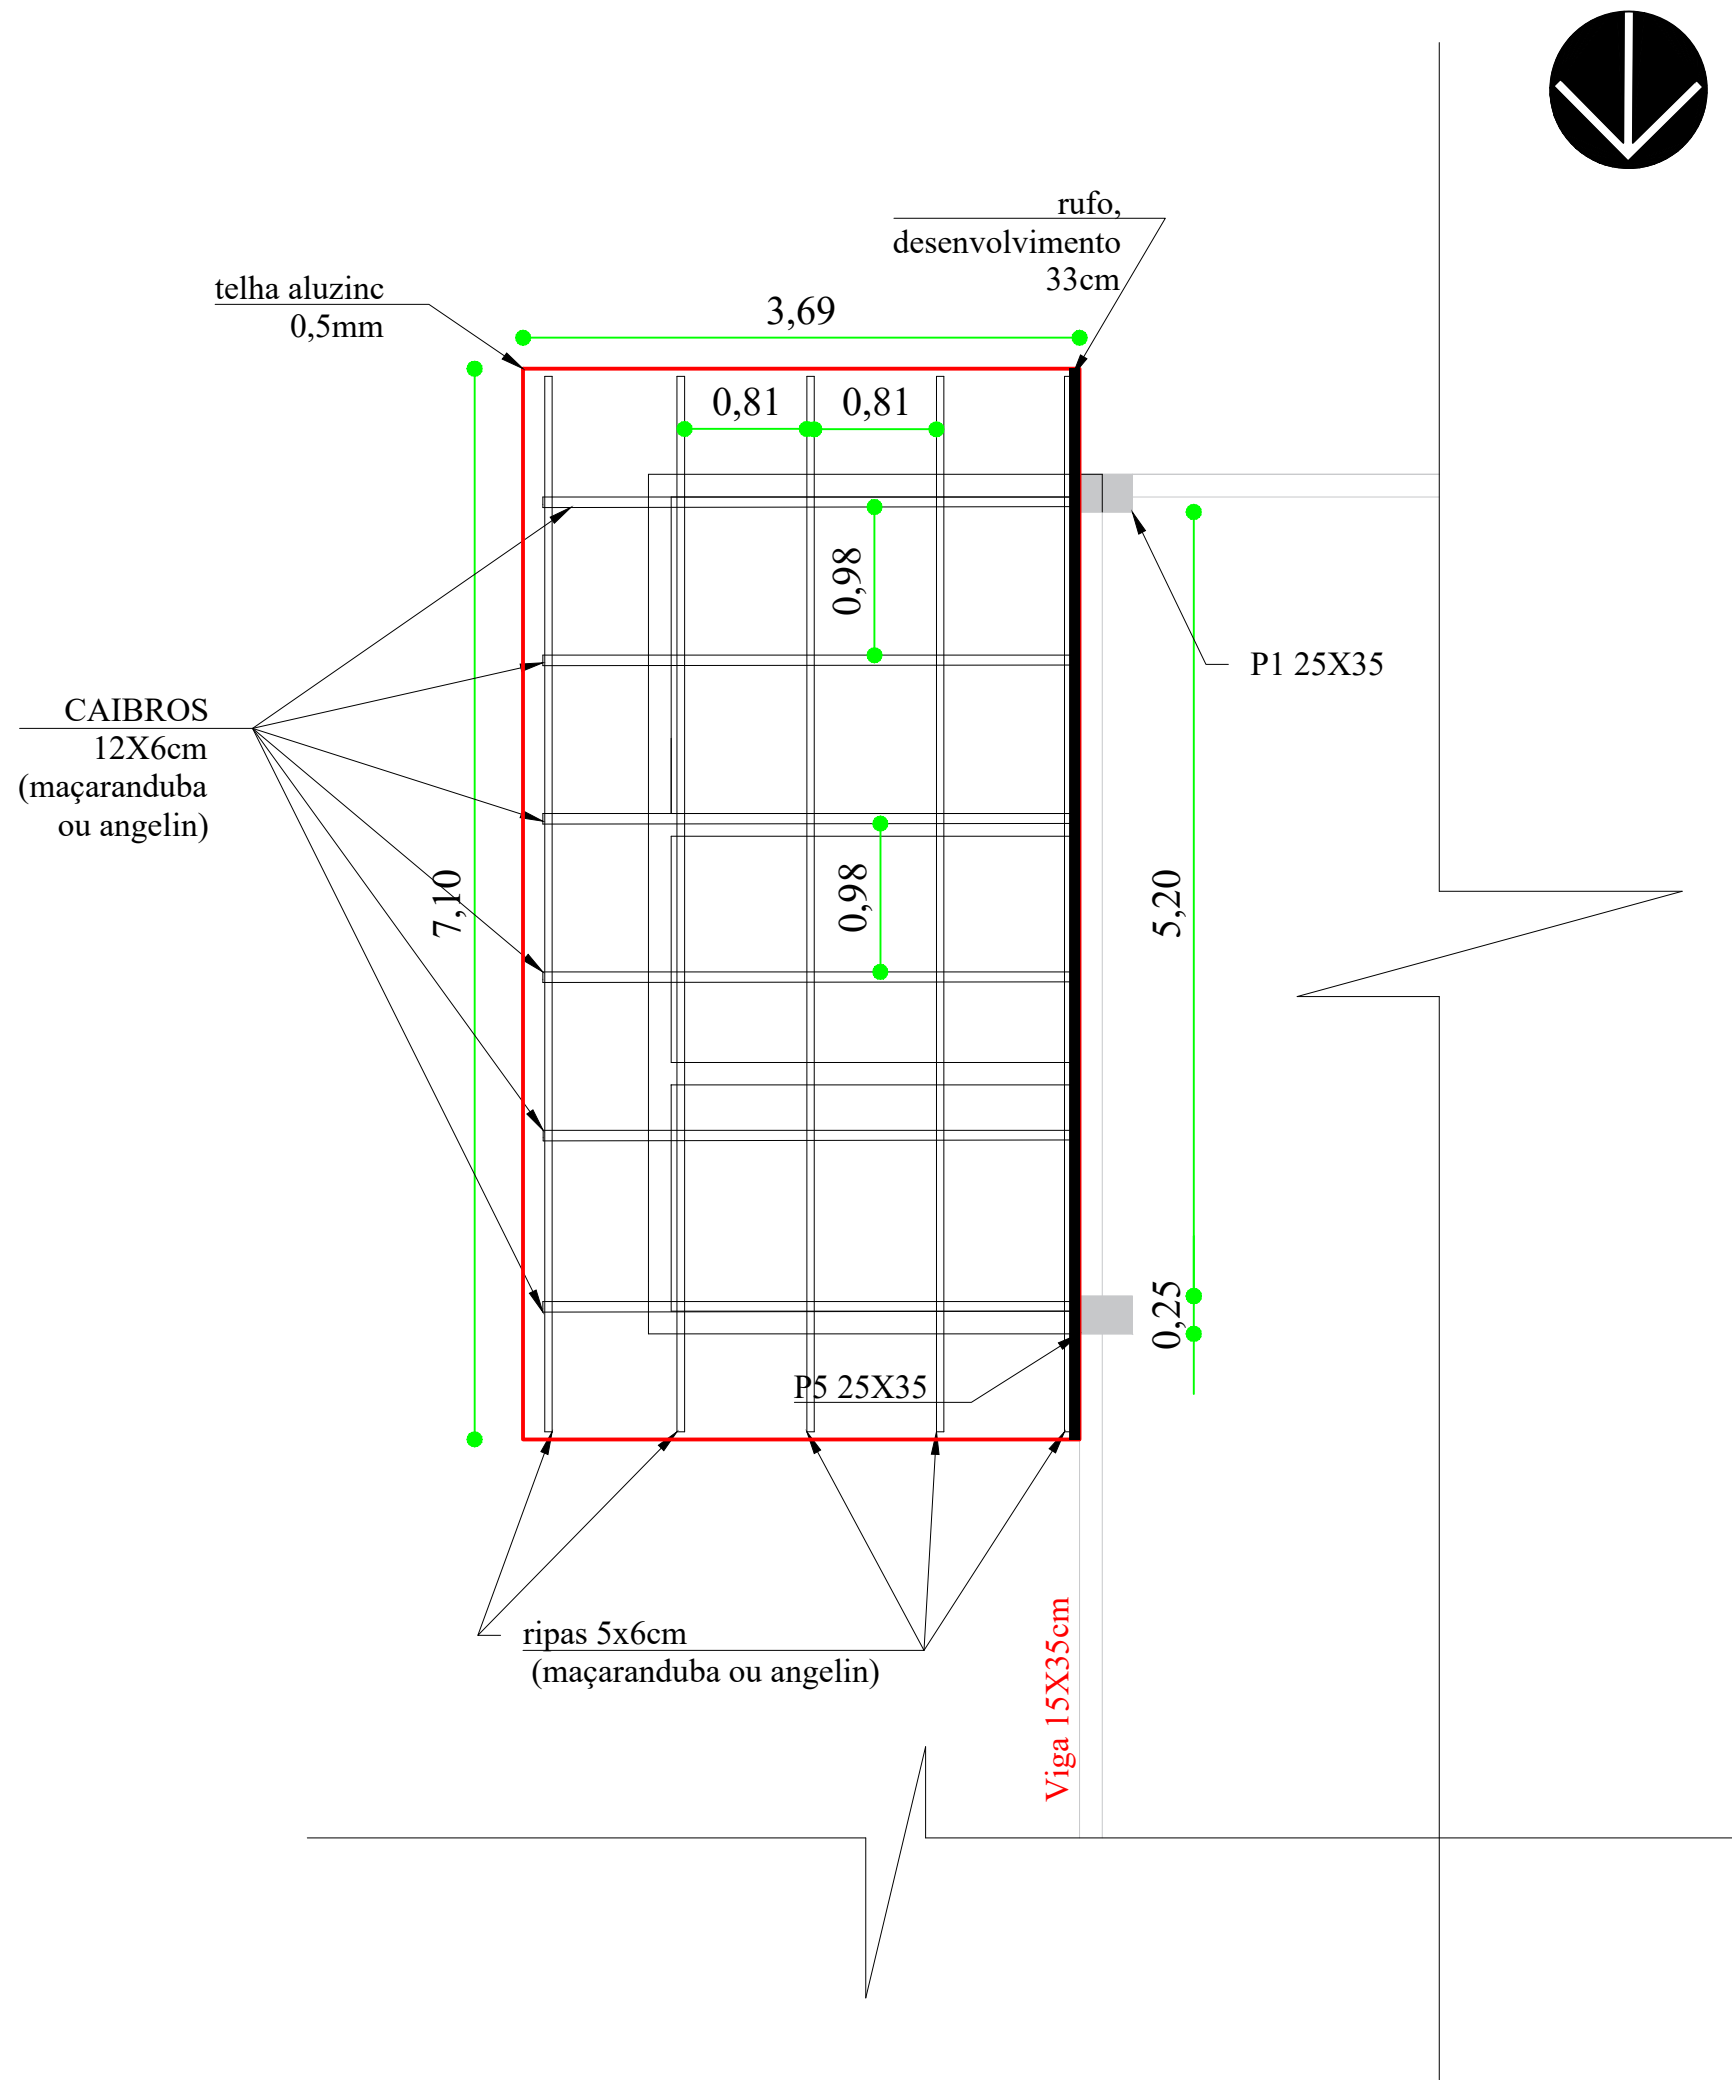

NOTA 1: TODOS OS FUNCIONÁRIOS DEVERÃO ESTAR UTILIZANDO EQUIPAMENTO DE PROTEÇÃO INDIVIDUAL (uniforme, capacete, bota, cinto de segurança etc) FICANDO A OBRA SUJEITA A PARALIZAÇÃO QUANDO VERIFICADO A NÃO UTILIZAÇÃO DESTES.

NOTA 2: NENHUMA MODIFICAÇÃO NO PROJETO DEVE SER REALIZADA SEM CONSULTA E CONSENTIMENTO DO DEPARTAMENTO DE ENGENHARIA, ESTE QUE ATRAVES DE OFICIO PERMITIRA A MODIFICAÇÃO, CASO CONTRÁRIO O ITEM MODIFICADO FICA SUJEITO A DEMOLIÇÃO SEM DIREITO A ADITIVO.



<div>DEPARTAMENTO MUNICIPAL DE ENGENHARIA</div>			
PROPRIETÁRIO:			
PREFEITURA MUNICIPAL TENENTE PORTELA			
PROJETO:		ÁREA CONSTRUÍDA:	
GINÁSIO DE ESPORTES COBERTURA (TELHAS)		625,01M²	
LOCAL:		DATA:	
COMUNIDADE ALTO ALEGRE (TENENTE PORTELA-RS)		Out/22	
RESPONSÁVEL TÉCNICO:		REGISTRO CREA:	
Ronei Robson Pöerch		128652-4	
ASSINATURA:		ESCALA:	PRANCHA:
		1/75	09/10
Responsável Técnico		Proprietário	