



1 SITUAÇÃO ATUAL
ESCALA: 1:100

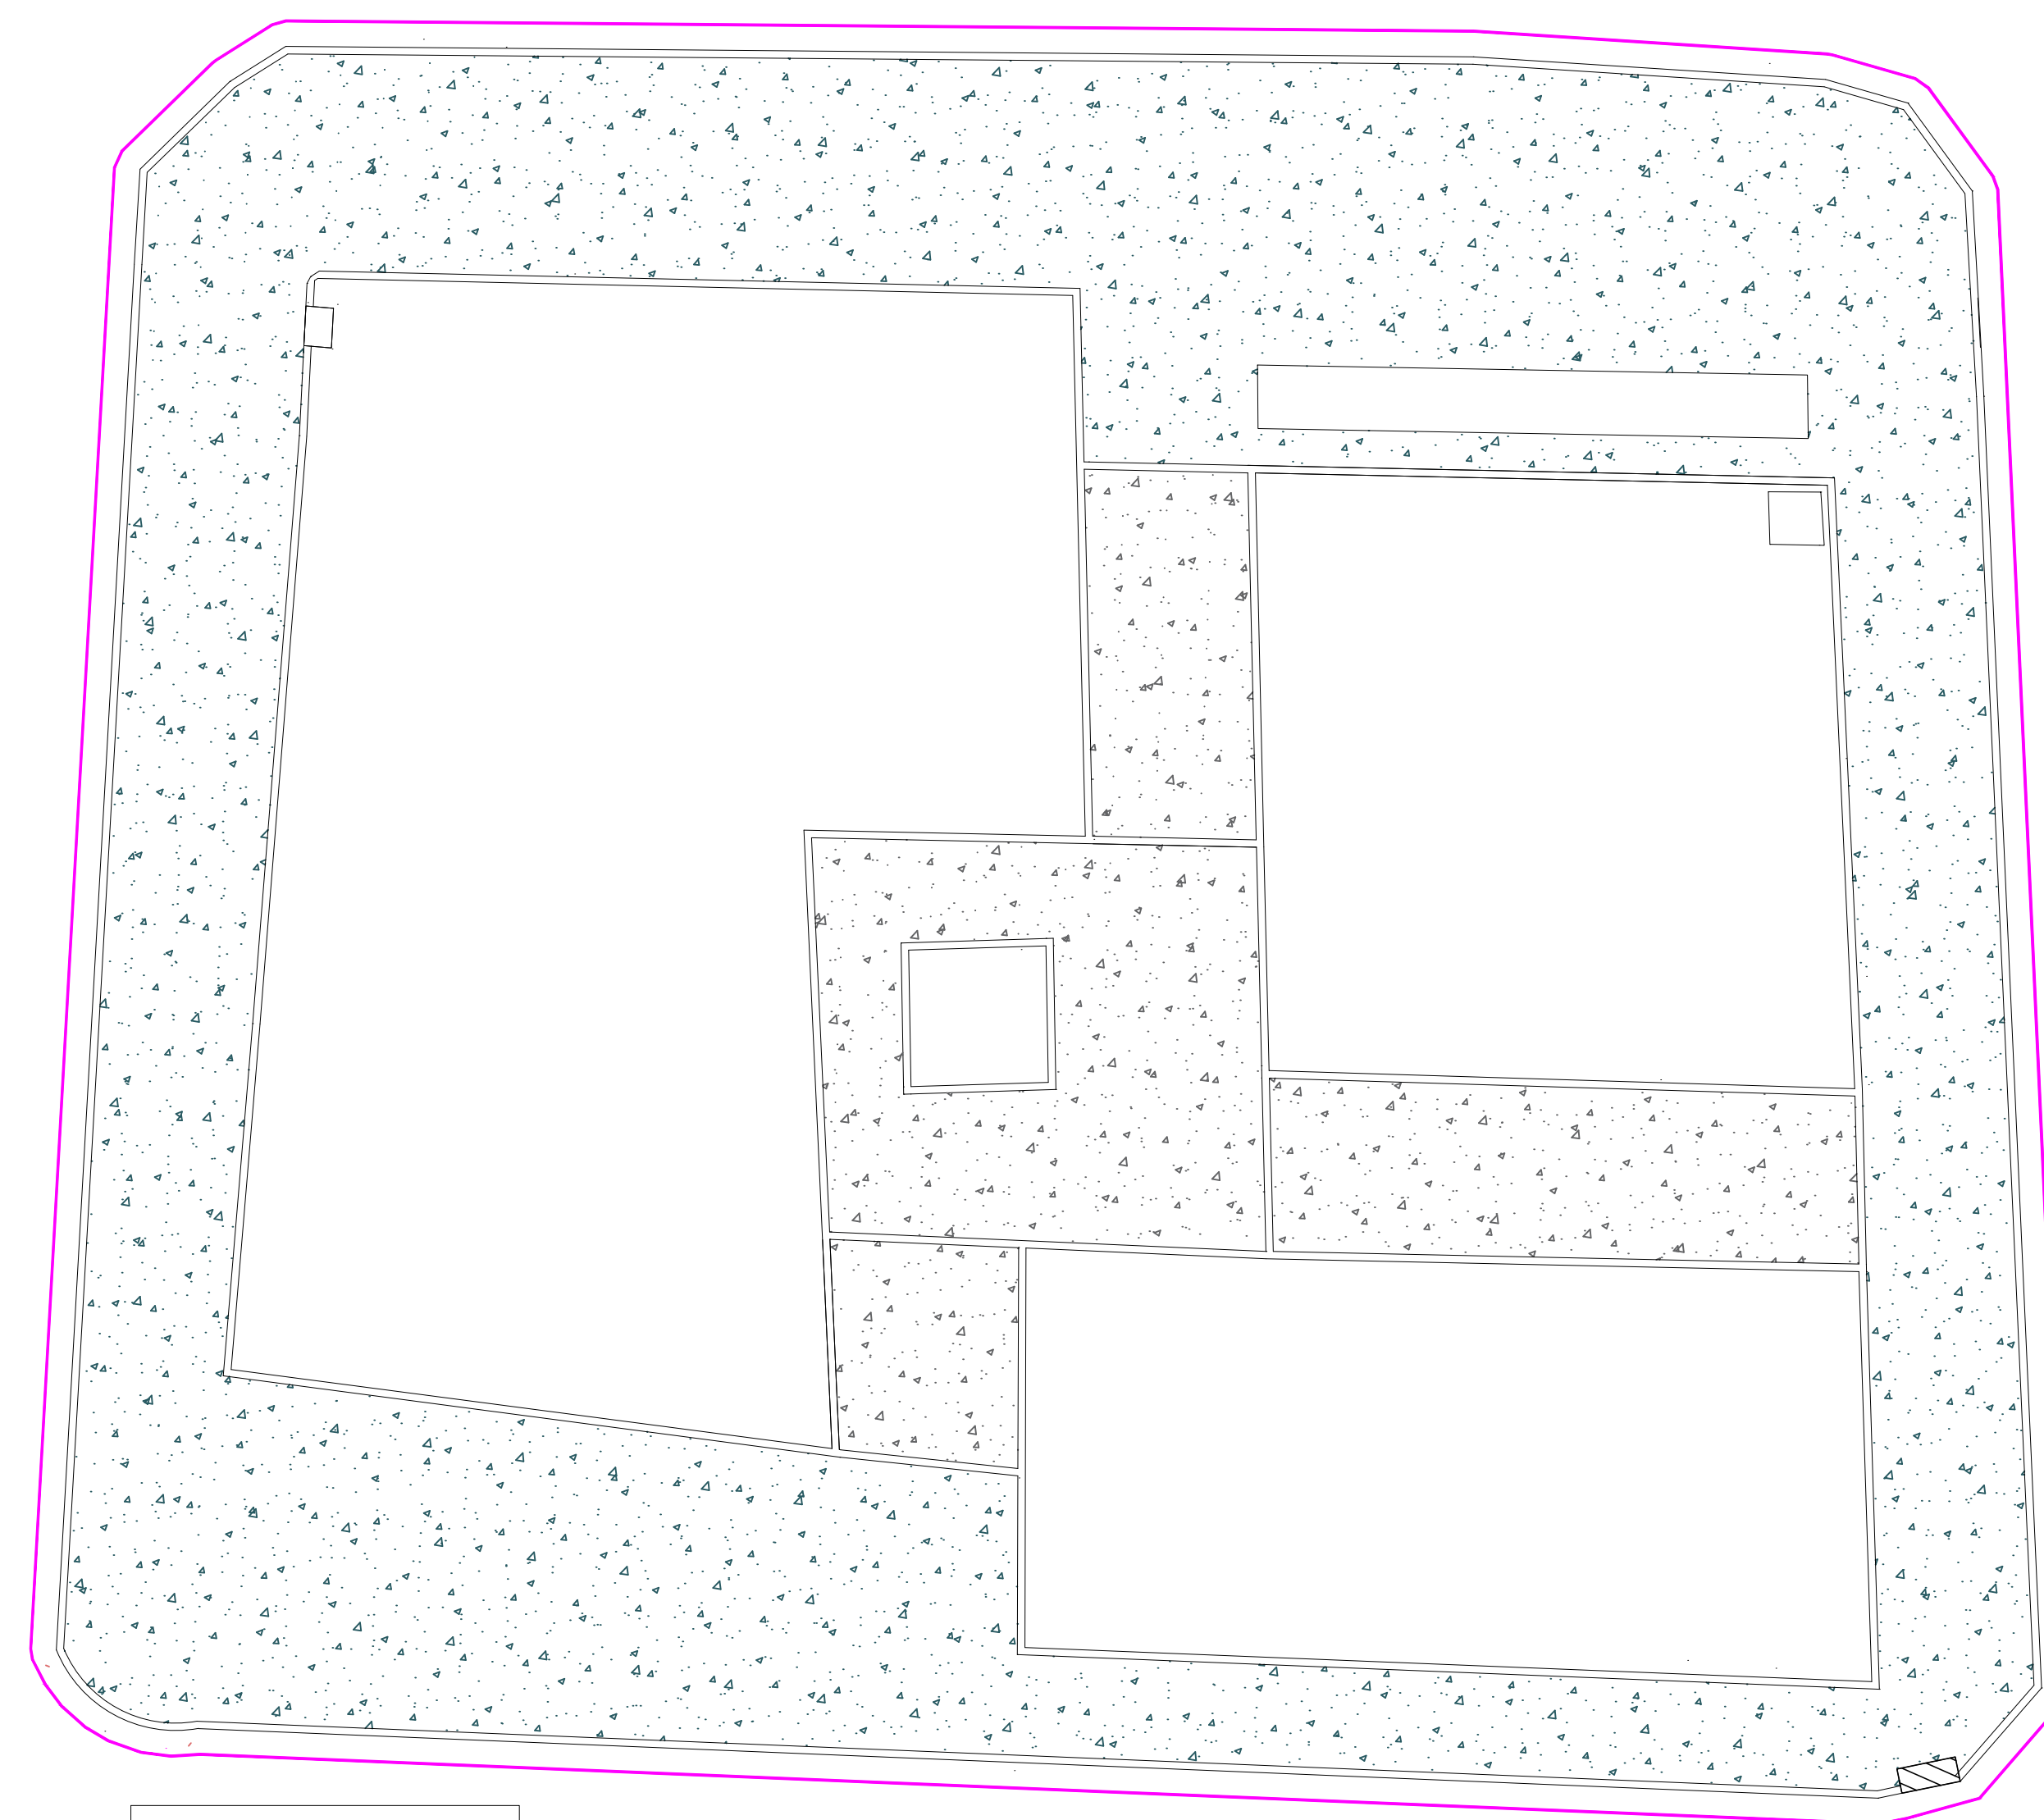

1 SITUAÇÃO ATUAL
ESCALA: 1:125

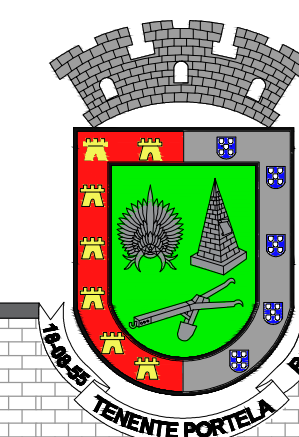

DEPARTAMENTO MUNICIPAL DE ENGENHARIA			
PROPRIETÁRIO: PREFEITURA MUNICIPAL DE TENENTE PORTELA			
PROJETO: REFORMA DA PRAÇA TENENTE BINS		ÁREA CONSTRUIDA: 1.318,97m ²	
LOCAL: PRAÇA TENENTE BINS		DATA: JUNHO/2023	
PRANCHA: SITUAÇÃO ATUAL/SERVIÇOS PRELIMINARES		Colaboração: ESTHEFANI MÜLLER ESTAGIÁRIA(A) DO DEPTO. DE ENGENHARIA	
Engenheiro Civil: ELIANDRO TIECKER		REGISTRO CREA: 180283	
ESCALA: S/E		PRANCHA: 04/12	
Resp. Técnico		Prefeito Municipal	