




ESPAÇO DE LAZER - 01

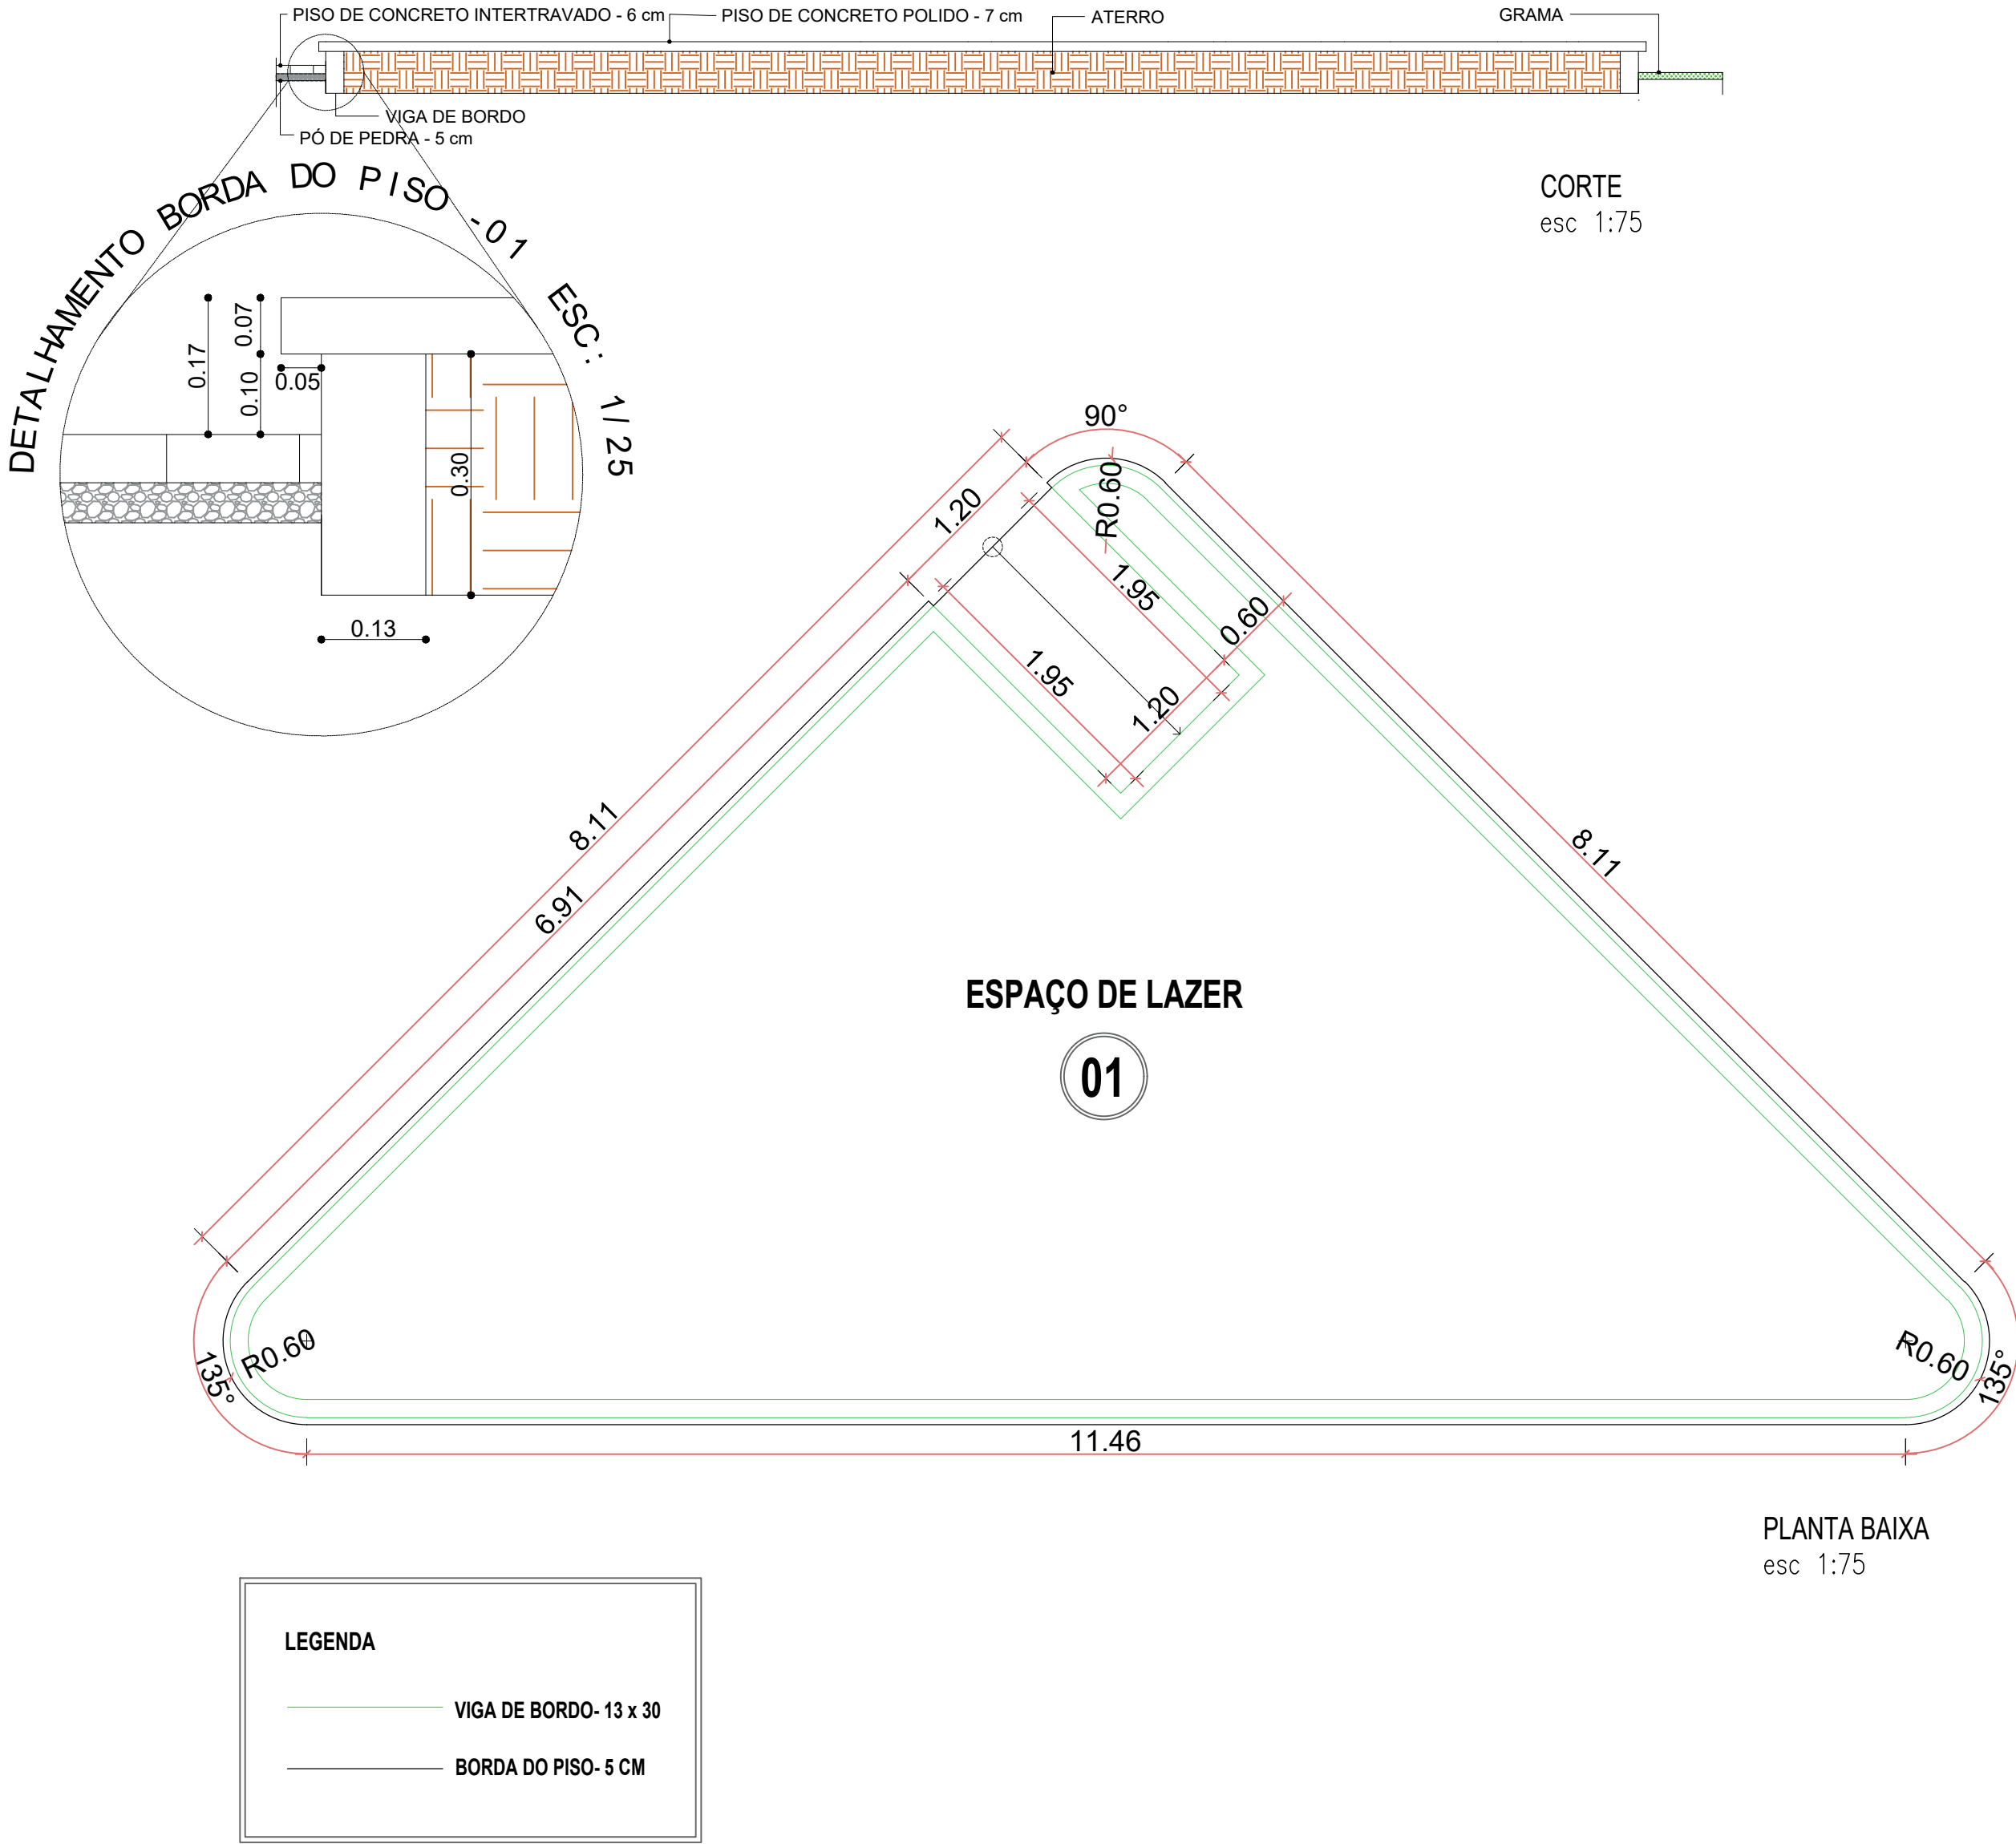

ESPAÇO DE LAZER - 02

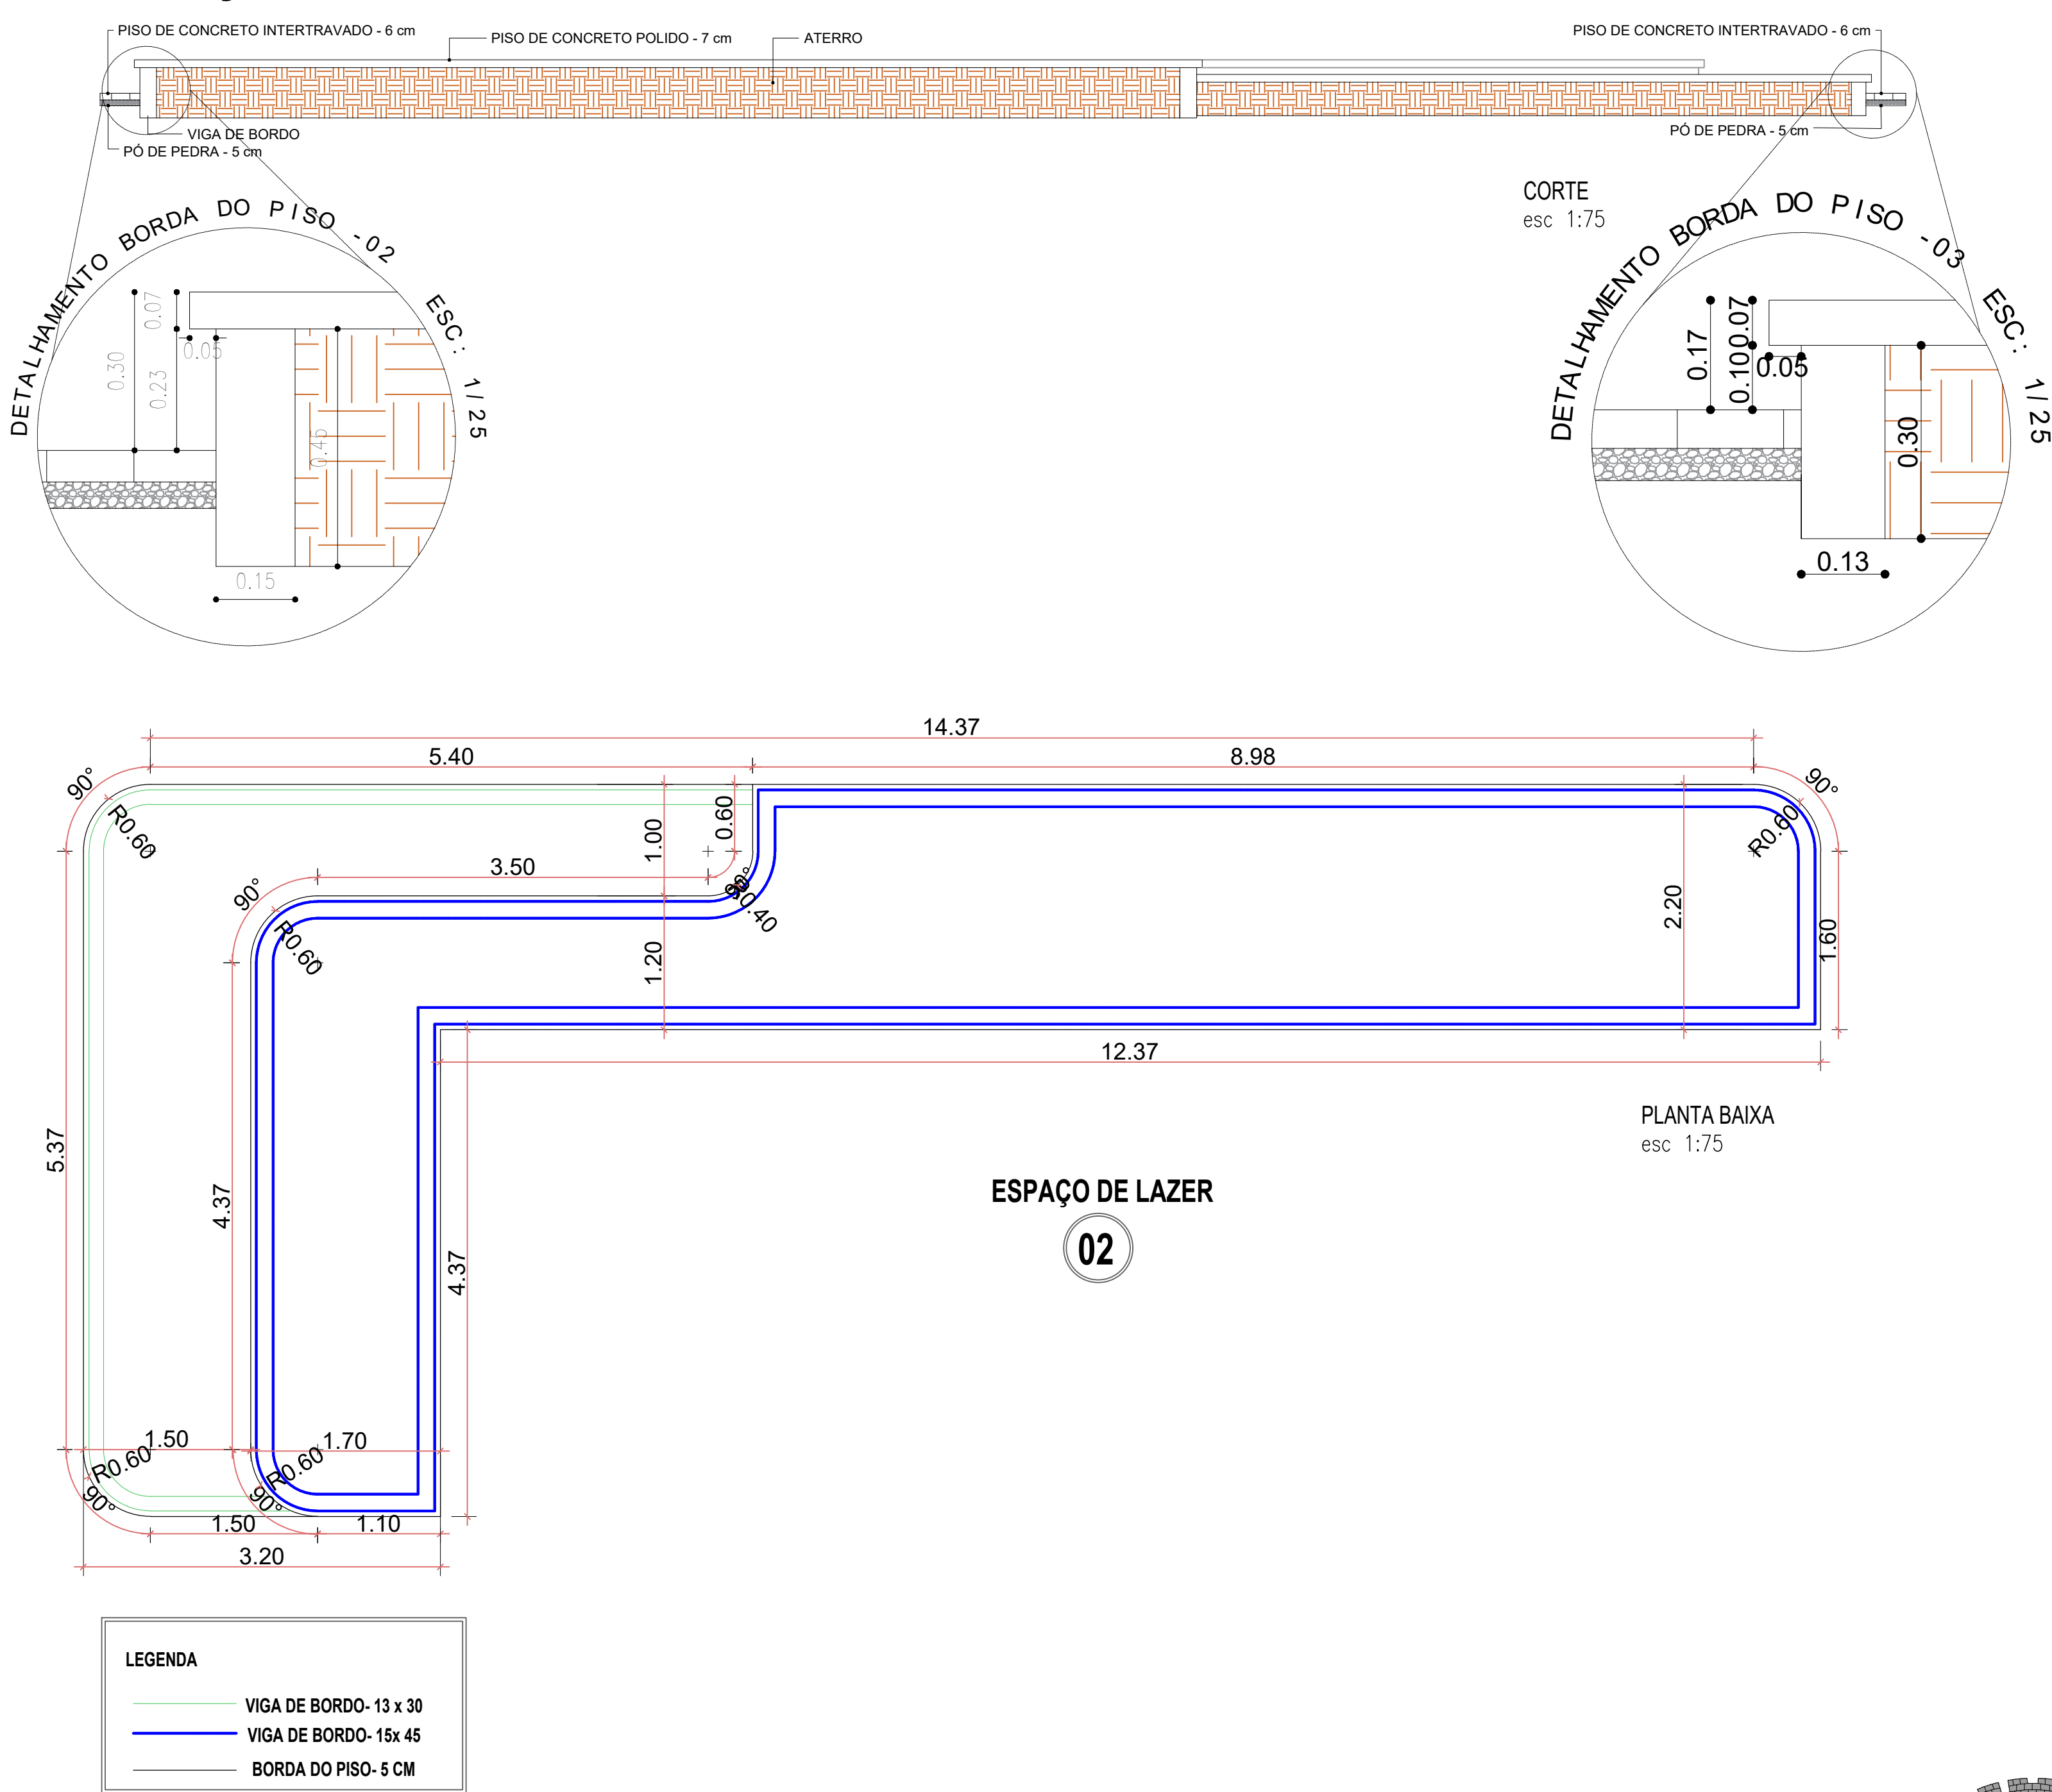

SUPORTE BANDEIRAS

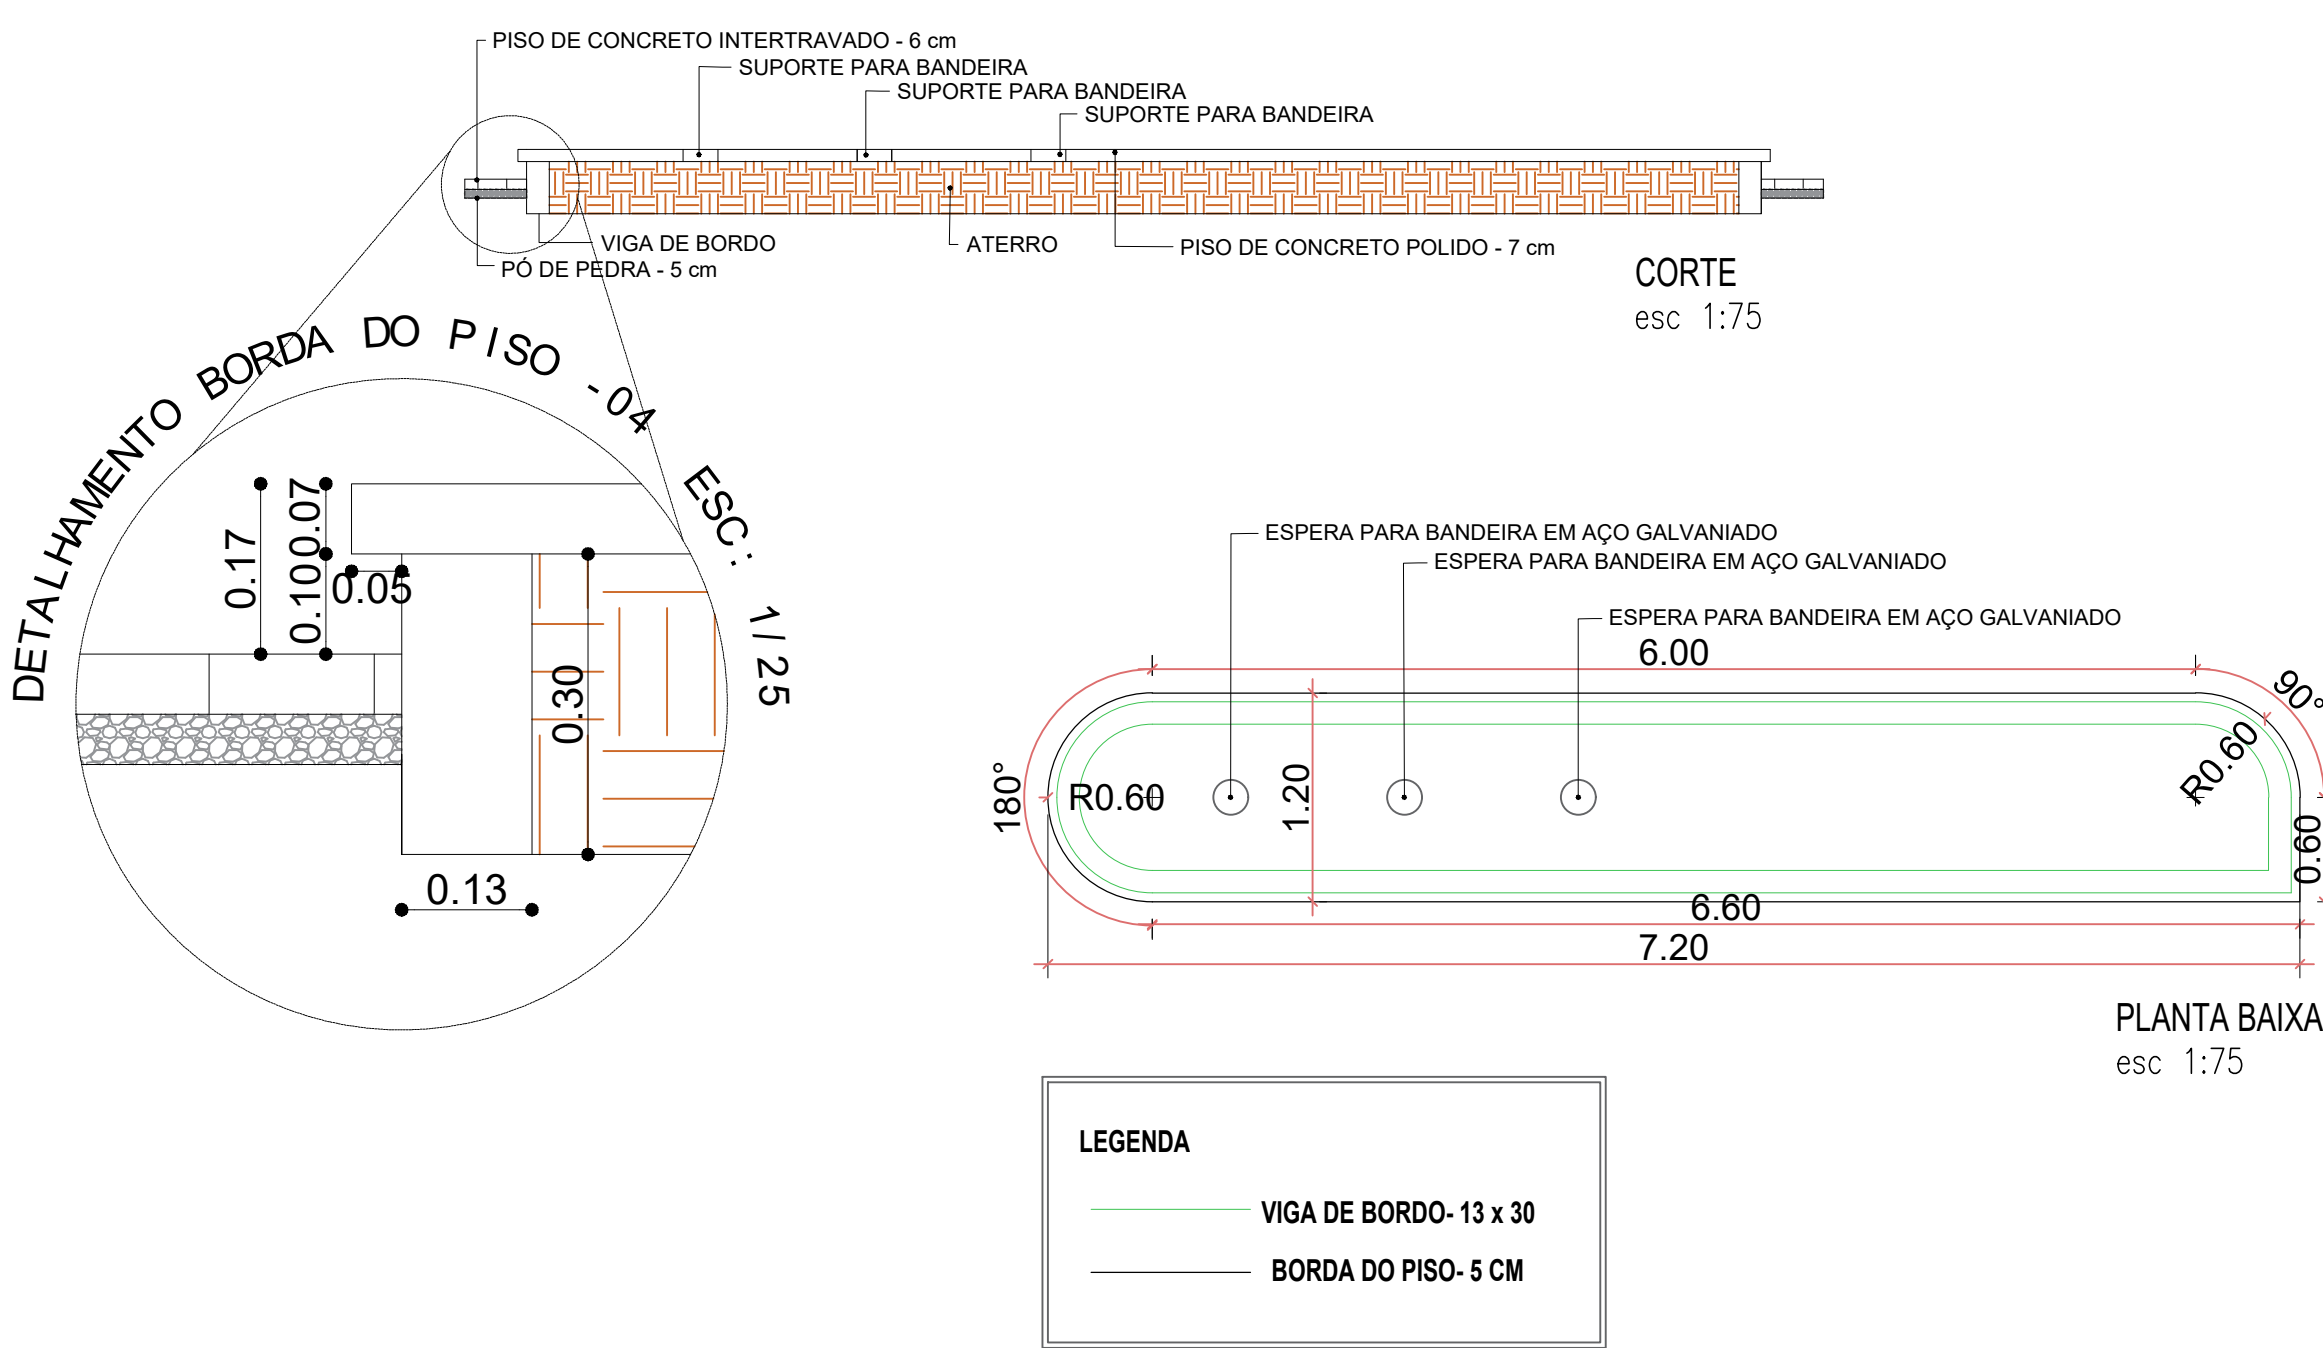

			
DEPARTAMENTO MUNICIPAL DE ENGENHARIA			
PROPRIETÁRIO: PREFEITURA MUNICIPAL DE TENENTE PORTELA			
PROJETO: REFORMA DA PRAÇA TENENTE BINS		ÁREA CONSTRUIDA: 1.318,97m²	
LOCAL: PRAÇA TENENTE BINS		DATA: JUNHO/2023	
PRANCHA: DETALHAMENTOS DE ELEVAÇÕES		Colaboração: ESTHEFANI MÜLLER ESTAGIÁRIA(A) DO DEPTO. DE ENGENHARIA	
Engenheiro Civil ELIANDRO TIECKER		REGISTRO CREA: 180283	
Resp. Técnico		ESCALA: S/E	PRANCHA: 08/12
Prefeito Municipal			