



PLANTA BAIXA TÉCNICA
Área: 1.319,57m²
esc 1:100

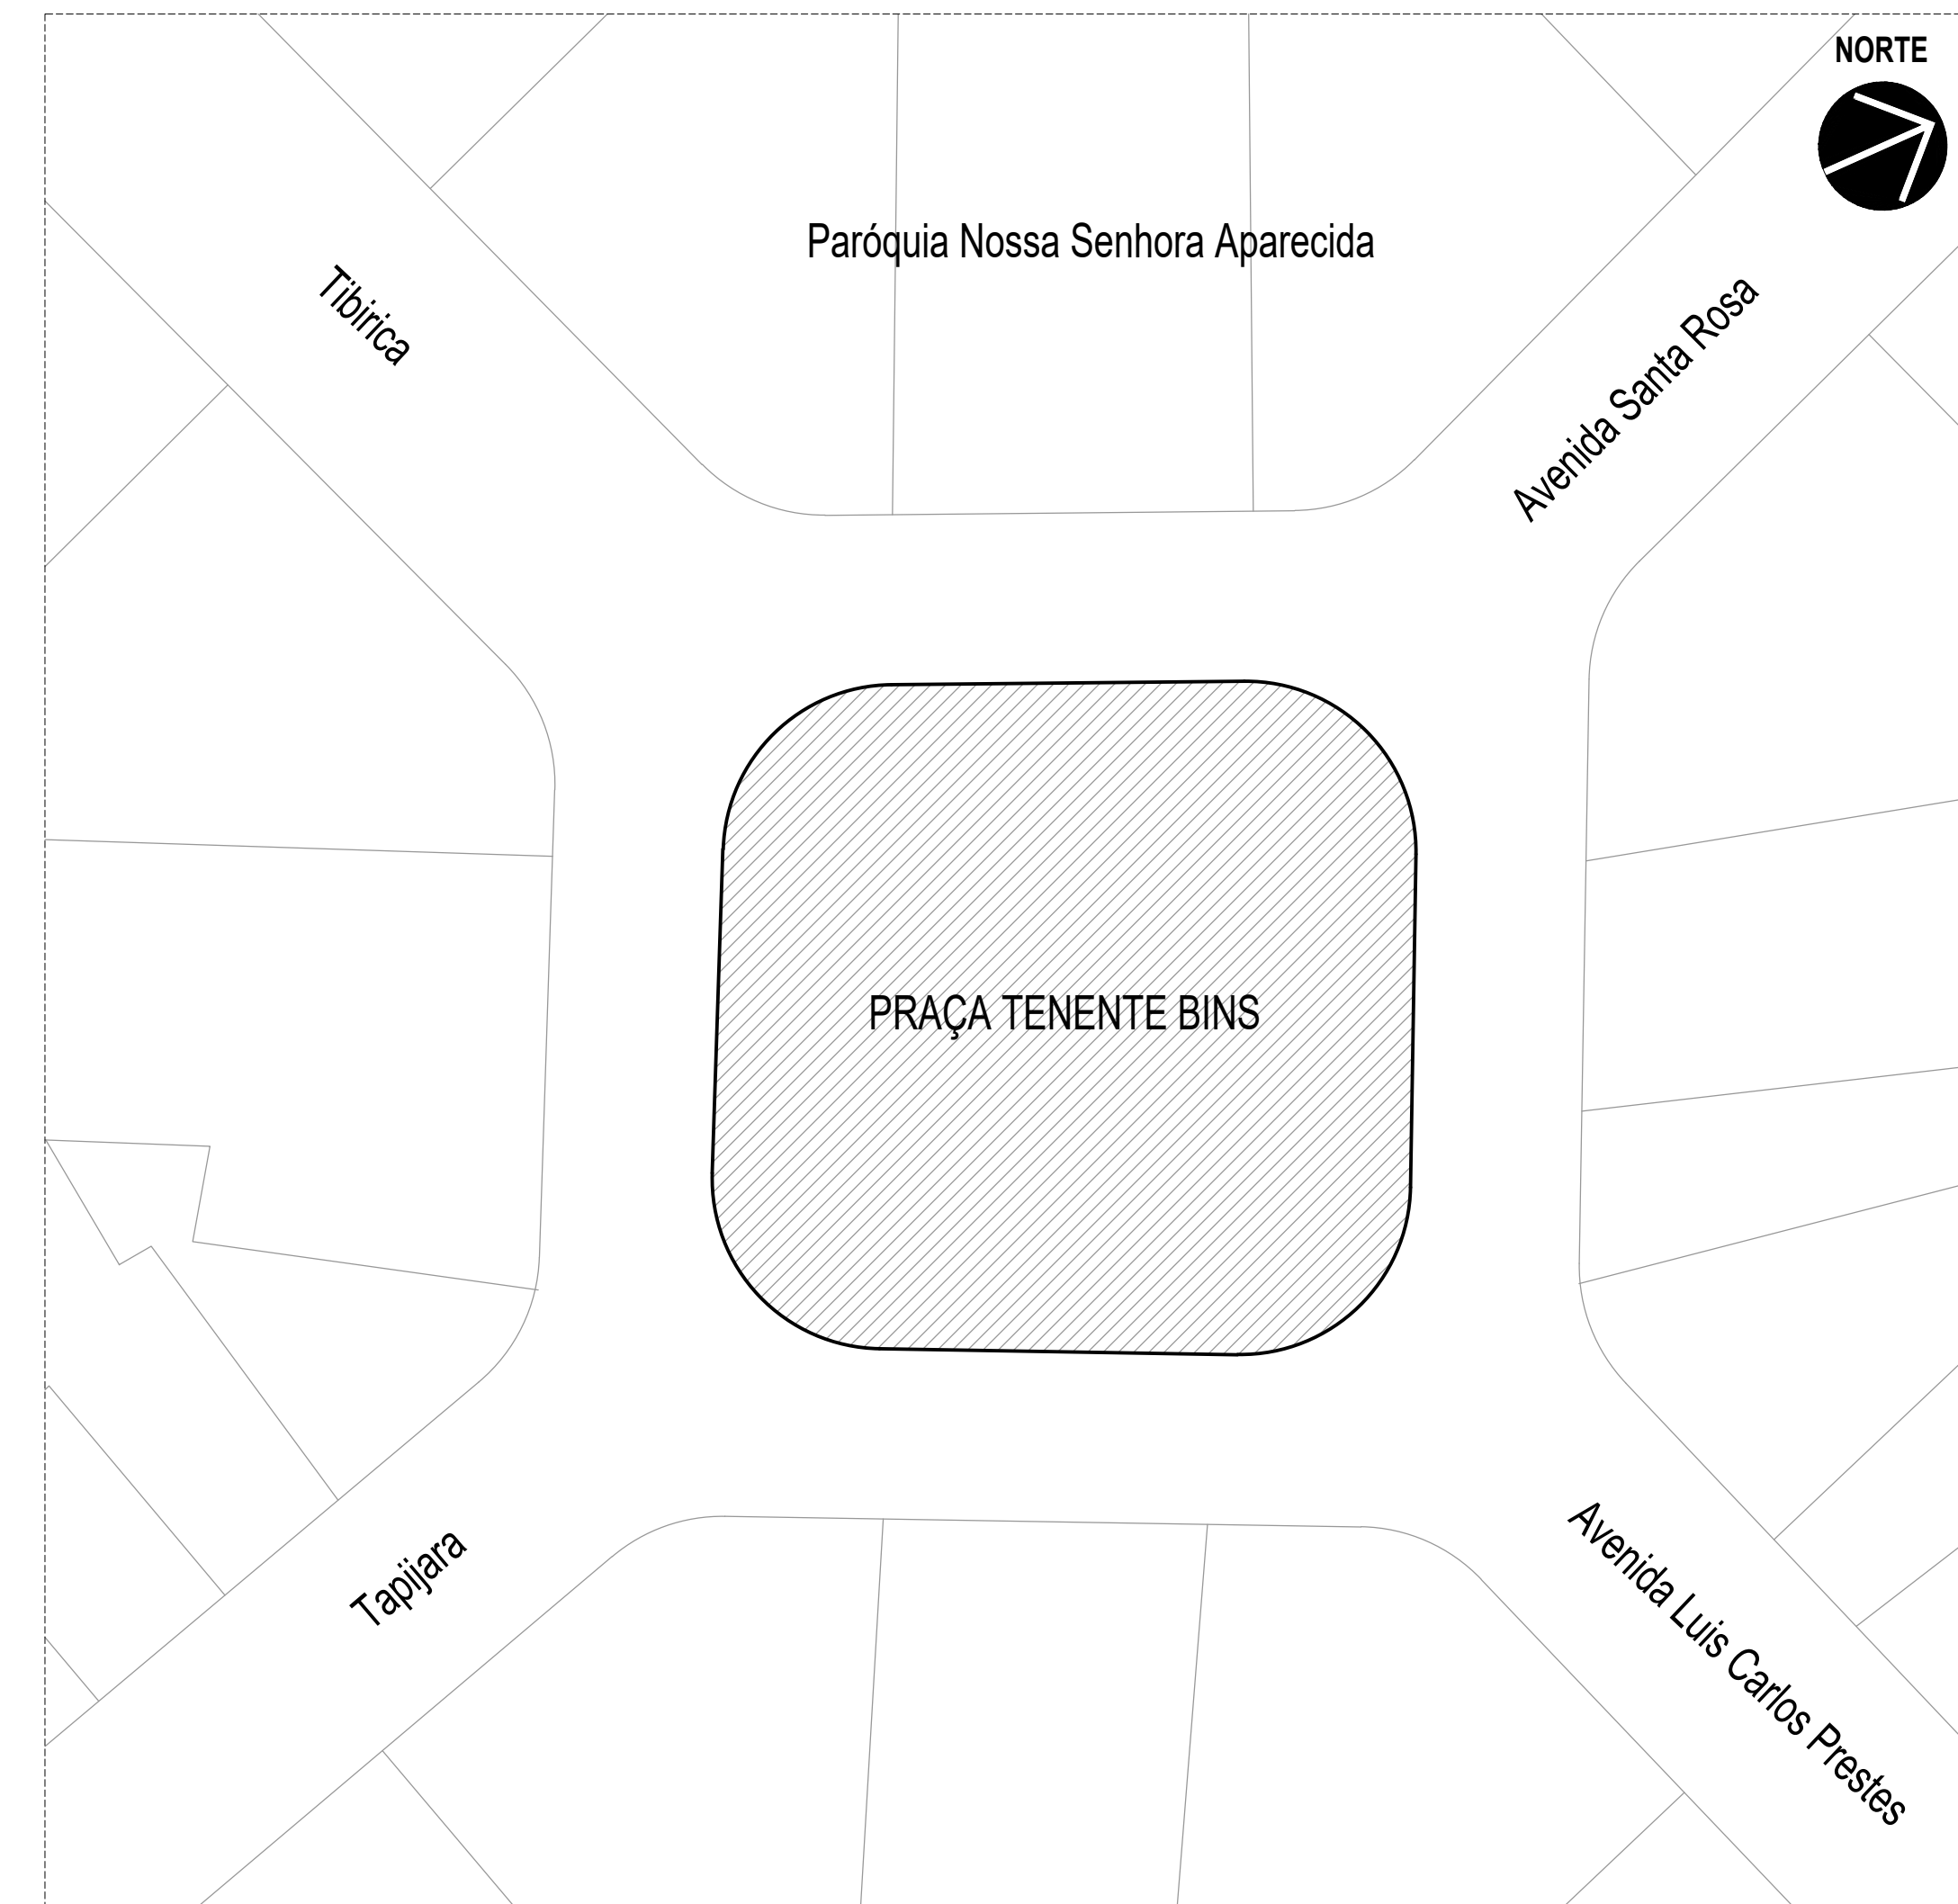

PLANTA BAIXA DE SITUAÇÃO
esc 1:200

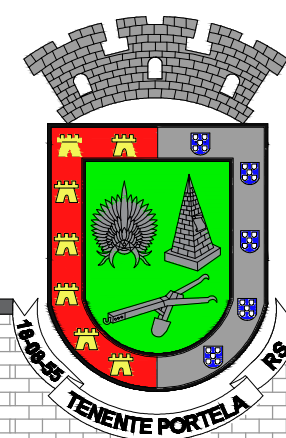

| DEPARTAMENTO MUNICIPAL DE ENGENHARIA | | | |
|---|--|---|----------------|
| PROPRIETÁRIO: PREFEITURA MUNICIPAL DE TENENTE PORTELA | | | |
| PROJETO: REFORMA DA PRAÇA TENENTE BINS | | ÁREA CONSTRUÍDA: 1.318,97m² | |
| LOCAL: PRAÇA TENENTE BINS | | DATA: SETEMBRO/2023 | |
| PRANCHA: PLANTA BAIXA TÉCNICA / SITUAÇÃO | | Colaboração: ESTHEFANI MÜLLER ESTAGIÁRIA(DA) DO DEPTO. DE ENGENHARIA | |
| Engenheiro Civil: ELIANDRO TIECKER | | REGISTRO CREA: 180283 | |
| Resp. Técnico | | ESCALA: S/E | PRANCHA: 01/12 |
| | | Prefeito Municipal | |