




SUPORTE PARA ESTÁTUA TIPO 2

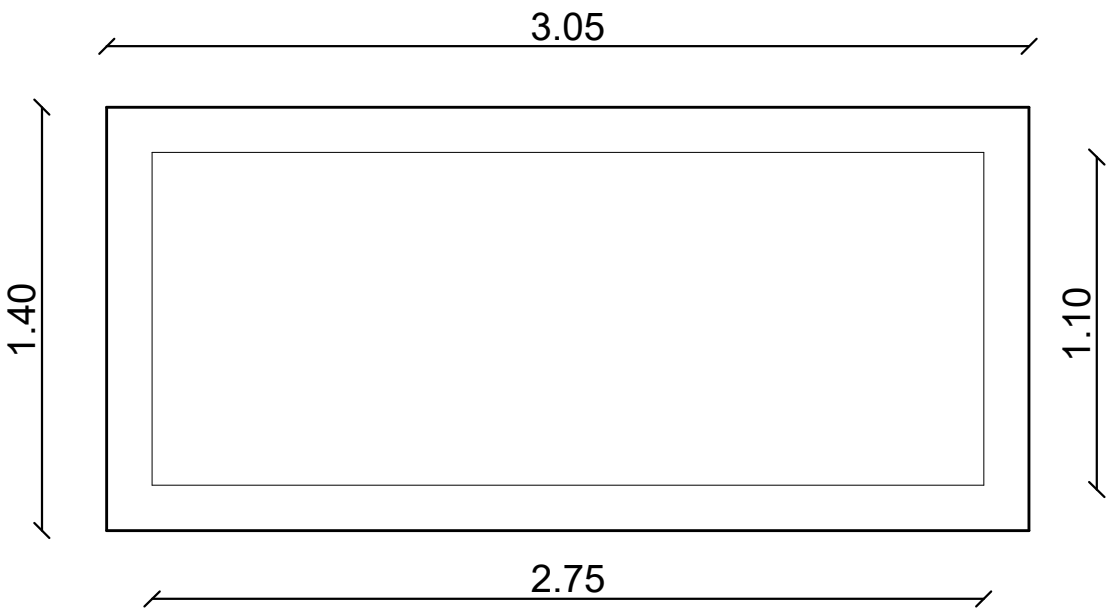


VISTA SUPERIOR  
esc 1:25

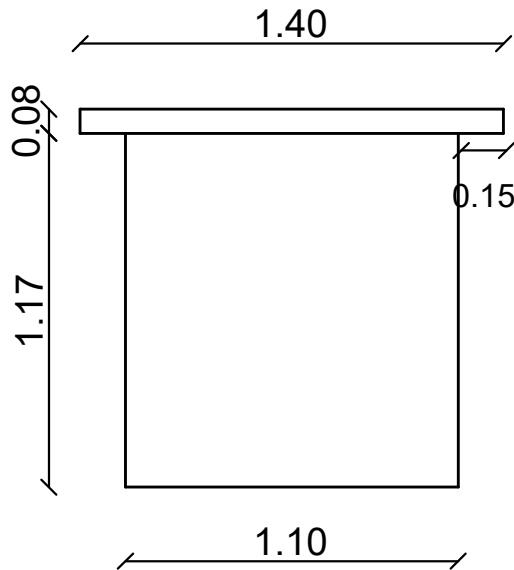



VISTA LATERAL  
esc 1:25

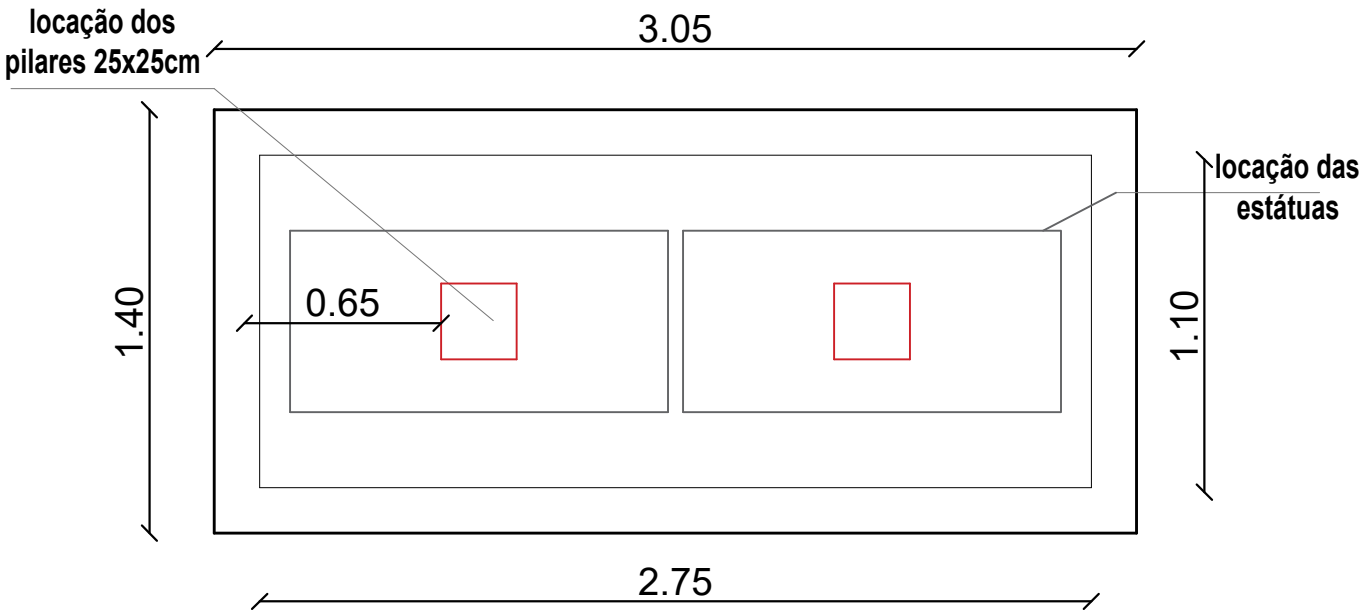

LOCAÇÃO DOS PILARES /ESTÁTUAS  
esc 1:25

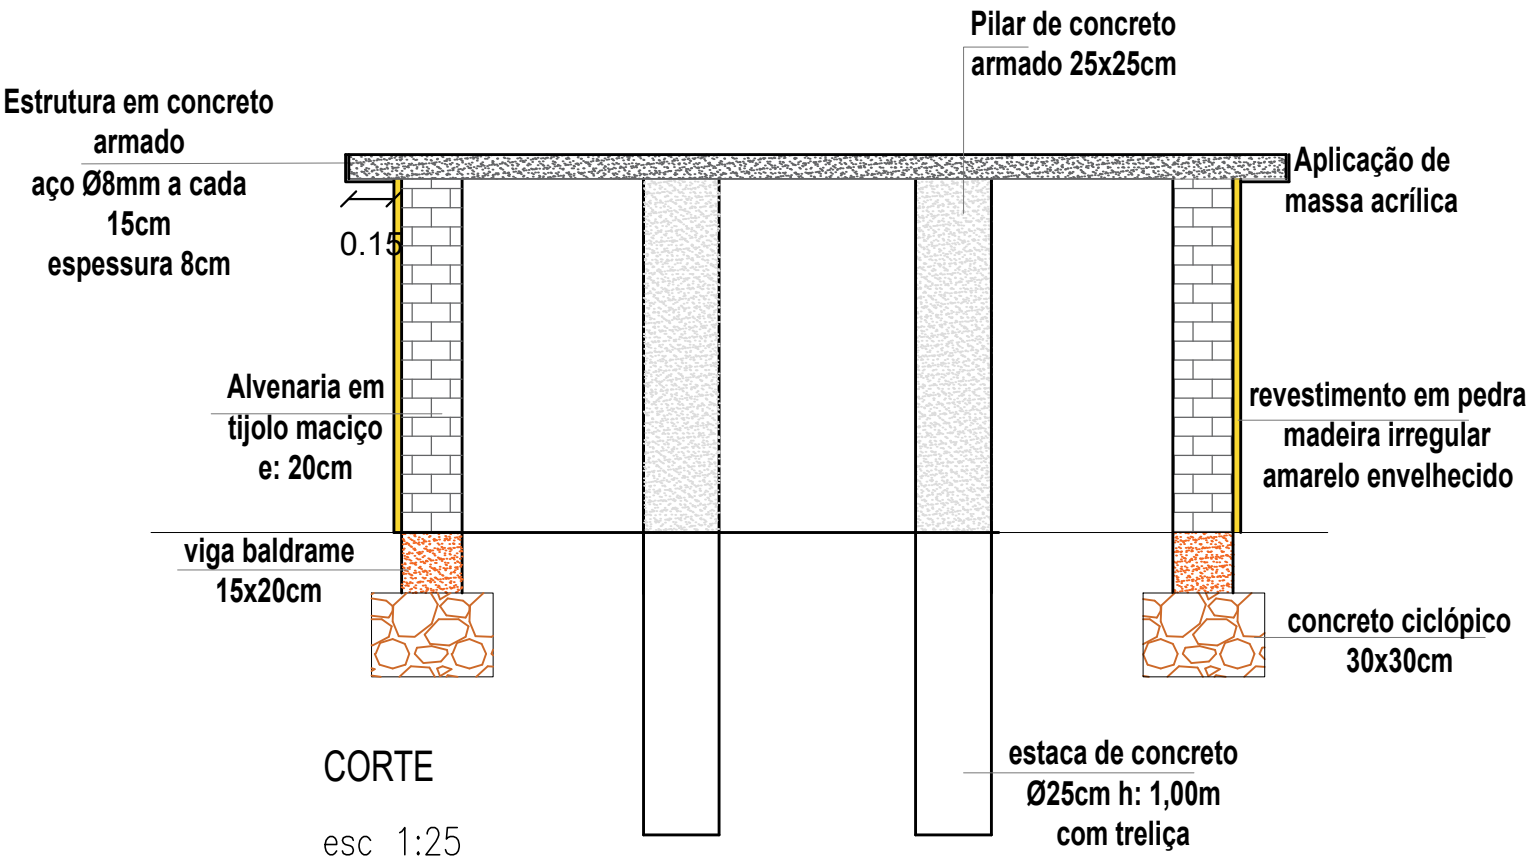

SUPORTE PARA ESTÁTUA TIPO 1

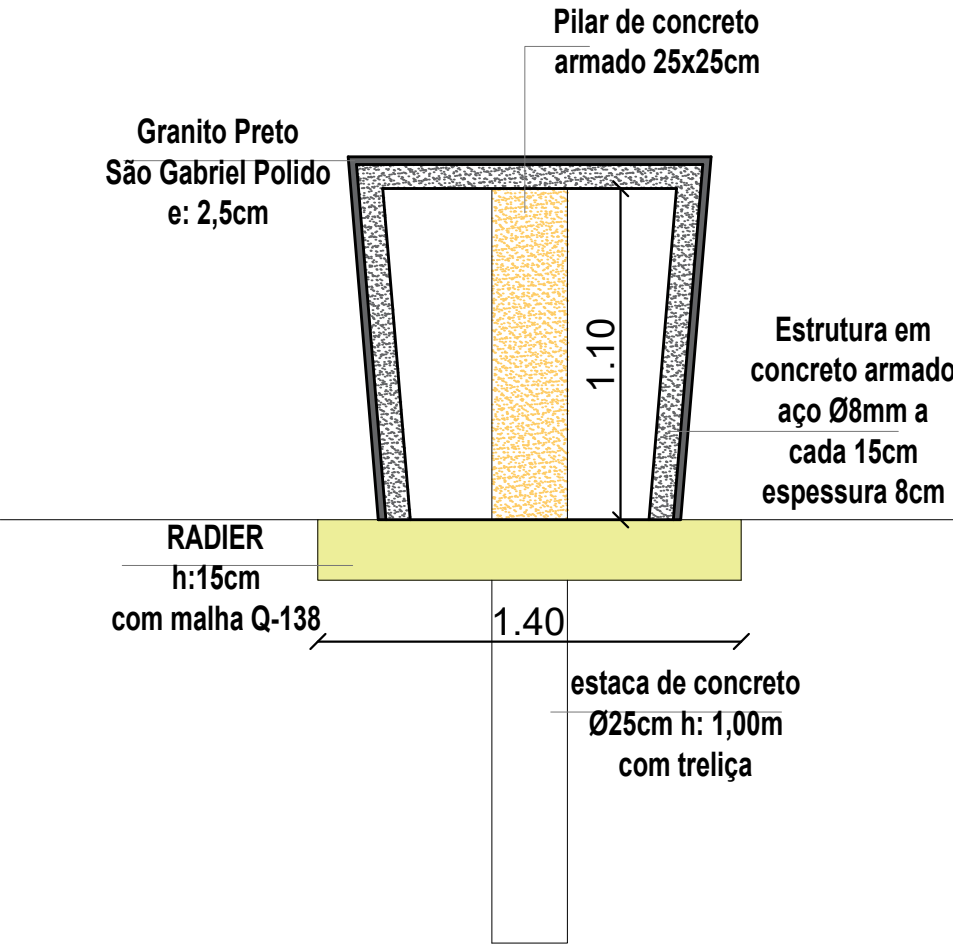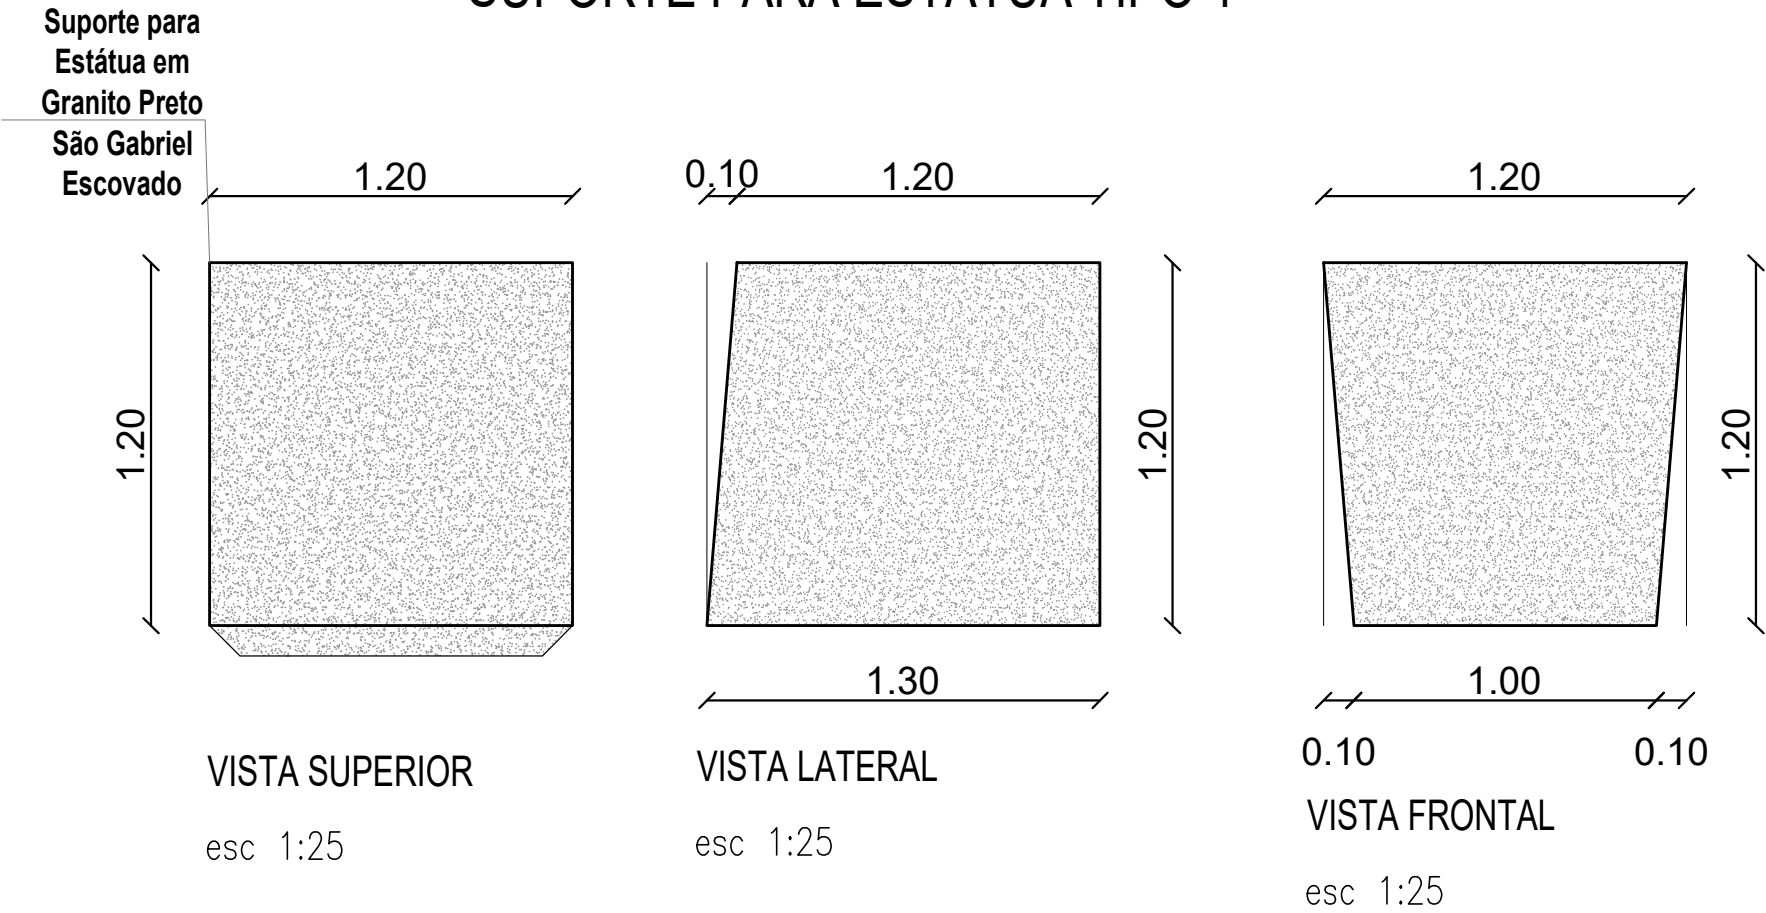

DEPARTAMENTO MUNICIPAL DE ENGENHARIA			
PROPRIETÁRIO: PREFEITURA MUNICIPAL DE TENENTE PORTELA			
PROJETO: REFORMA DA PRAÇA TENENTE BINS		ÁREA CONSTRUÍDA: 1.318,97m²	
LOCAL: PRAÇA TENENTE BINS		DATA: JUNHO/2023	
PRANCHA: SUPORTES PARA ESTÁTUAS		Colaboração: ESTHEFANI MÜLLER ESTAGIÁRIO(A) DO DEPTO. DE ENGENHARIA	
Engenheiro Civil: ELIANDRO TIECKER		REGISTRO CREA: 180283	
Resp. Técnico		ESCALA: S/E	PRANCHA: 11/12
Prefeito Municipal			