




CORTE A-A  
esc 1:75

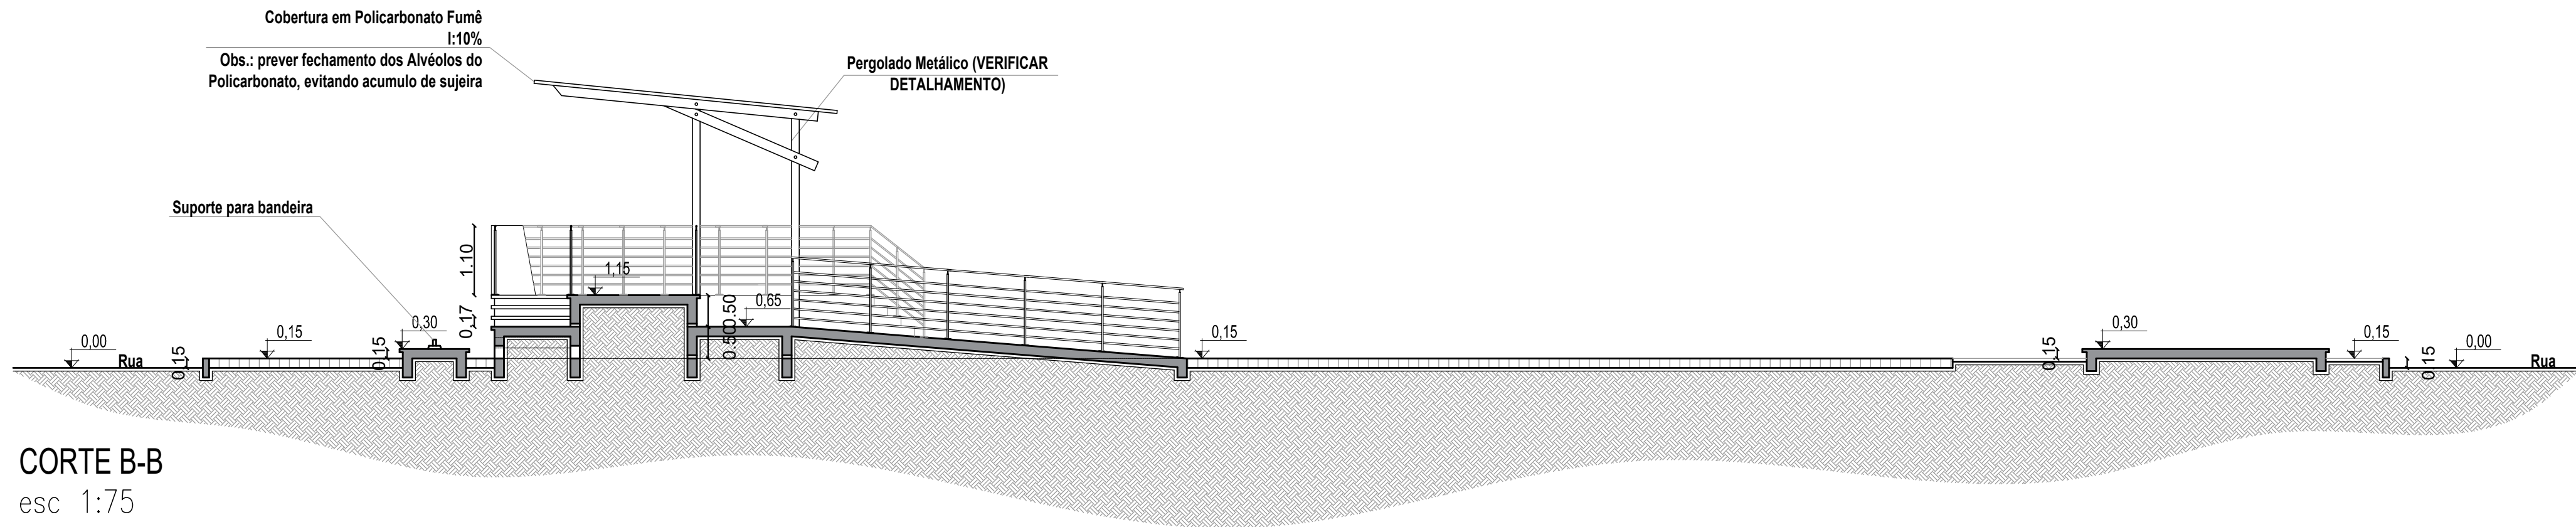


CORTE B-B  
esc 1:75

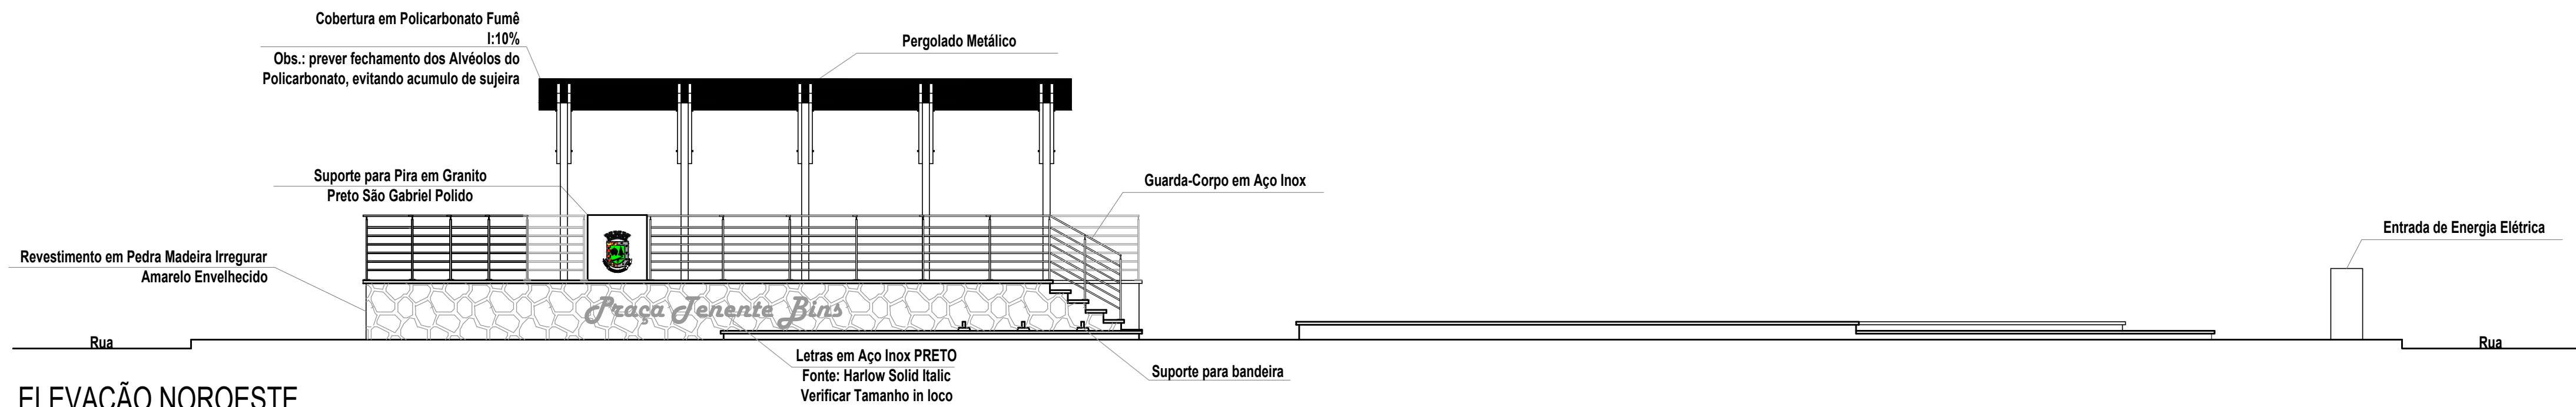

ELEVAÇÃO NOROESTE  
esc 1:75

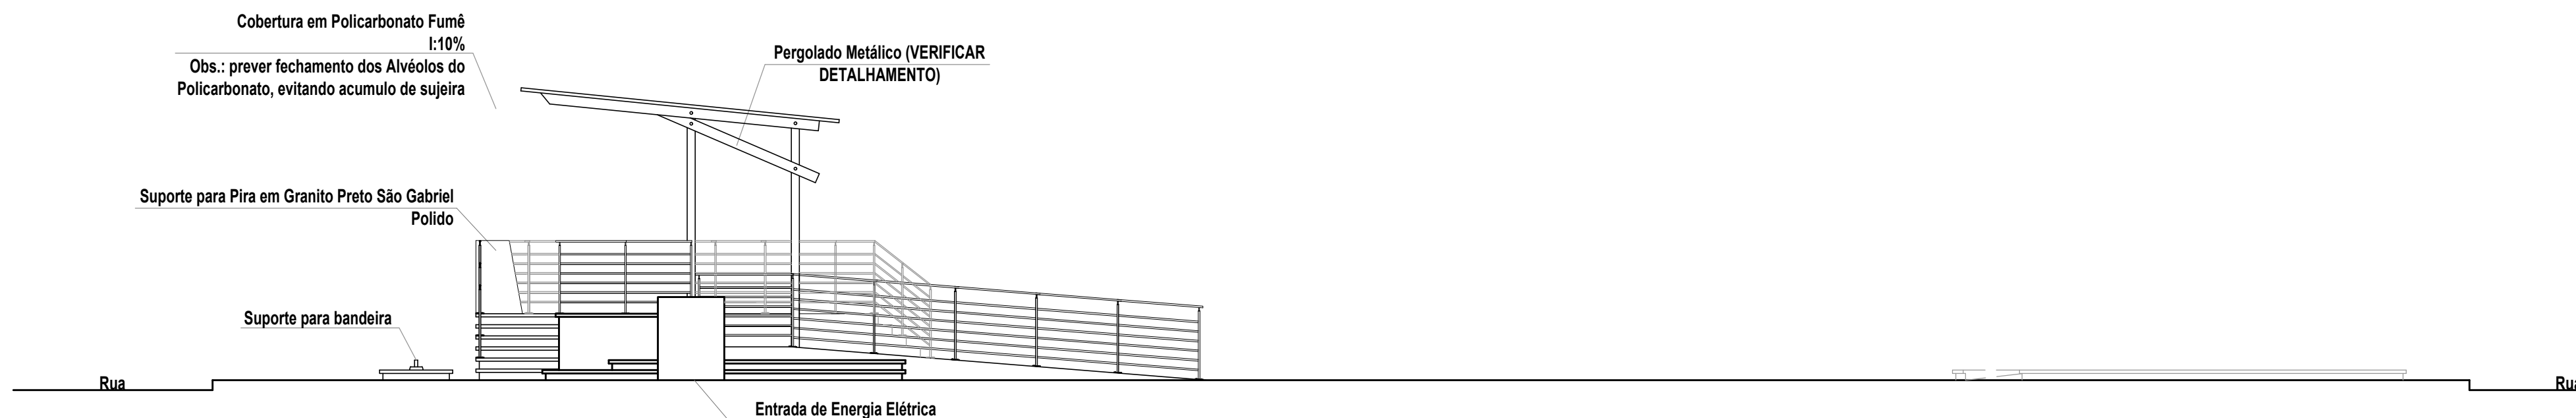

ELEVAÇÃO SUDOESTE  
esc 1:75

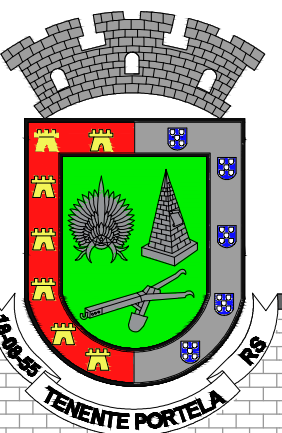

DEPARTAMENTO MUNICIPAL DE ENGENHARIA			
PROPRIETÁRIO: PREFEITURA MUNICIPAL DE TENENTE PORTELA			
PROJETO: REFORMA DA PRAÇA TENENTE BINS		ÁREA CONSTRUIDA: 1.318,97m <sup>2</sup>	
LOCAL: PRAÇA TENENTE BINS		DATA: SETEMBRO/2023	
PRANCHA: CORTES / ELEVAÇÕES		Colaboração: ESTHEFANI MÜLLER ESTAGIÁRIA(DA) DO DEPTO. DE ENGENHARIA	
Engenheiro Civil: ELIANDRO TIECKER		REGISTRO CREA: 180283	
Resp. Técnico		ESCALA: S/E	PRANCHA: 03/12
Prefeito Municipal			