


2 PLANTA BAIXA RECAPEAMENTO ASFALTICO, AV. ITAPIRANGA
ESCALA: S/E

LEGENDA



RUAS A SEREM PAVIMENTADAS

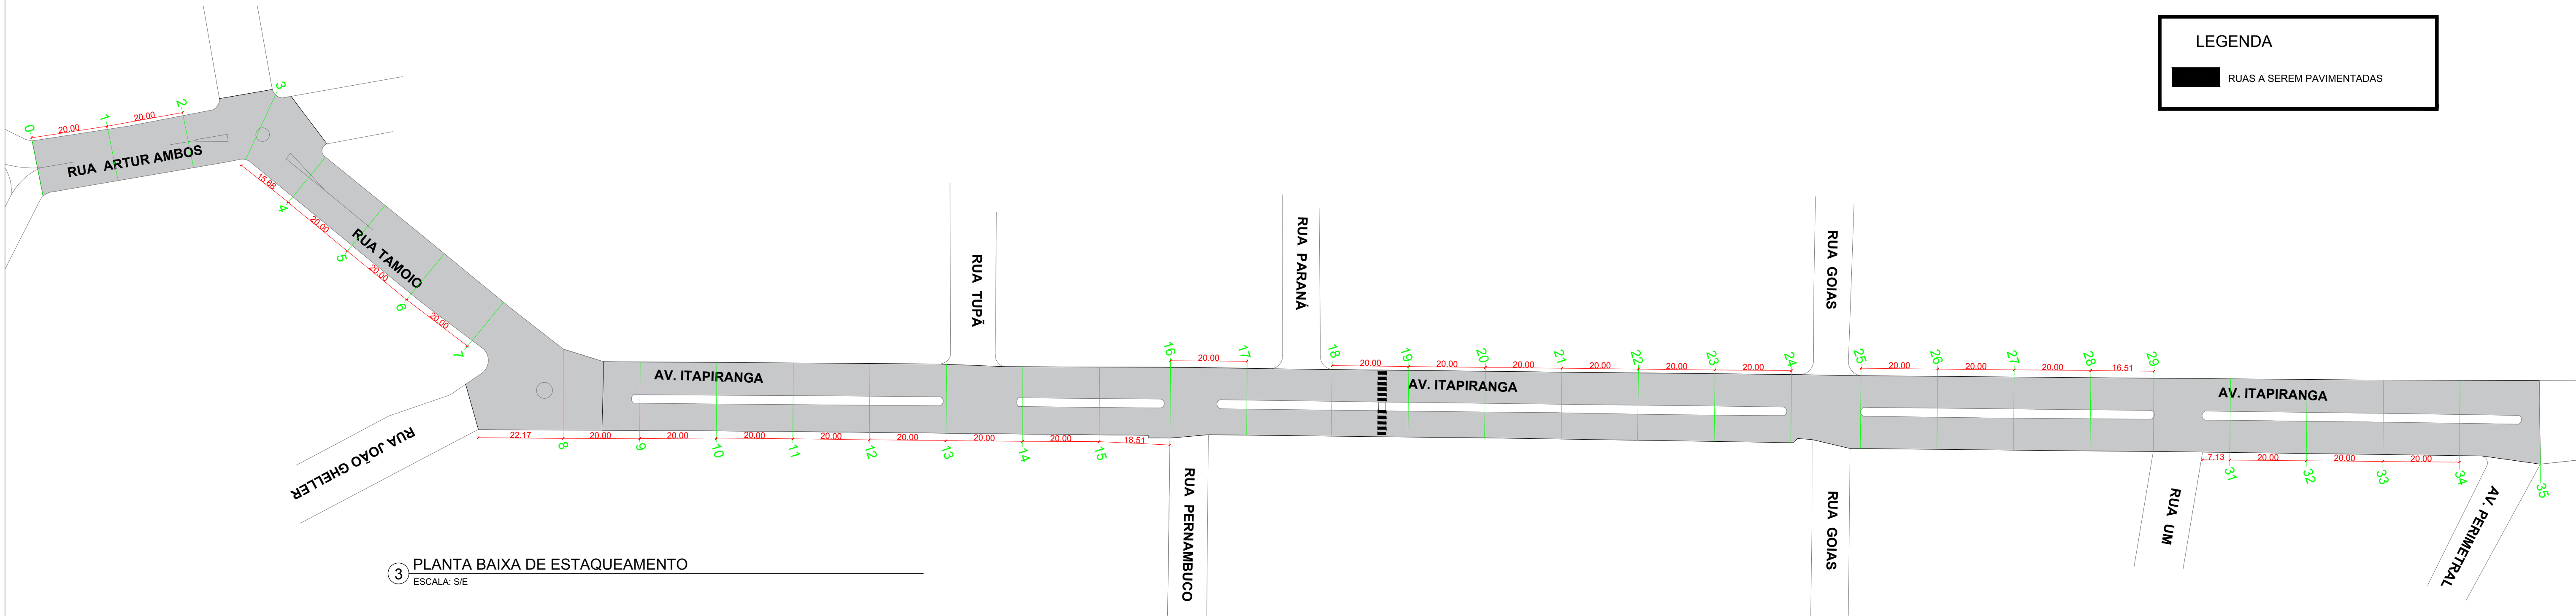

3 PLANTA BAIXA DE ESTAQUEAMENTO
ESCALA: S/E

MEIO-FIO EXISTENTE
PASSEIO PÚBLICO EXISTENTE

CAMADA DE ROLAMENTO 3cm
PAVIMENTO EXISTENTE

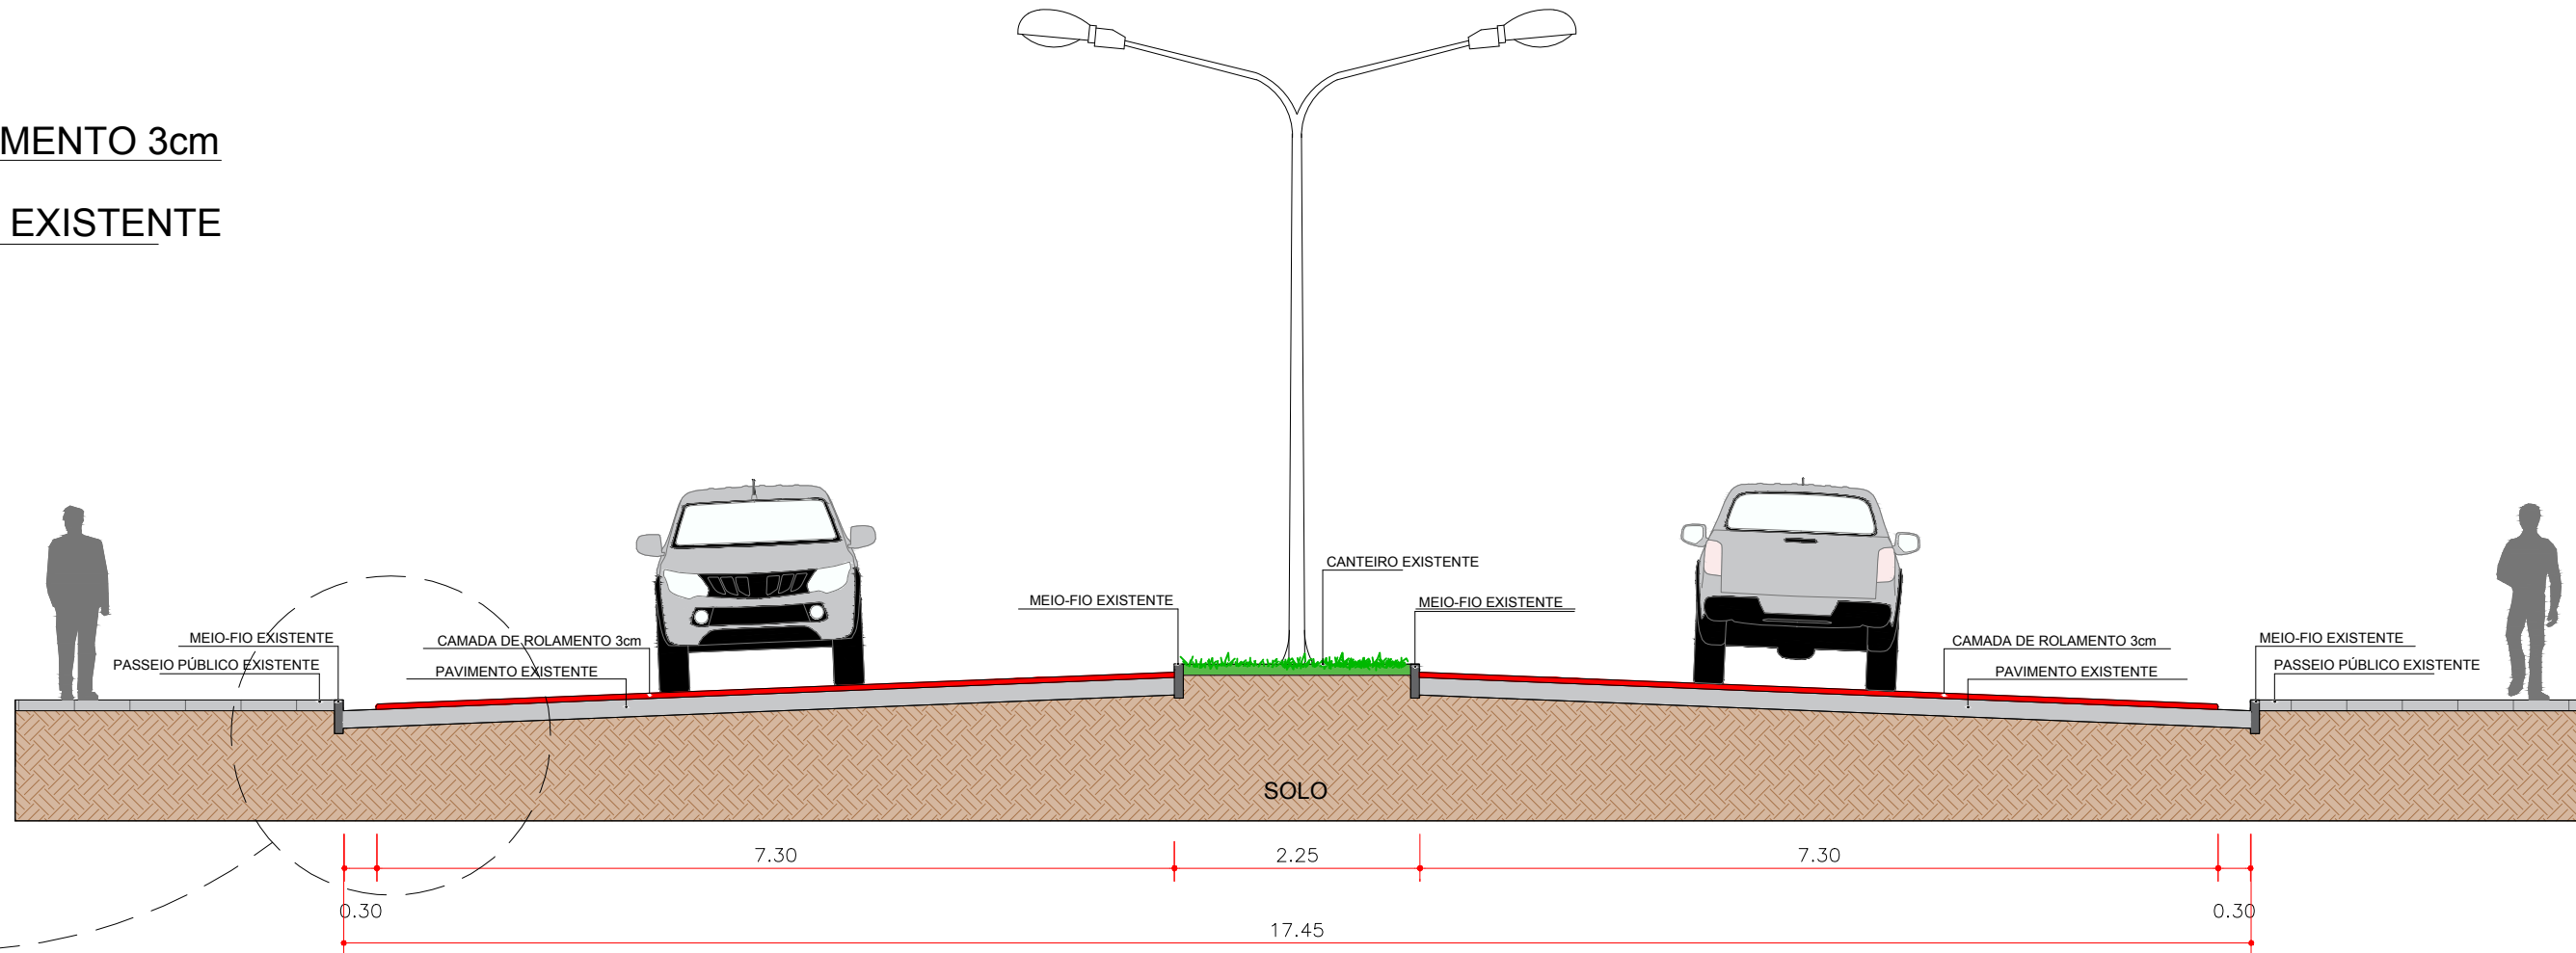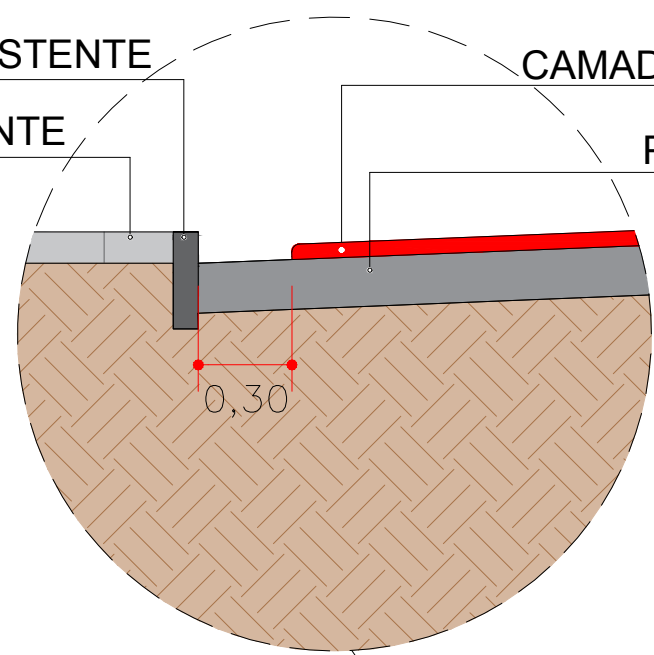

4 CORTE A-A
ESCALA: S/E



DEPARTAMENTO MUNICIPAL DE ENGENHARIA			
PROPRIETÁRIO: PREFEITURA MUNICIPAL DE TENENTE PORTELA			
PROJETO: PROJETO DE RECAPEAMENTO ASFÁLTICO NA AVENIDA ITAPIRANGA, RUA TAMOIO E ARTHUR AMBROS		ÁREA CONSTRUIDA: 11.054,01 m²	
LOCAL: AVENIDA ITAPIRANGA		DATA: NOVEMBRO/2023	
PRANCHA: PLANTA BAIXA PAVIMENTAÇÃO ASFALTICA PLANTA BAIXA DE ESTAQUEAMENTO CORTE		Colaboração: ESTHEFANI MULLER LETICIA RIBEIRO ESTADUÁRIO DE ENGENHARIA CIVIL	
Engenheiro Civil: ELIANDRO TIECKER		REGISTRO CREA: 180283	
Resp. Técnico		ESCALA: S/E	PRANCHA: 02/04
Prefeito Municipal			