


PLANTA BAIXA DE DRENAGEM PLUVIAL
ESCALA: S/E

LEGENDA

<div><div></div><div>Tubo Ø40cm simples</div></div> <div><div></div><div>Tubo Ø40cm armado</div></div> <div><div></div><div>Boca de lobo Ø40cm (tipo 1)</div></div> <div><div></div><div>Boca de lobo Ø40cm (tipo 2)</div></div>	<div><div></div><div>Tubo Ø80cm armado</div></div> <div><div></div><div>Boca de lobo Ø80cm (tipo 1)</div></div> <div><div></div><div>Boca de lobo Ø80cm (tipo 2)</div></div>	<div><div></div><div>EXISTENTE</div></div> <div><div></div><div>Caixa cega Ø 60cm</div></div> <div><div></div><div>Caixa cega Ø 80cm</div></div> <div><div></div><div>Boca de Bueiro Ø 100cm</div></div> <div><div></div><div>Caixa com grade tipo T1</div></div>
<div><div></div><div>Tubo Ø60cm simples</div></div> <div><div></div><div>Tubo Ø60cm armado</div></div> <div><div></div><div>Boca de lobo Ø60cm (tipo 1)</div></div> <div><div></div><div>Boca de lobo Ø60cm (tipo 2)</div></div>	<div><div></div><div>Tubo Ø100cm armado</div></div> <div><div></div><div>Boca de lobo Ø100cm (tipo 1)</div></div> <div><div></div><div>Boca de lobo Ø100cm (tipo 2)</div></div>	



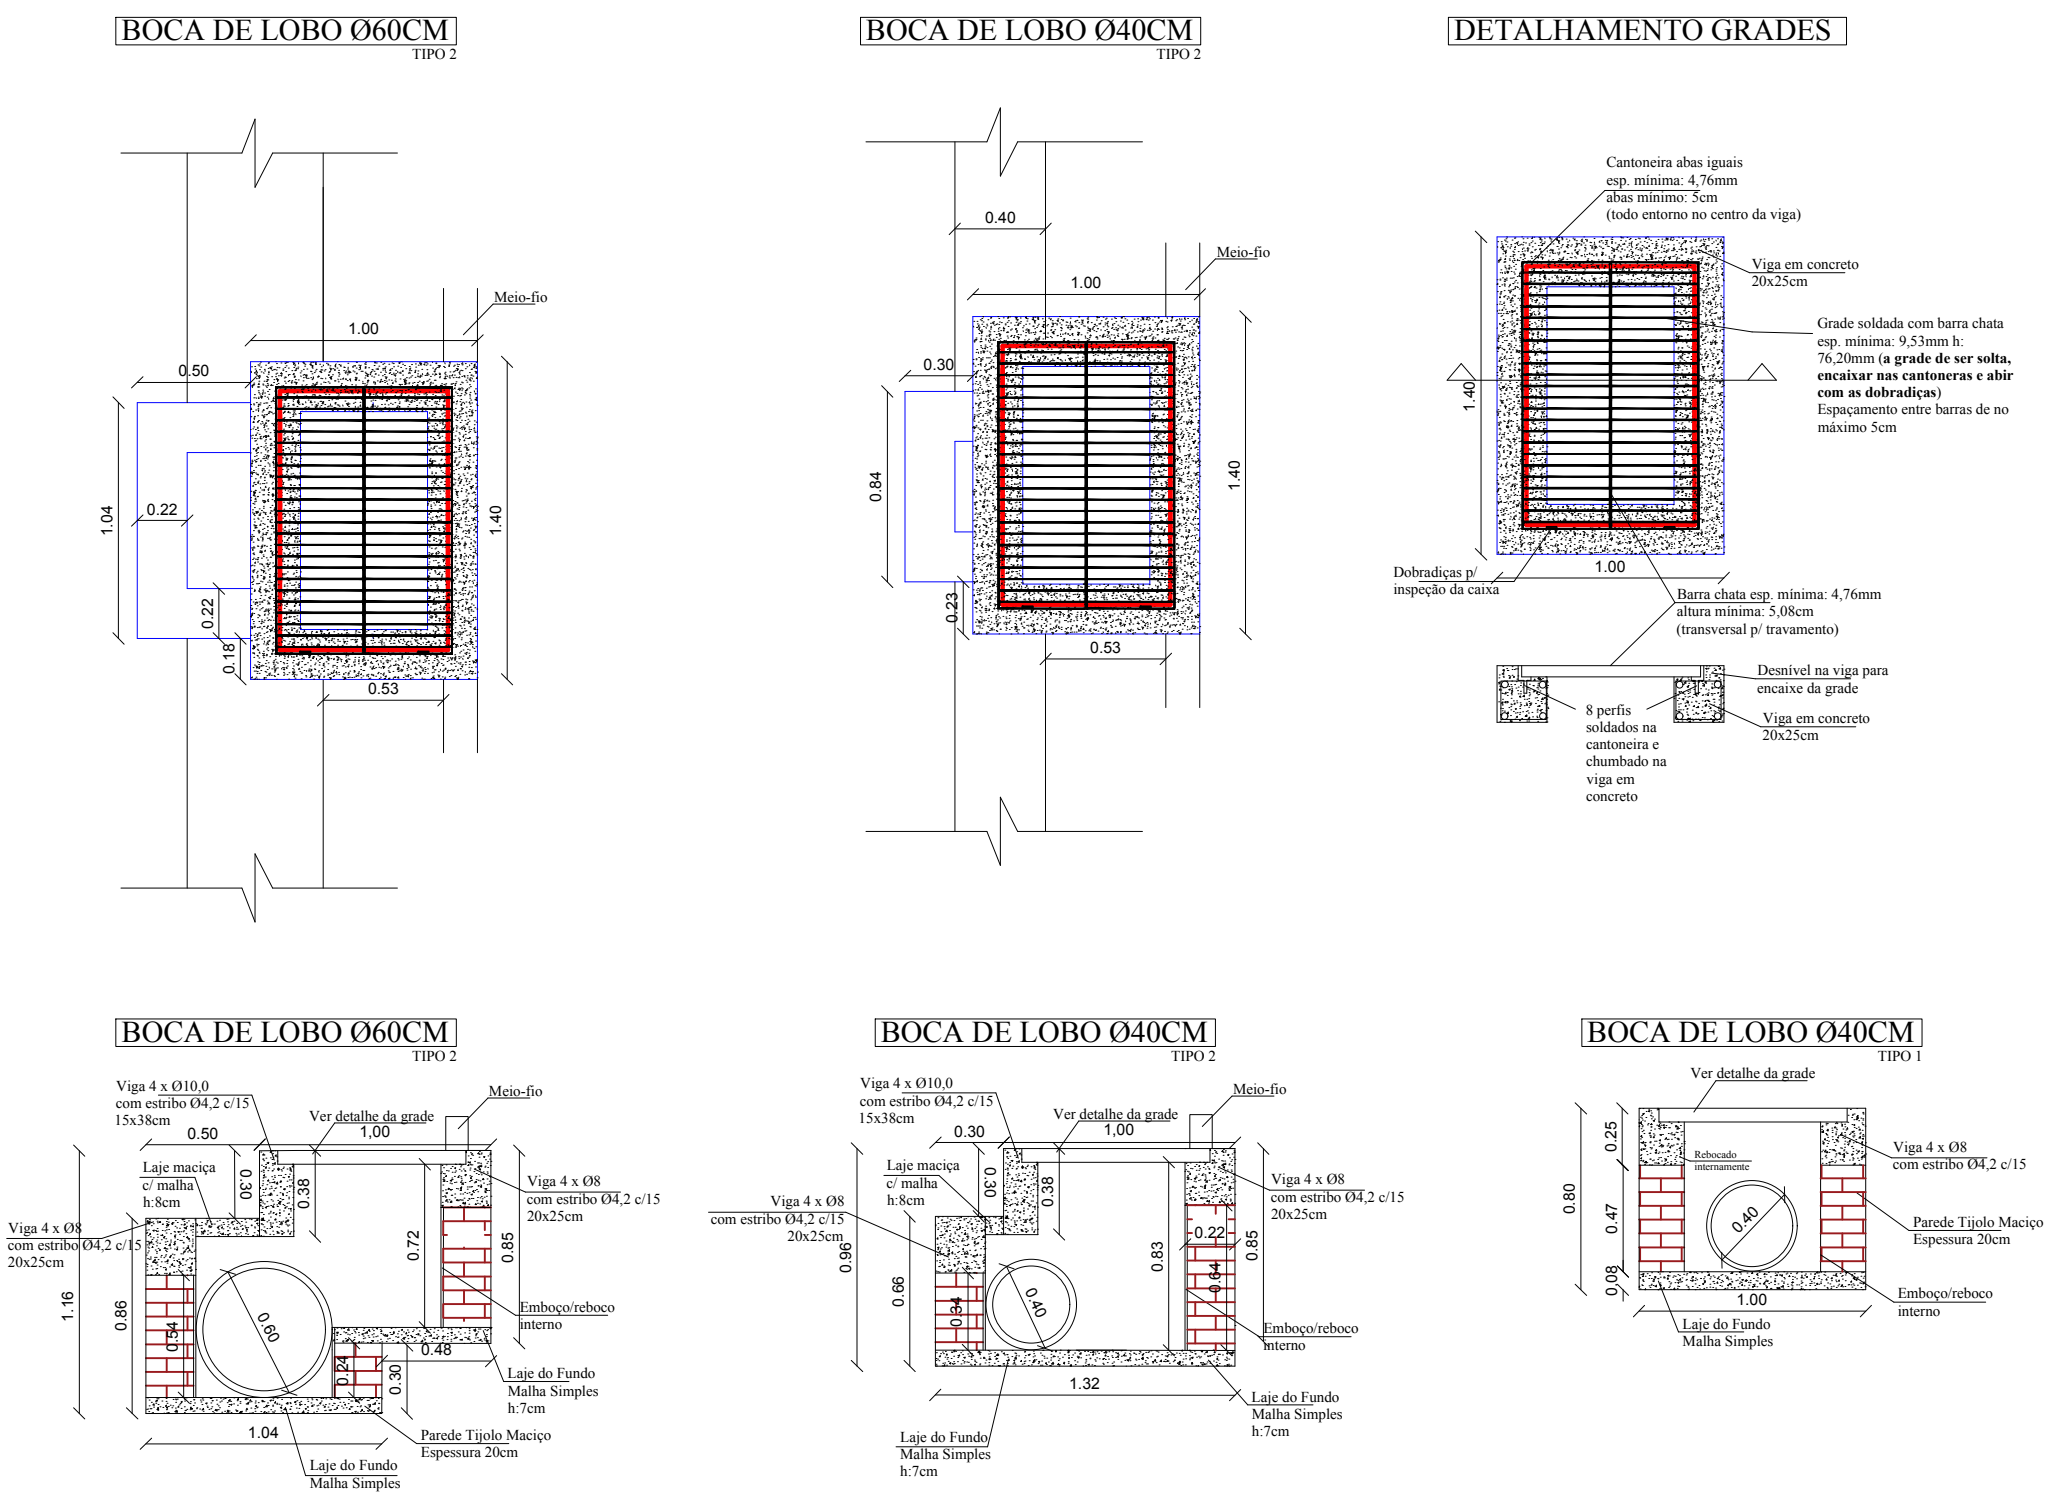

DEPARTAMENTO MUNICIPAL DE ENGENHARIA

PROPRIETÁRIO: PREFEITURA MUNICIPAL DE TENENTE PORTELA	
PROJETO: PROJETO DE PAVIMENTAÇÃO ASFÁLTICA	ÁREA CONSTRUÍDA: 3117,88 m²
LOCAL: RUAS RIACHUELO E BARÃO DO RIO BRANCO	DATA: JULHO/2024
PRANCHA: Planta baixa drenagem pluvial, Detalhamentos boca de lobo	colaboração: ESTHEFANI MULLER ESTAGIÁRIO DE ENGENHARIA CIVIL
Engenheiro Civil ELIANDRO TIECKER	REGISTRO CREA: 180283
Resp. Técnico	Prefeito Municipal
ESCALA: S/E	PRANCHA: 04/04