




POLICARBONATO:  
>placas de policarbonato com 2,10m de largura  
>emenda das placas deverá ser feito com perfis de alumínio, gaxetas de borracha, parafuso autoperfurante com borracha de vedação  
>policarbonato espessura 10mm  
>todas as pontas fechamento com silicone+perfil U de alumínio  
>todas as peças específicas para coberturas em policarbonato.

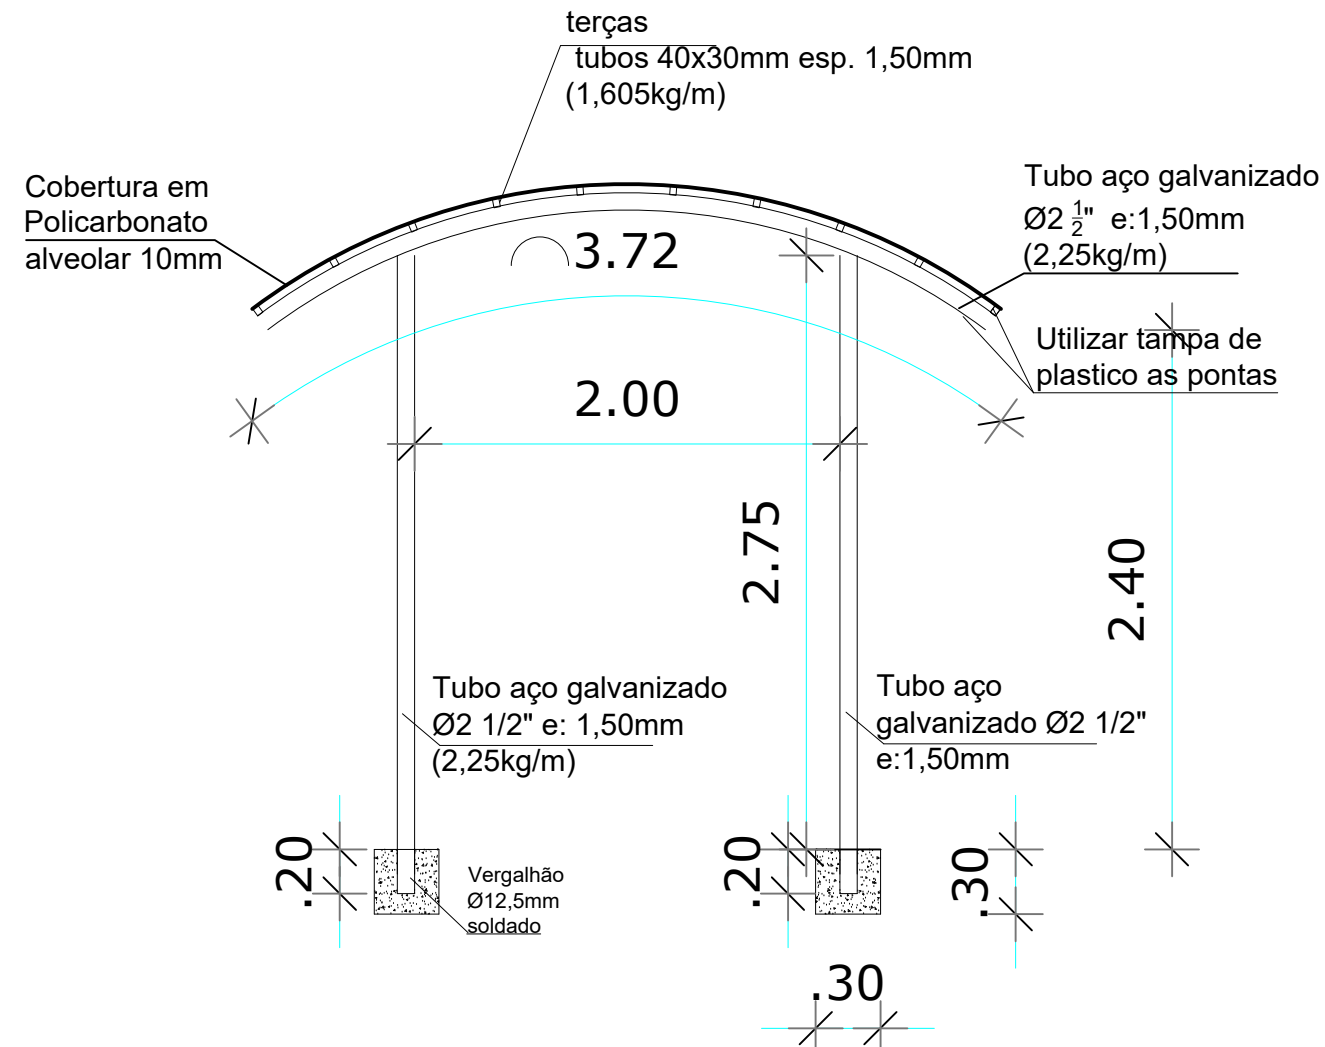

DT. 04

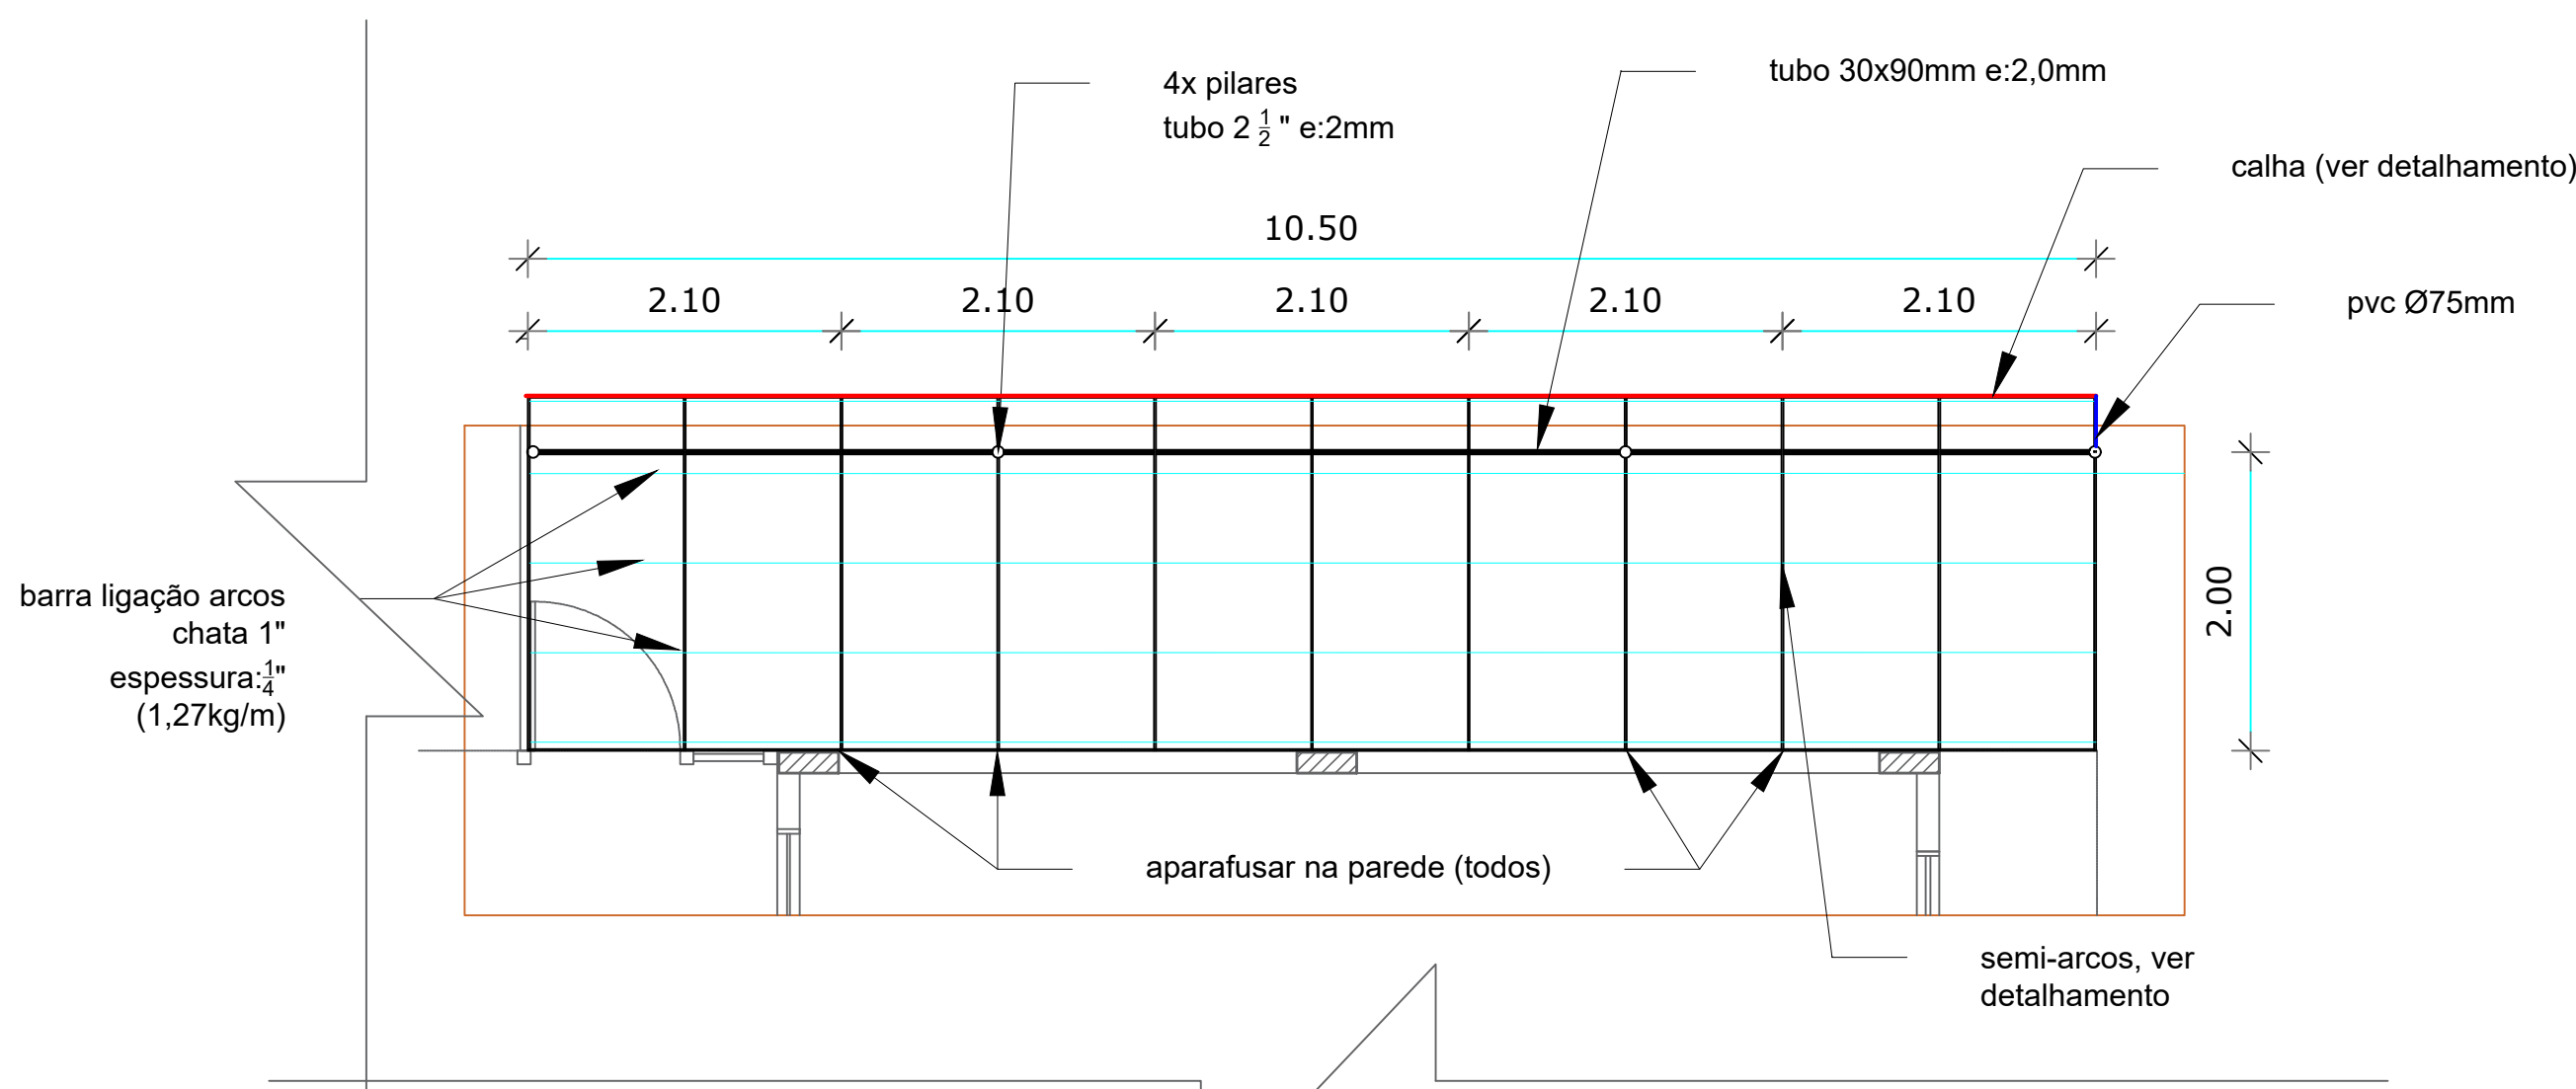


DT. 02

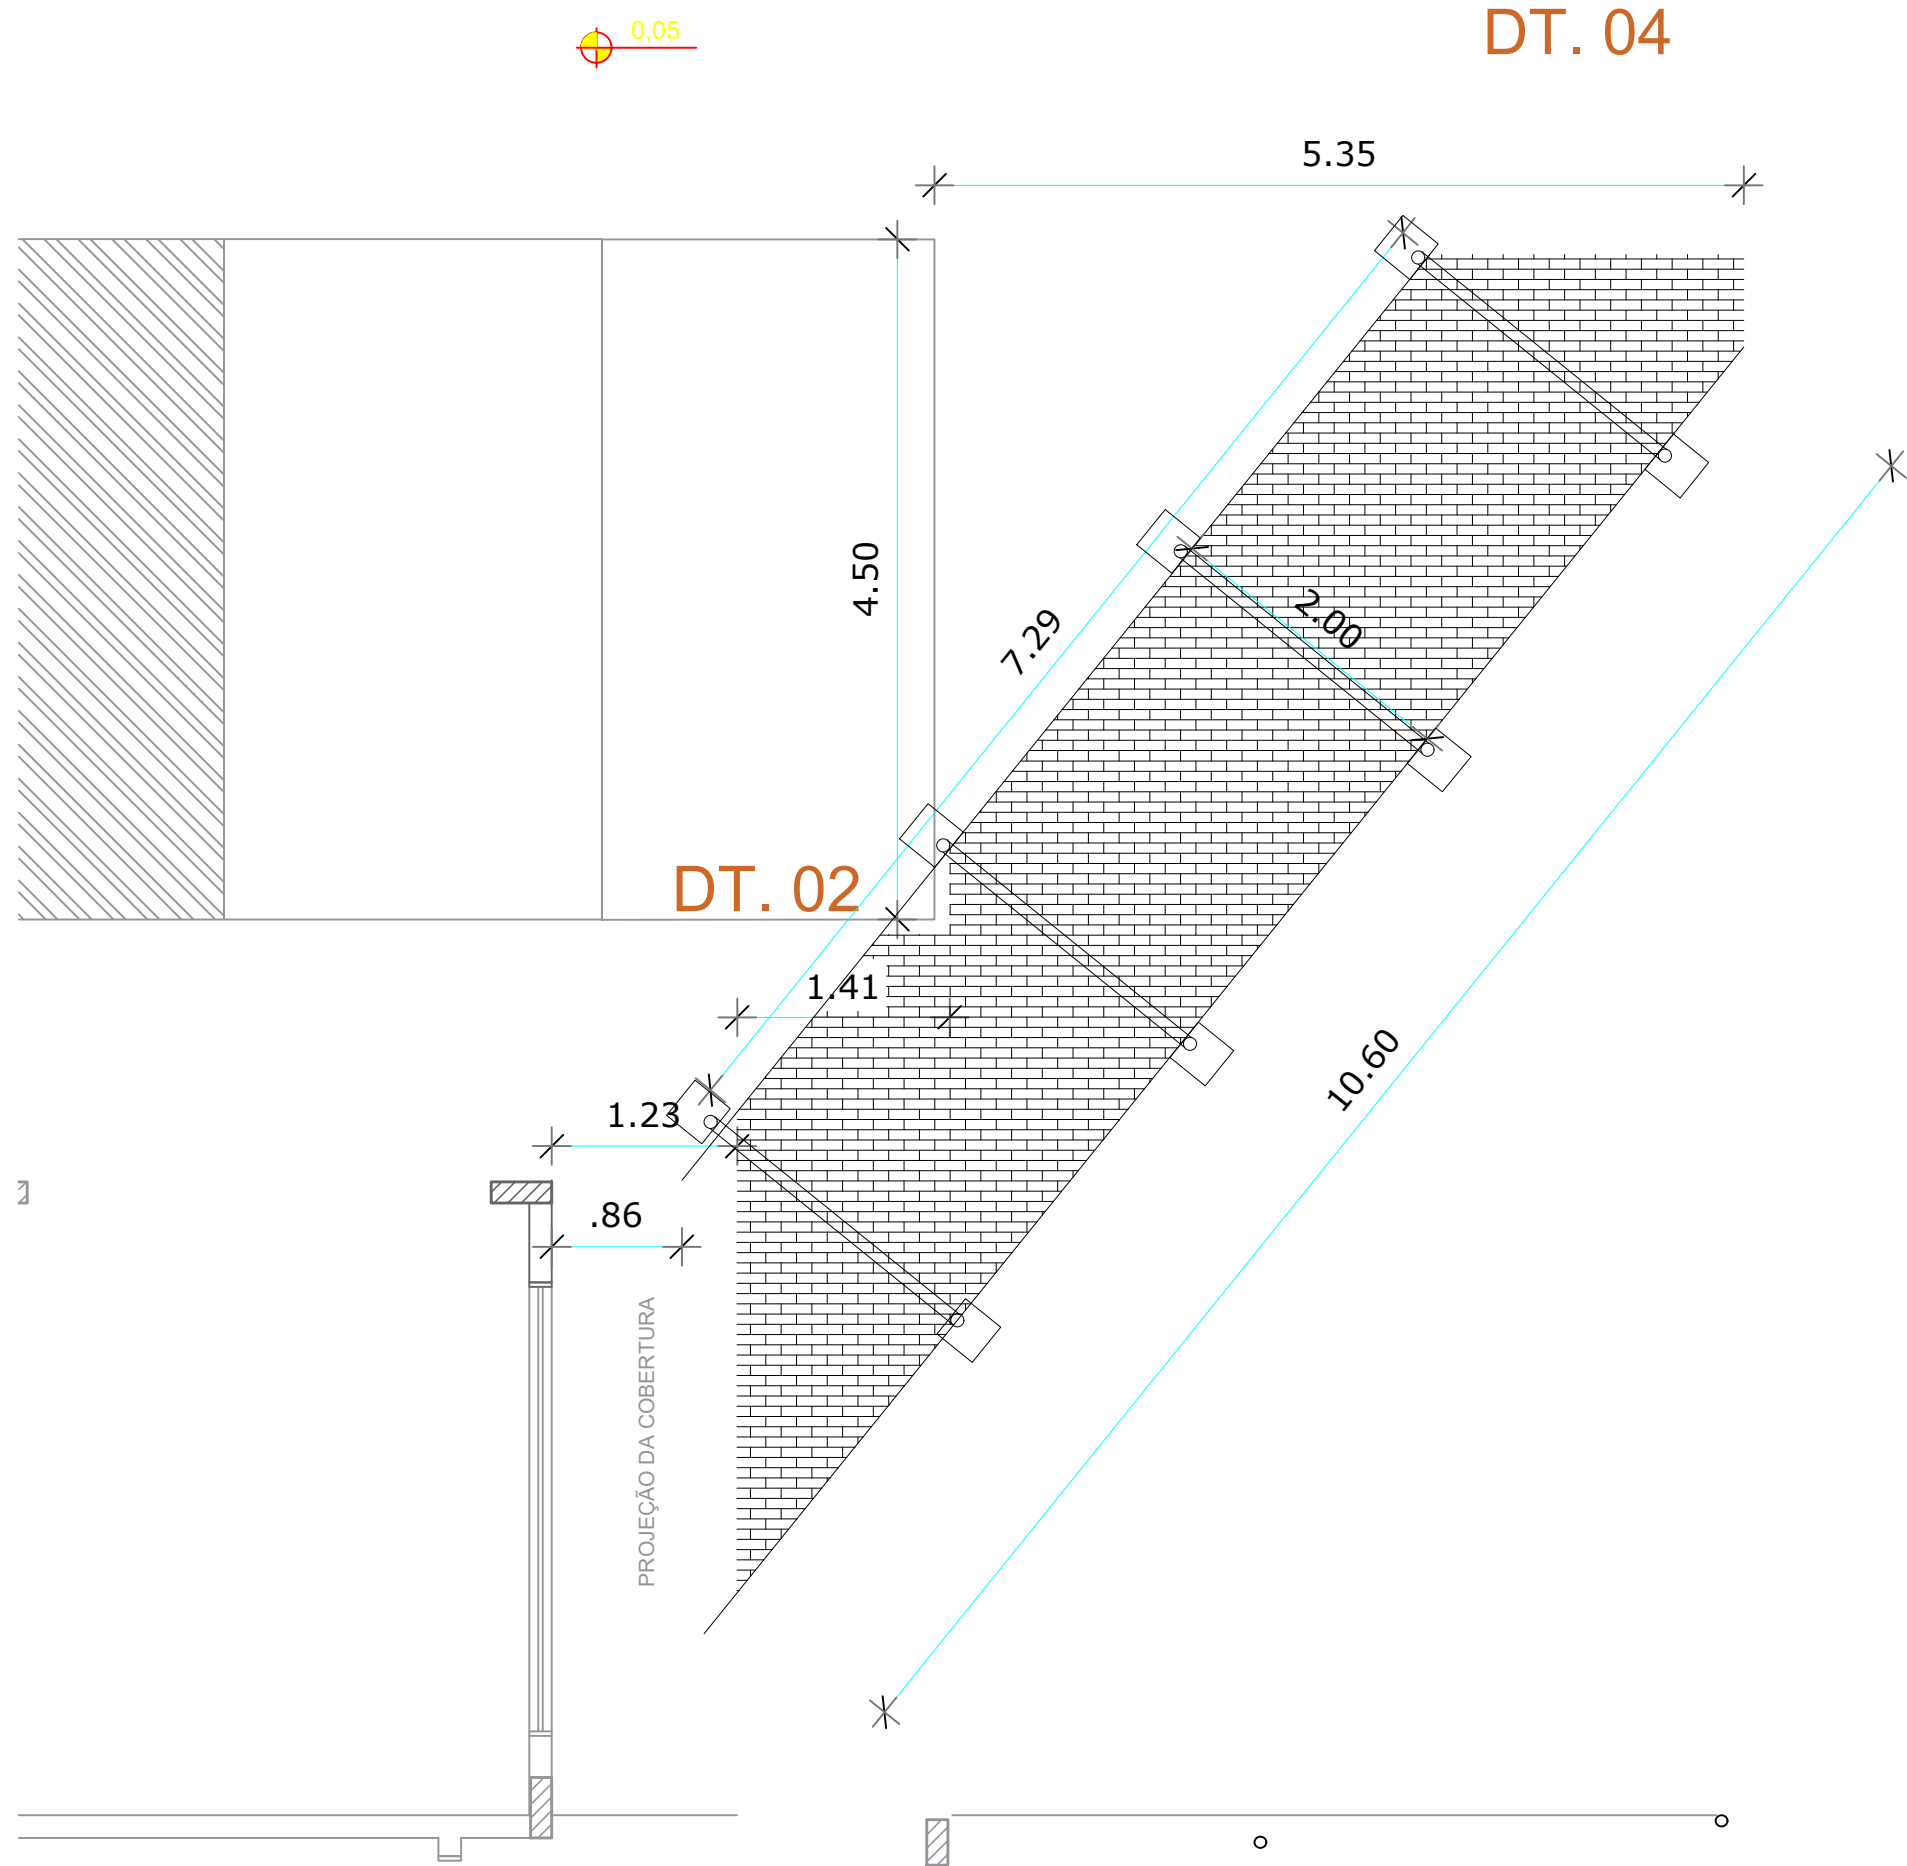


DT. 02

DT. 04

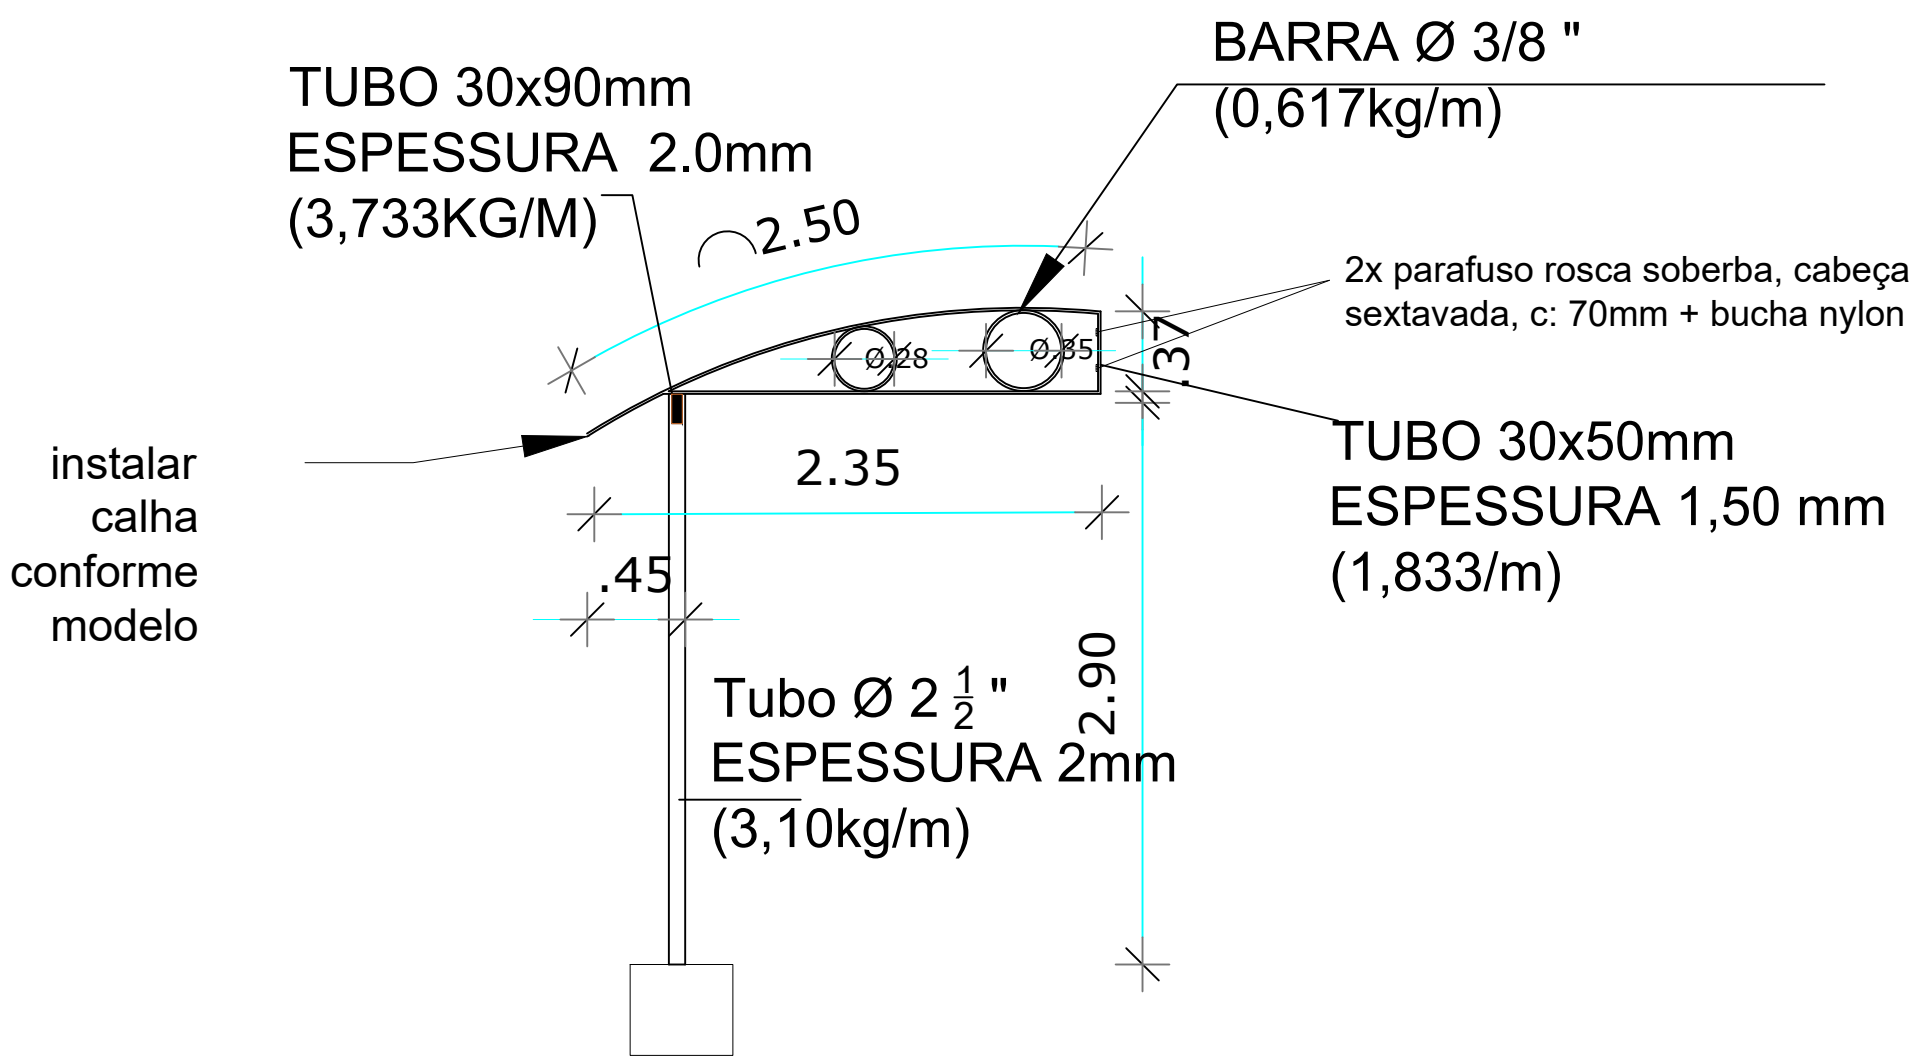

DT. 02

DEPARTAMENTO MUNICIPAL DE ENGENHARIA			
PROPRIETÁRIO: PREFEITURA MUNICIPAL TENENTE PORTELA			
PROJETO: Cobertura/Toldo- Escola Descobrindo o Saber		ÁREA CONSTRUÍDA:	
LOCAL: Rua Pindorama - Tenente Portela		DATA: Agosto/2024	
RESPONSÁVEL TÉCNICO: Ronei Robson Pöerch		REGISTRO CREA: 128652-4	
ASSINATURA:		PRANCHA: 03/04	
Responsável Técnico		Proprietário	