MURO CONTENÇÃO 2

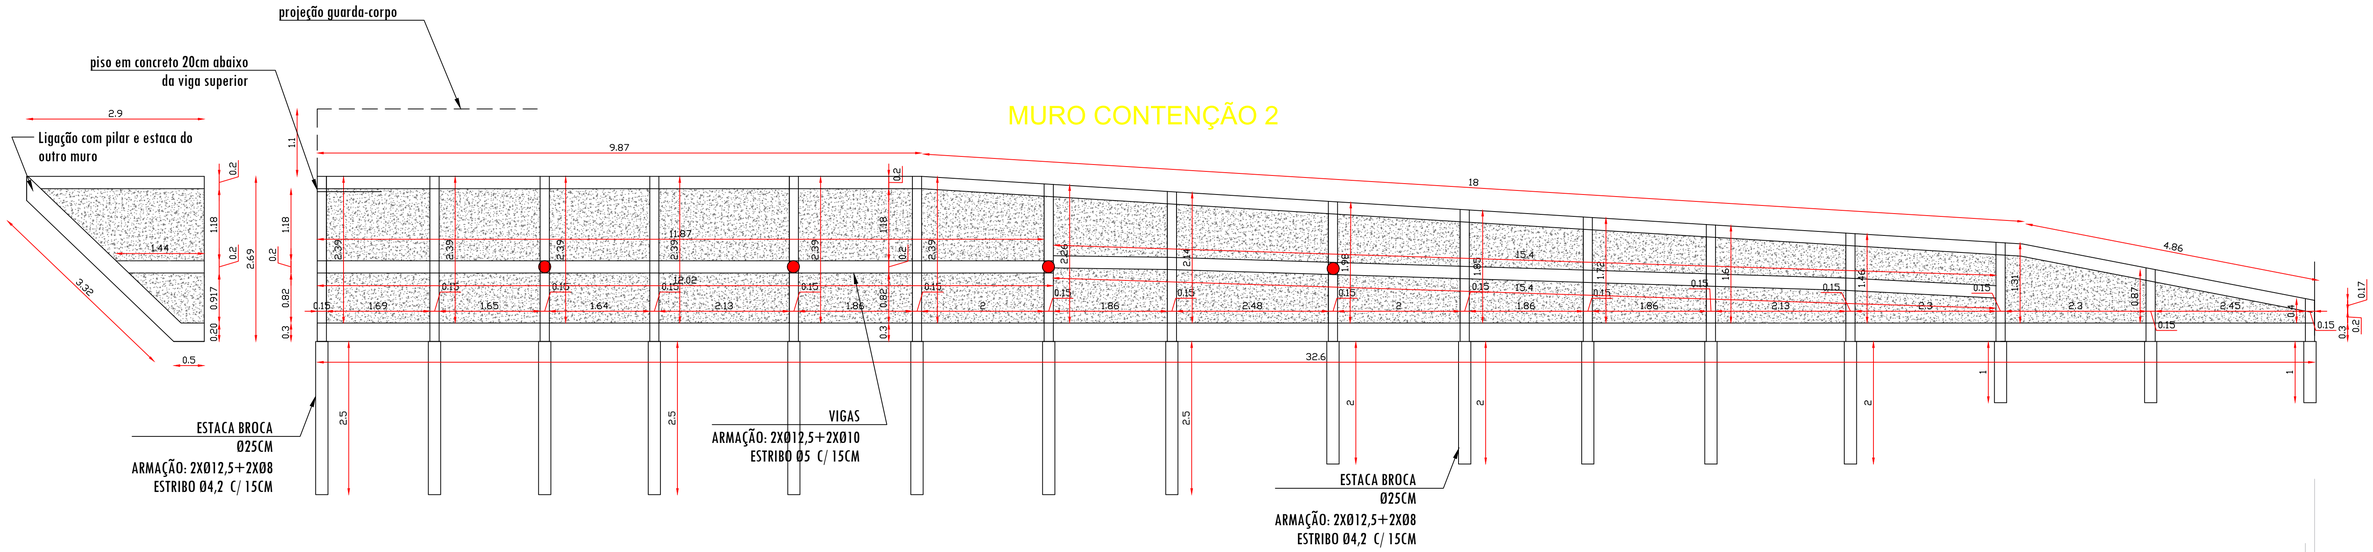

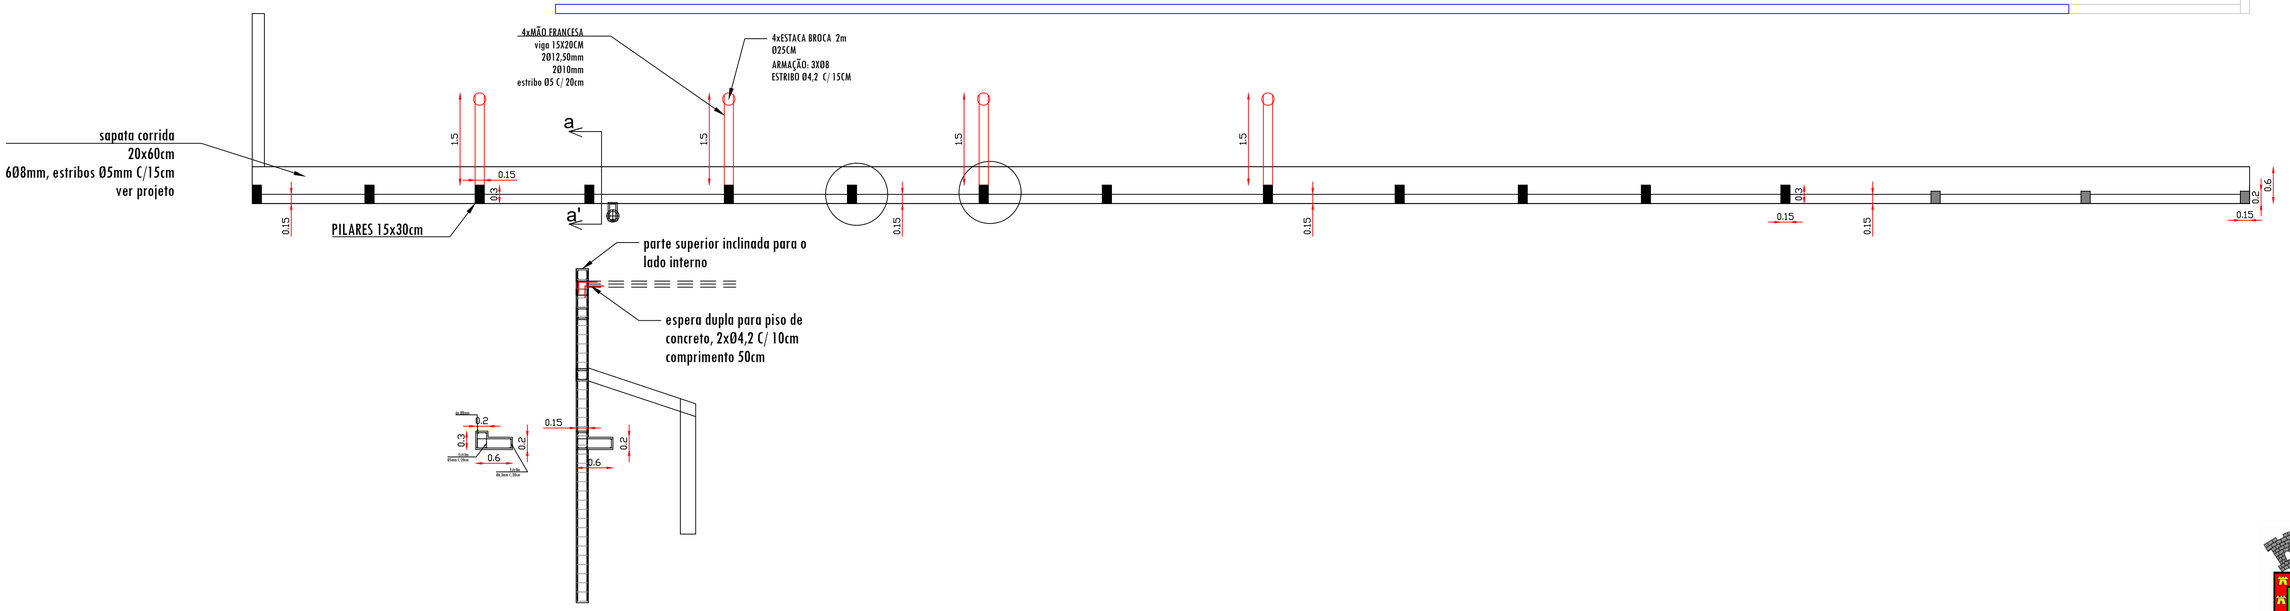

1/50

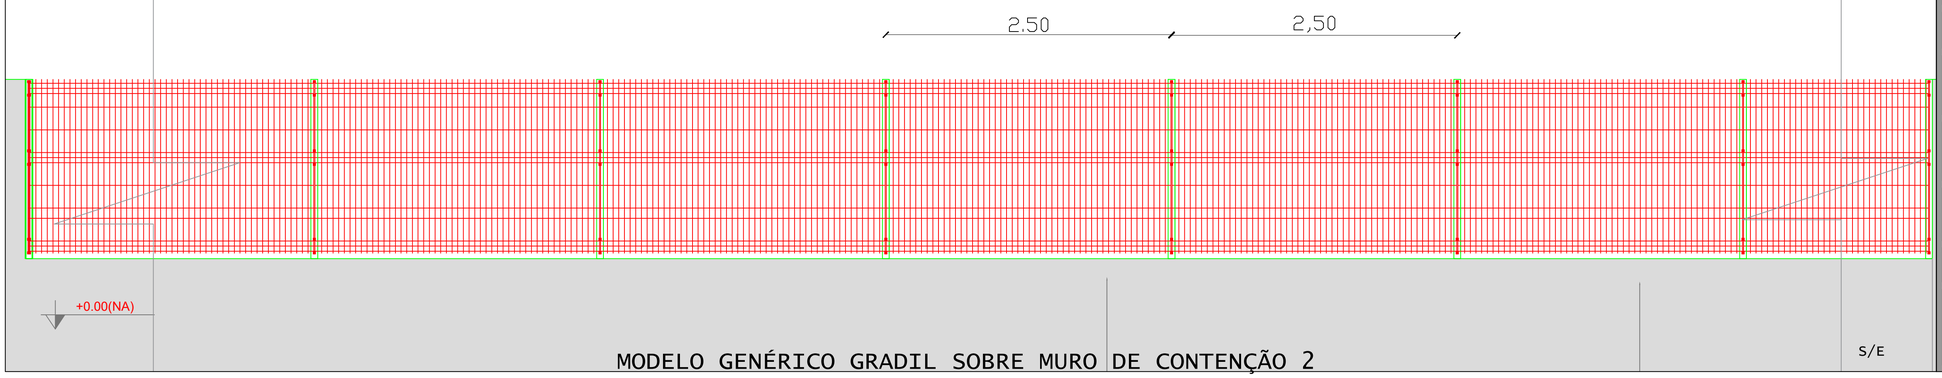

MODELO GENÉRICO GRADIL SOBRE MURO DE CONTENÇÃO 2

S/E

DEPARTAMENTO MUNICIPAL DE ENGENHARIA

PROPRIETÁRIO: PREFEITURA MUNICIPAL TENENTE PORTELA

PROJETO: FECHAMENTO CRECHE PROINFÂNCIA

ÁREA CONSTRUÍDA:

LOCAL: LOTEAMENTO RAMAYER
RUA XAVANTE
(TENENTE PORTELA-RS)

DATA: AGOSTO /2023

DETALHAMENTO MURO DE CONTENÇÃO 2

RESPONSÁVEL TÉCNICO: projeto/fiscalização
Ronei Robson Poerch

REGISTRO CREA: 128652-4

ASSINATURA:
Documento assinado digitalmente
gov.br
RONEI ROBSON POERCH
Data: 18/12/2024 08:34:48 -0300
Verifique em https://validar.iti.gov.br

Responsável Técnico Proprietário

ESCALA: 1/50

PRANCHA: 03/05