


PLANTA BAIXA

ÁREA A SER CONSTRUÍDA:
CALÇADA 90,85 m²
RAMPA: 15,61 m²


LEGENDA:

- BARRA DE APOIO RAMPA + GUARDA CORPO
- BARRA DE APOIO PATAMAR + GUARDA CORPO
- BARRA DE APOIO FIXADA NA PAREDE ALTURA: 0,94 m.
- LOCALIZAÇÃO DOS PILARES

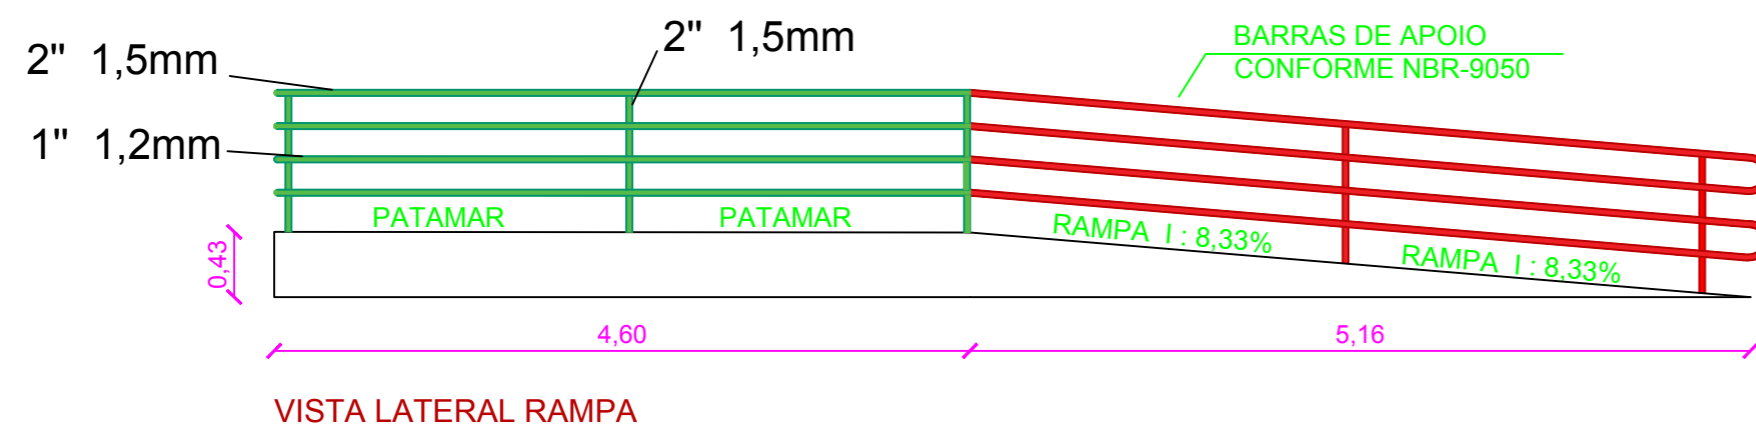

VISTA LATERAL RAMPA

BARRAS DE APOIO
CONFORME NBR-9050

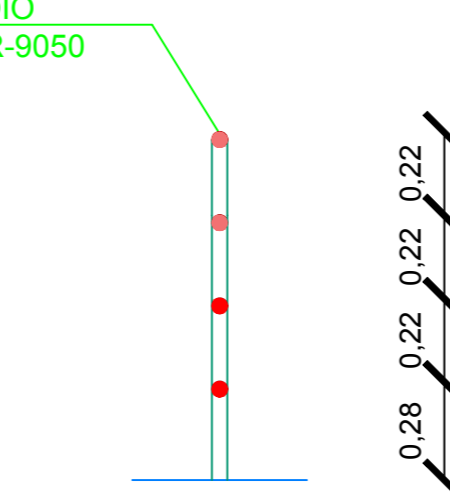

DETALHAMENTO BARRAS
DE APOIO
ESC: 1/20



DEPARTAMENTO MUNICIPAL DE ENGENHARIA

PREFEITURA MUNICIPAL TENENTE PORTELA

CALÇADA E RAMPA

ÁREA CONSTRUÍDA:
106,66 m²

ESCOLA MUNICIPAL AYRTON SENNA

DATA:
Jan/2019

ELIANDRO TIECKER

REGISTRO CREA:
180283

Resp. Técnico

Proprietário

ESCALA:
S/E

PRANCHA:
01/01