


DISTÂNCIA




LOCALIZAÇÃO DO TRECHO



FORNECIMENTO E ASSENTAMENTO DE PEDRAS IRREGULARES DE BASALTO

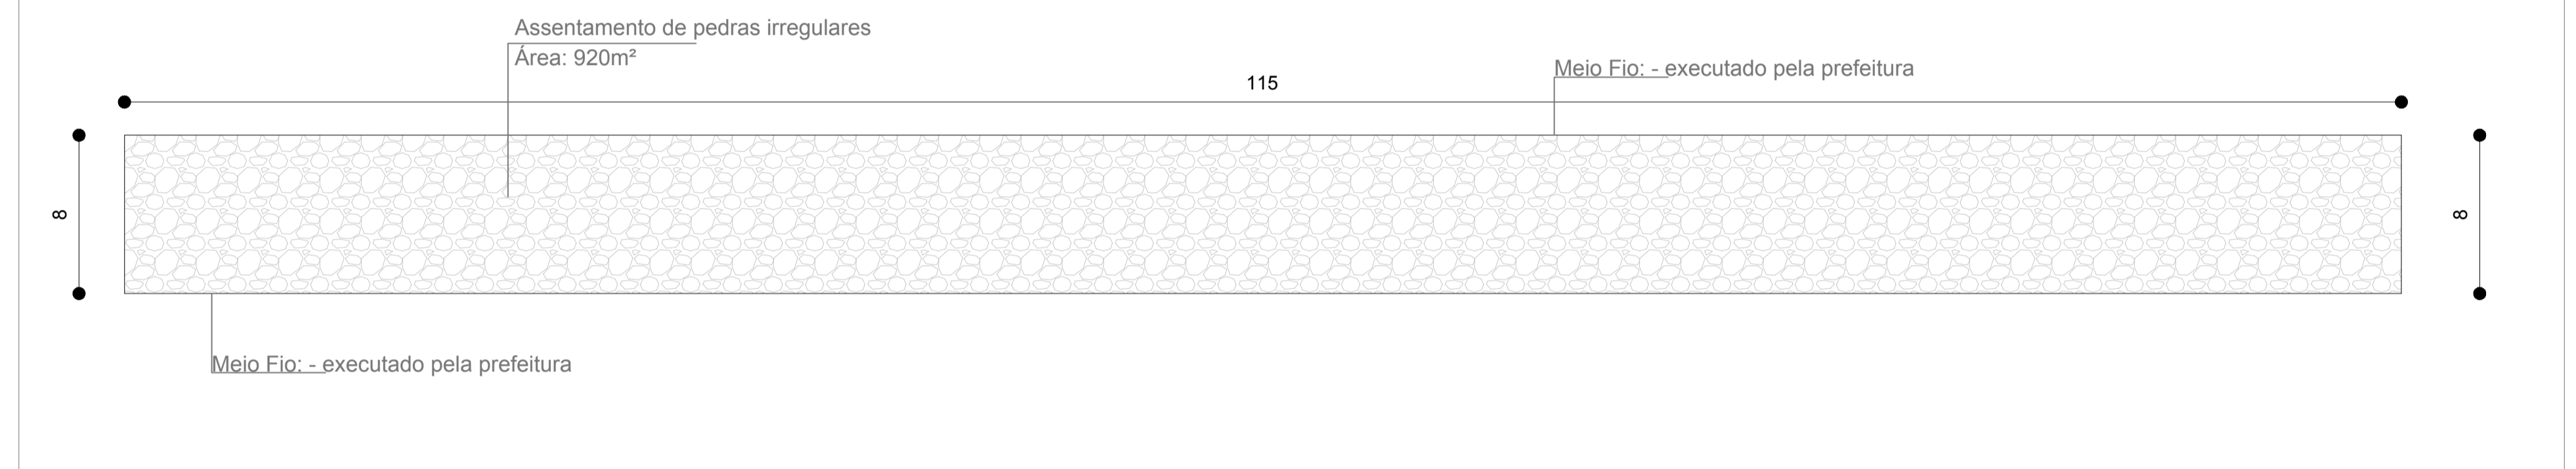

PERFIL TRANSVERSAL DOS TRECHOS

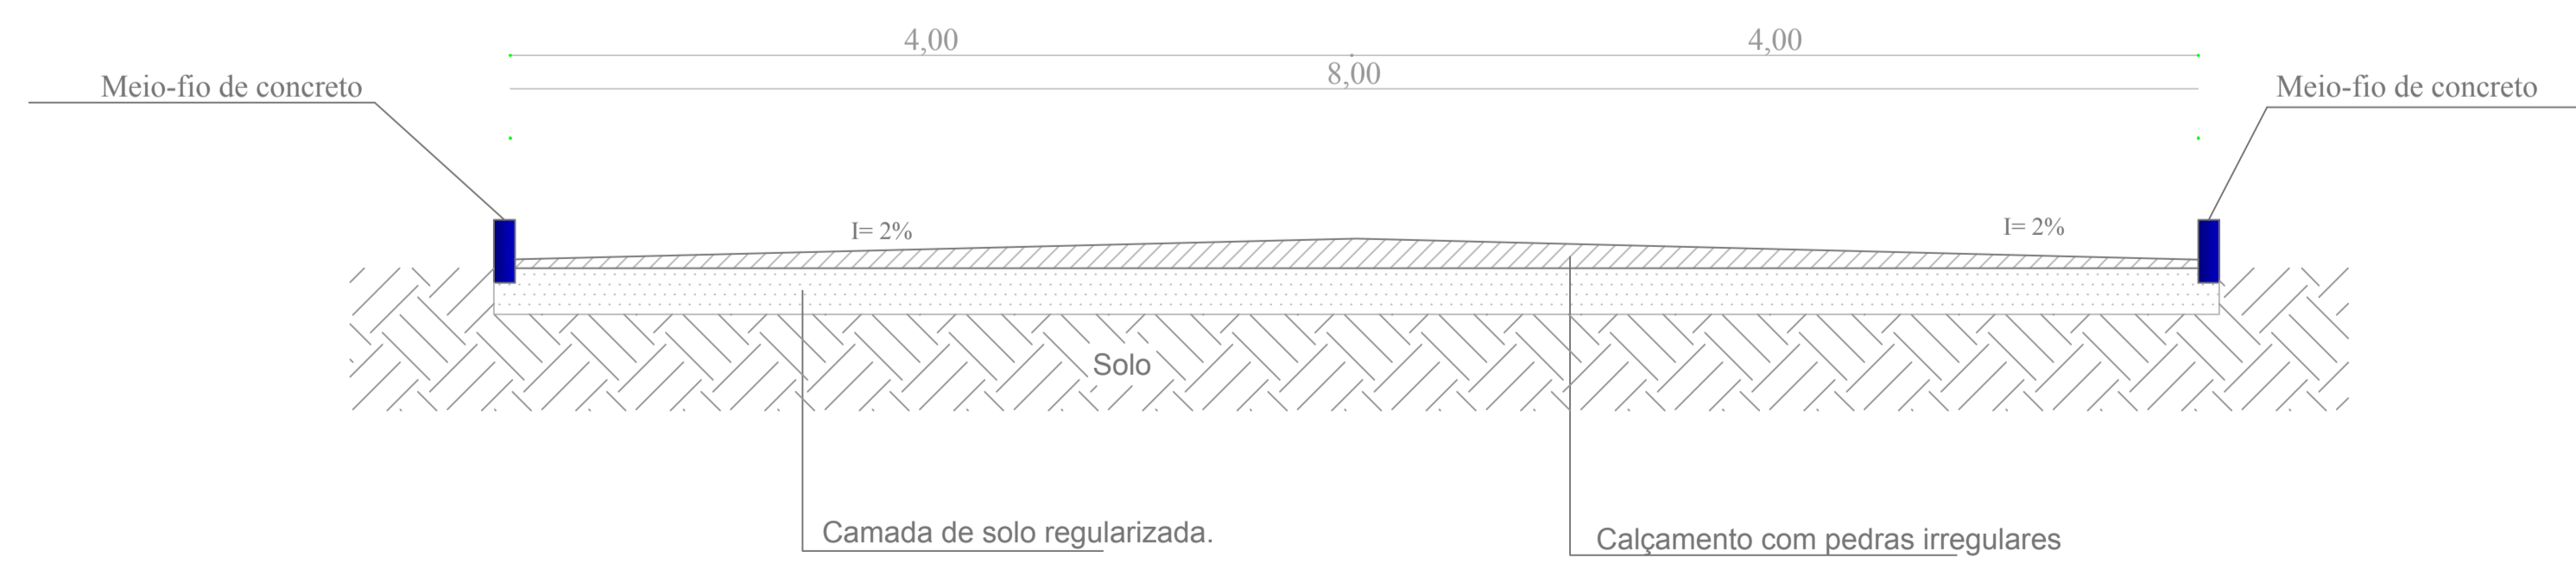

DEPARTAMENTO MUNICIPAL DE ENGENHARIA	
PREFEITURA MUNICIPAL TENENTE PORTELA	
PROJETO PAVIMENTAÇÃO COM PEDRAS IRREGULARES DE BASALTO	ÁREA CONSTRUIDA: 920,00m ²
Localidade de SÃO PEDRO	DATA: NOVEMBO/2018
REGISTRO CREA: 128652-4	
ESCALA: S/E	FRANCHA: 01/01
Resp. Técnico	Proprietário