


DISTÂNCIA




LOCALIZAÇÃO DOS TRECHOS



TRECHO 02

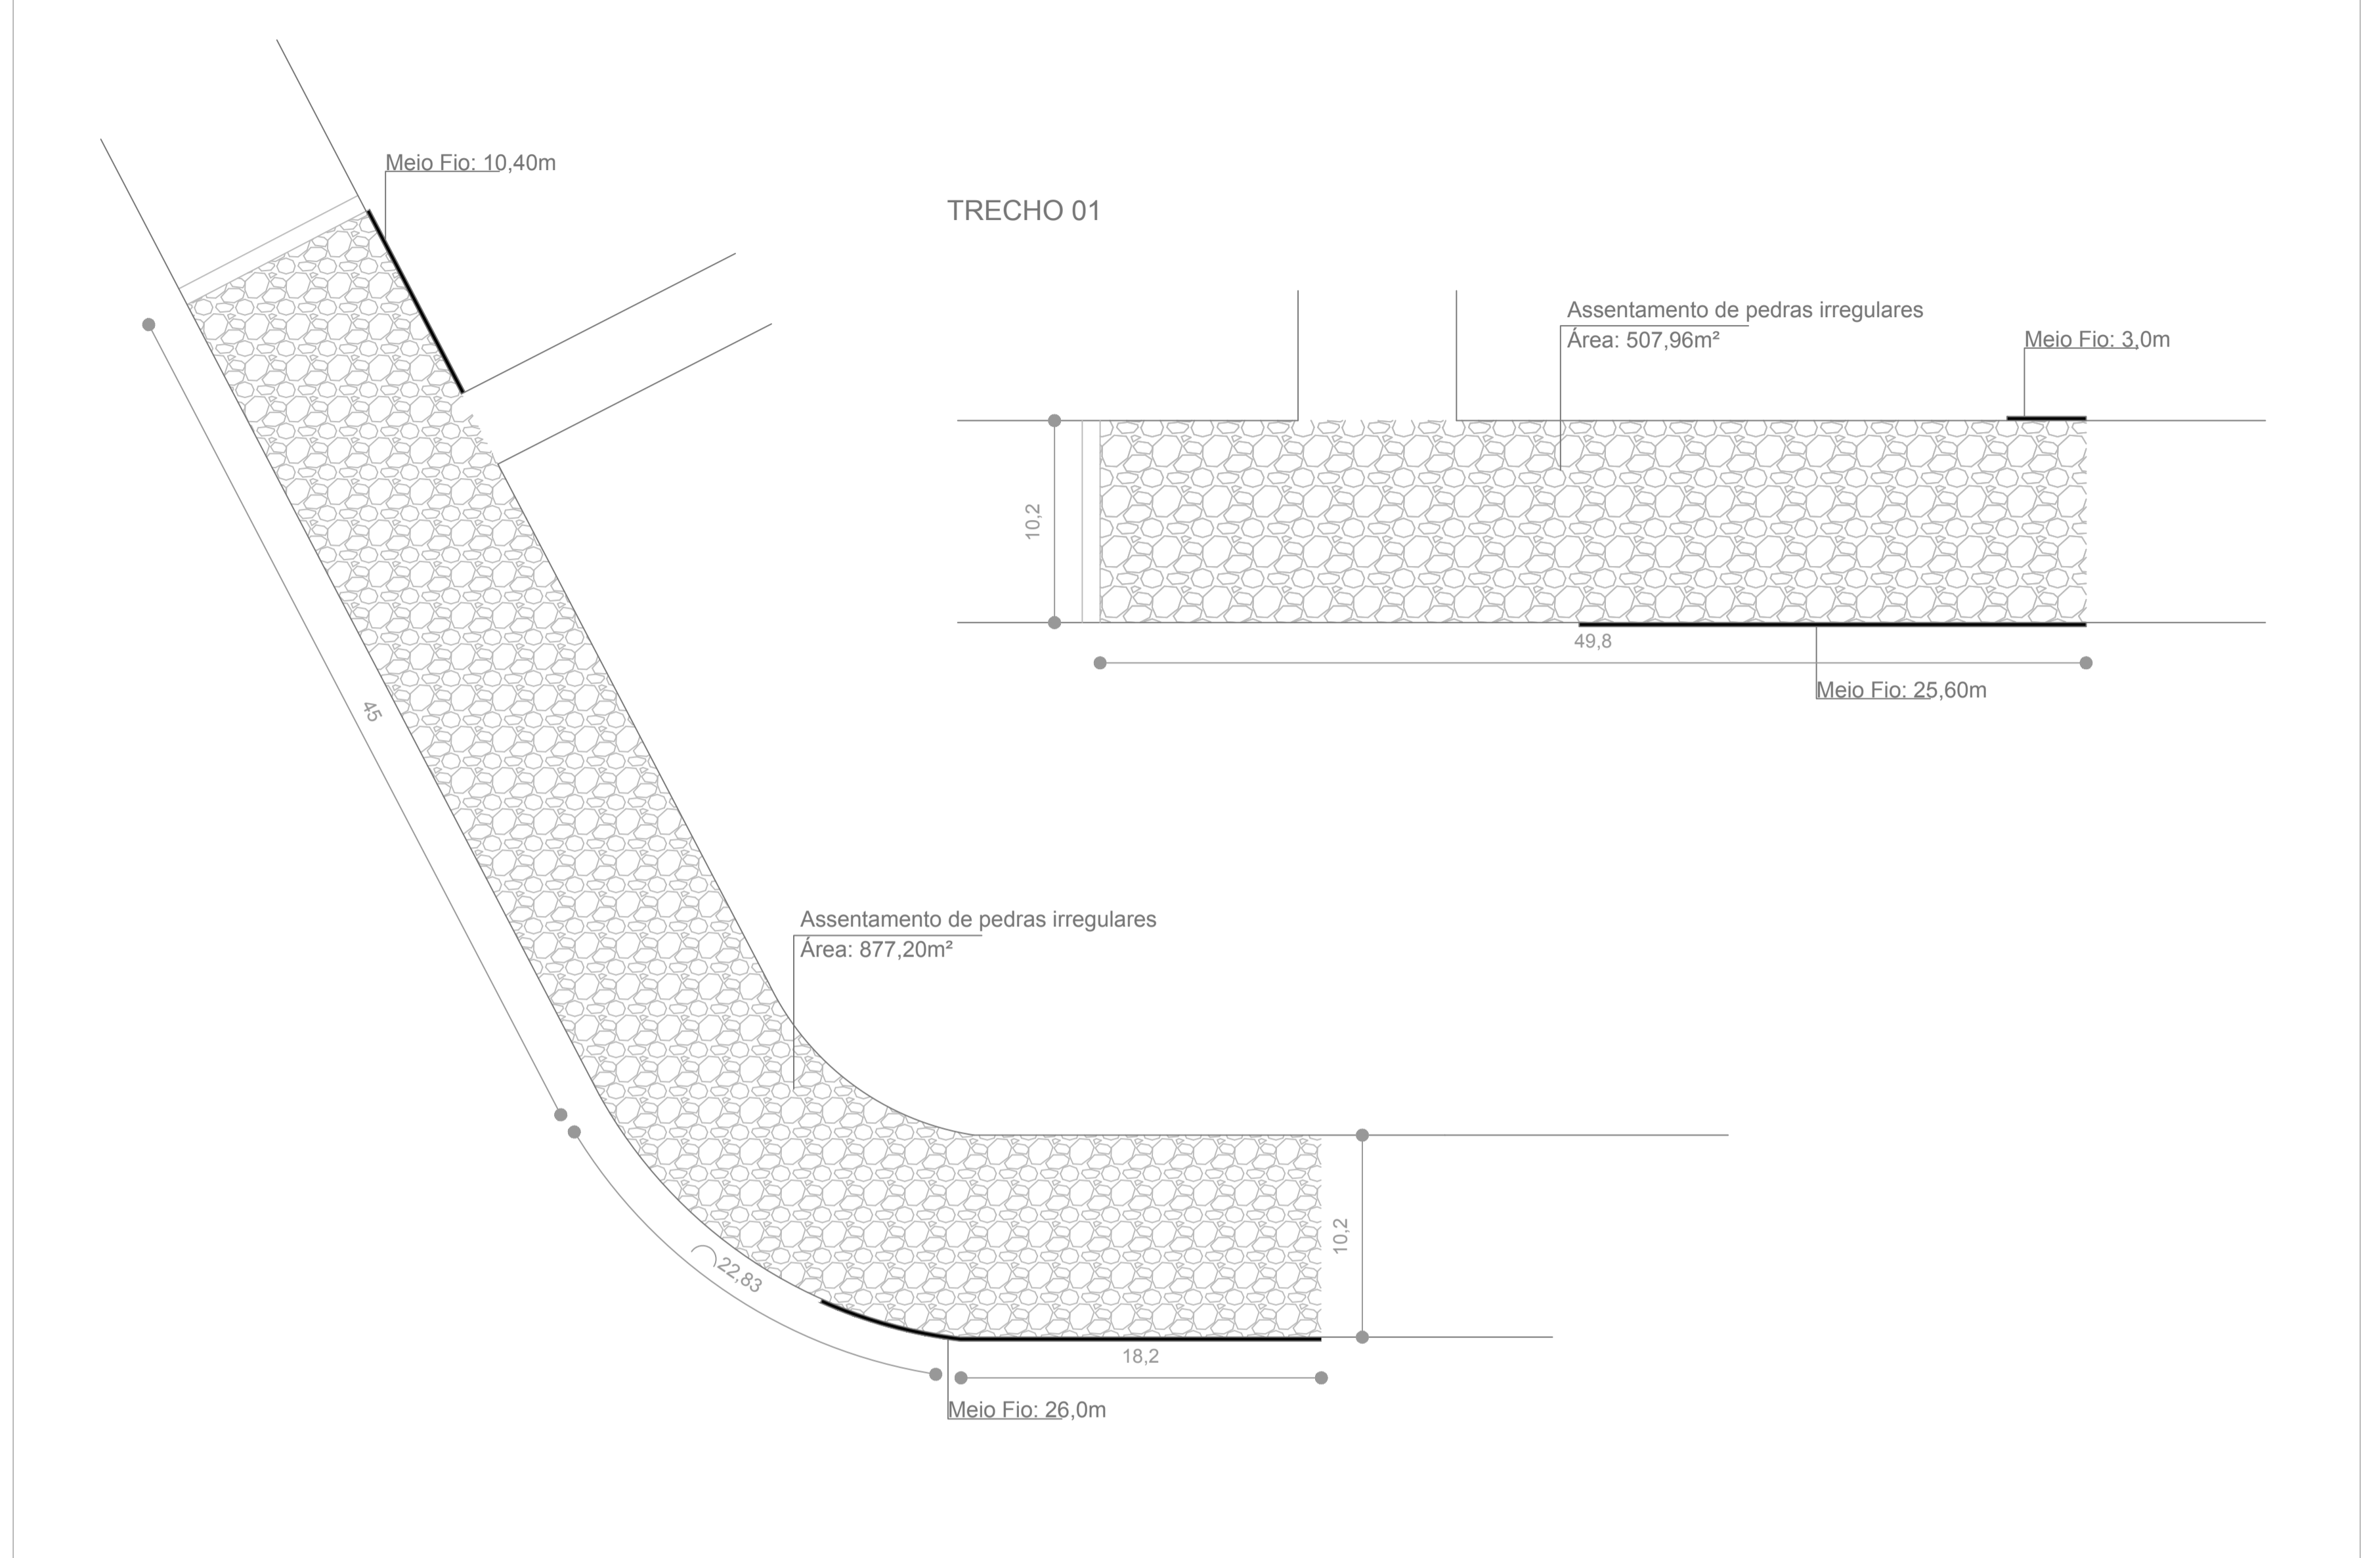

PERFIL TRANSVERSAL DOS TRECHOS

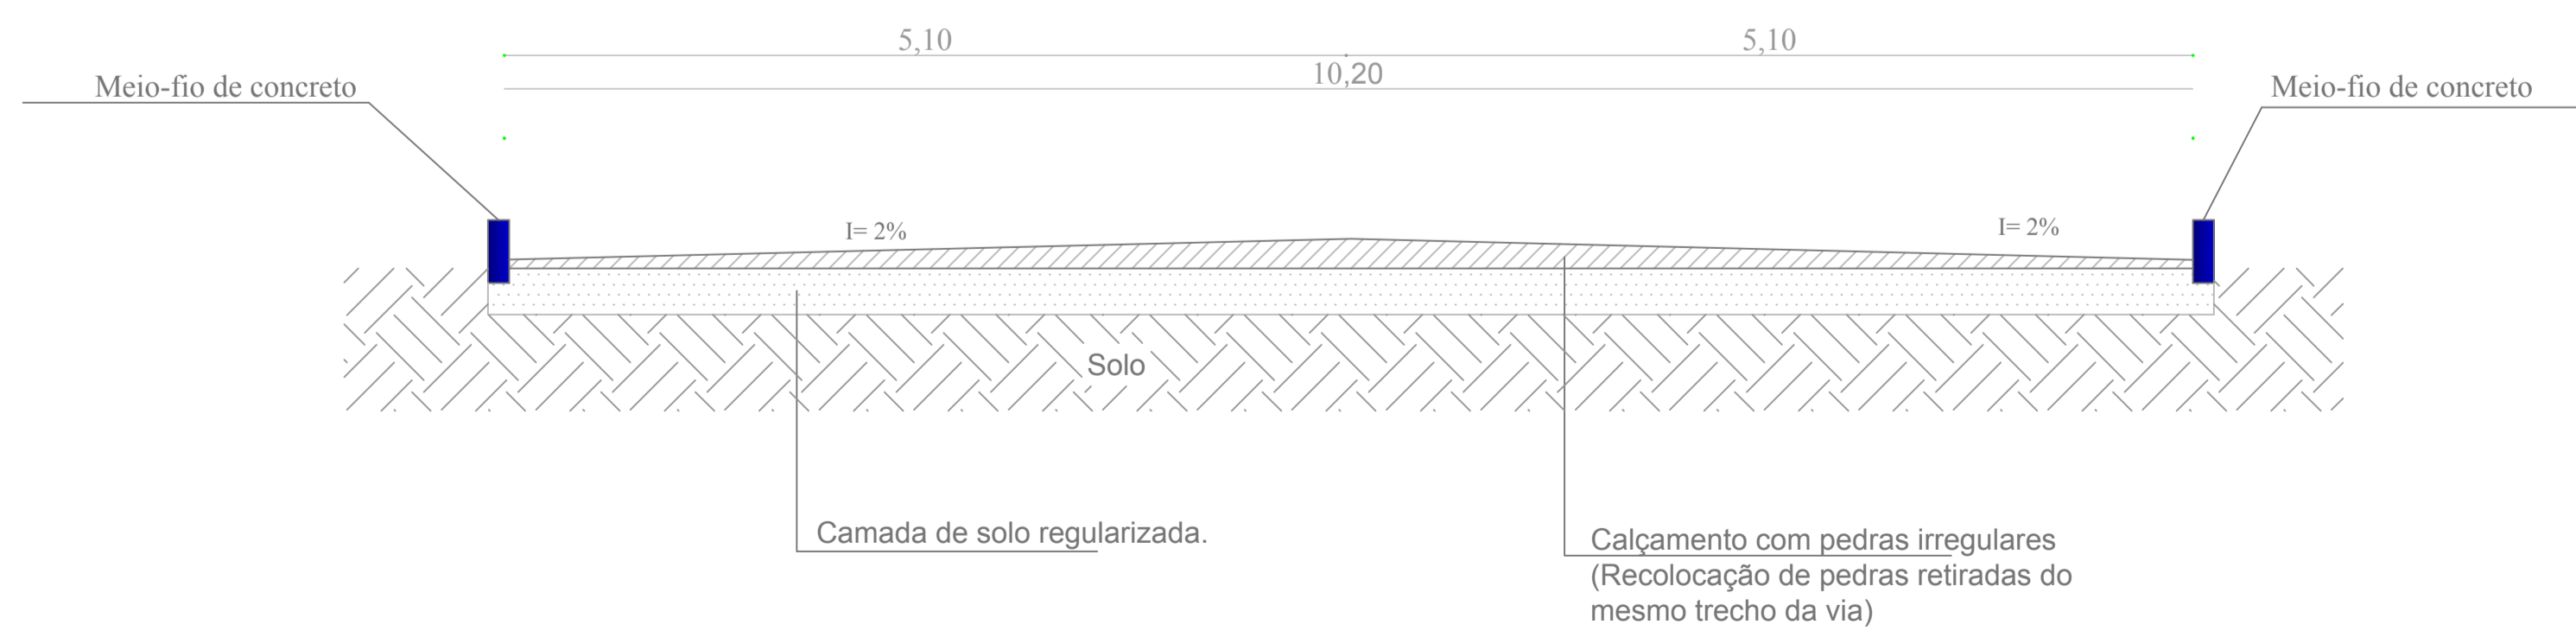

DEPARTAMENTO MUNICIPAL DE ENGENHARIA	
PREFEITURA MUNICIPAL TENENTE PORTELA	
PROJETO PAVIMENTAÇÃO COM PEDRAS IRREGULARES DE BASALTO	ÁREA CONSTRUÍDA: 1.385,16m ²
Localidade de SÃO PEDRO	DATA: Novembro/2018
REGISTRO CREA: 128652-4	FRANCHA: 01/01
Resp. Técnico	Proprietário