


OBS: Além do apresentado junto ao projeto, deve-se assentar mais 25m de tubos Ø60cm armados em duas entradas de carro existentes no mesma rua

escala: 1:400

NOTA 1: TODOS OS FUNCIONÁRIOS DEVERÃO ESTAR UTILIZANDO EQUIPAMENTO DE PROTEÇÃO INDIVIDUAL (uniforme, capacete, bota, cinto de segurança etc) FICANDO A OBRA SUJEITA A PARALIZAÇÃO QUANDO VERIFICADO A NÃO UTILIZAÇÃO DESTES.

NOTA 2: NENHUMA MODIFICAÇÃO NO PROJETO DEVE SER REALIZADA SEM CONSULTA E CONSENTIMENTO DO DEPARTAMENTO DE ENGENHARIA, ESTE QUE ATRAVES DE OFICIO PERMITIRA A MODIFICAÇÃO, CASO CONTRÁRIO O ITEM MODIFICADO FICA SUJEITO A DÊMOÇÃO SEM DIREITO A ADITIVO.

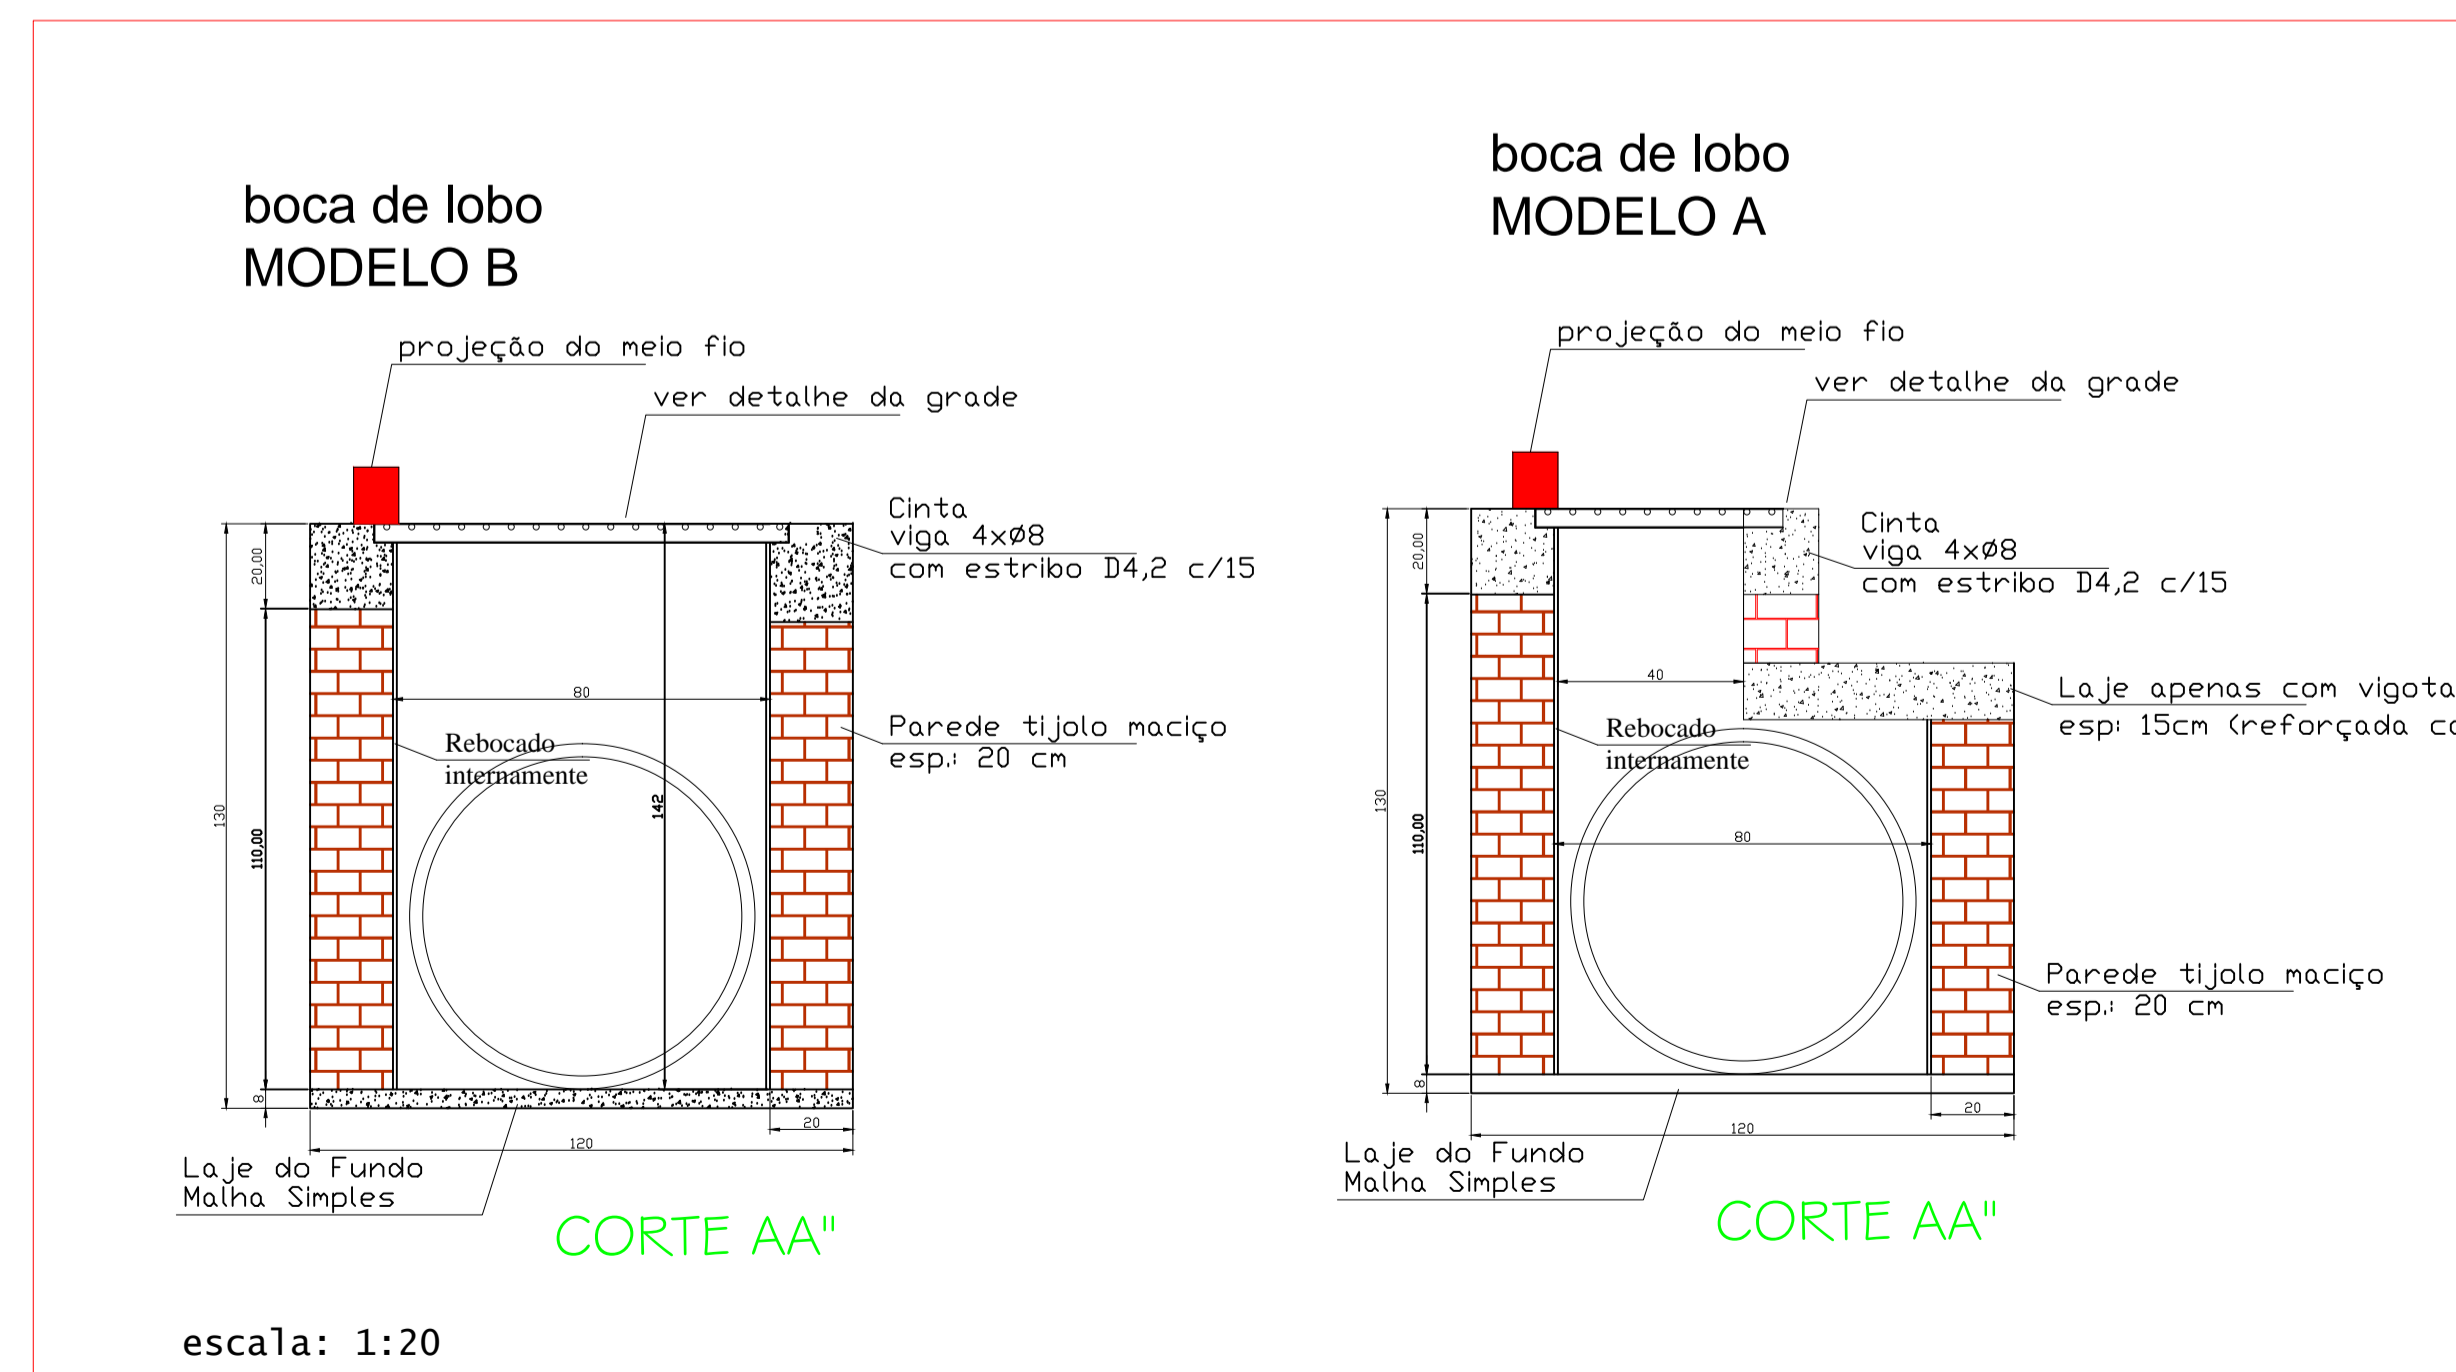

DEPARTAMENTO MUNICIPAL DE ENGENHARIA	
PROPRIETÁRIO: PREFEITURA MUNICIPAL TENENTE PORTELA	
PROJETO: Drenagem Pluvial	
LOCAL: Rua Riachuelo - (TENENTE PORTELA)	DATA: Agosto/2018
RESPONSÁVEL TÉCNICO: Ronei Robson Pöerch	REGISTRO CREA: 128652-4
ASSINATURA:	ESCALA: PRANCHA: indicada 01/01
Responsável Técnico	Proprietário