
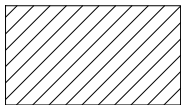


NOTA 1: TODOS OS FUNCIONÁRIOS DEVERÃO ESTAR UTILIZANDO EQUIPAMENTO DE PROTEÇÃO INDIVIDUAL (uniforme, capacete, bota, cinto de segurança etc) FICANDO A OBRA SUJEITA A PARALIZAÇÃO QUANDO VERIFICADO A NÃO UTILIZAÇÃO DESTES.

NOTA 3: NENHUMA MODIFICAÇÃO NO PROJETO DEVE SER REALIZADA SEM CONSULTA E CONSENTIMENTO DO DEPARTAMENTO DE ENGENHARIA, ESTE QUE ATRAVÉS DE OFÍCIO PERMITIRA A MODIFICAÇÃO, CASO CONTRÁRIO O ITEM MODIFICADO FICA SUJEITO A DEMOLIÇÃO SEM DIREITO A ADITIVO.

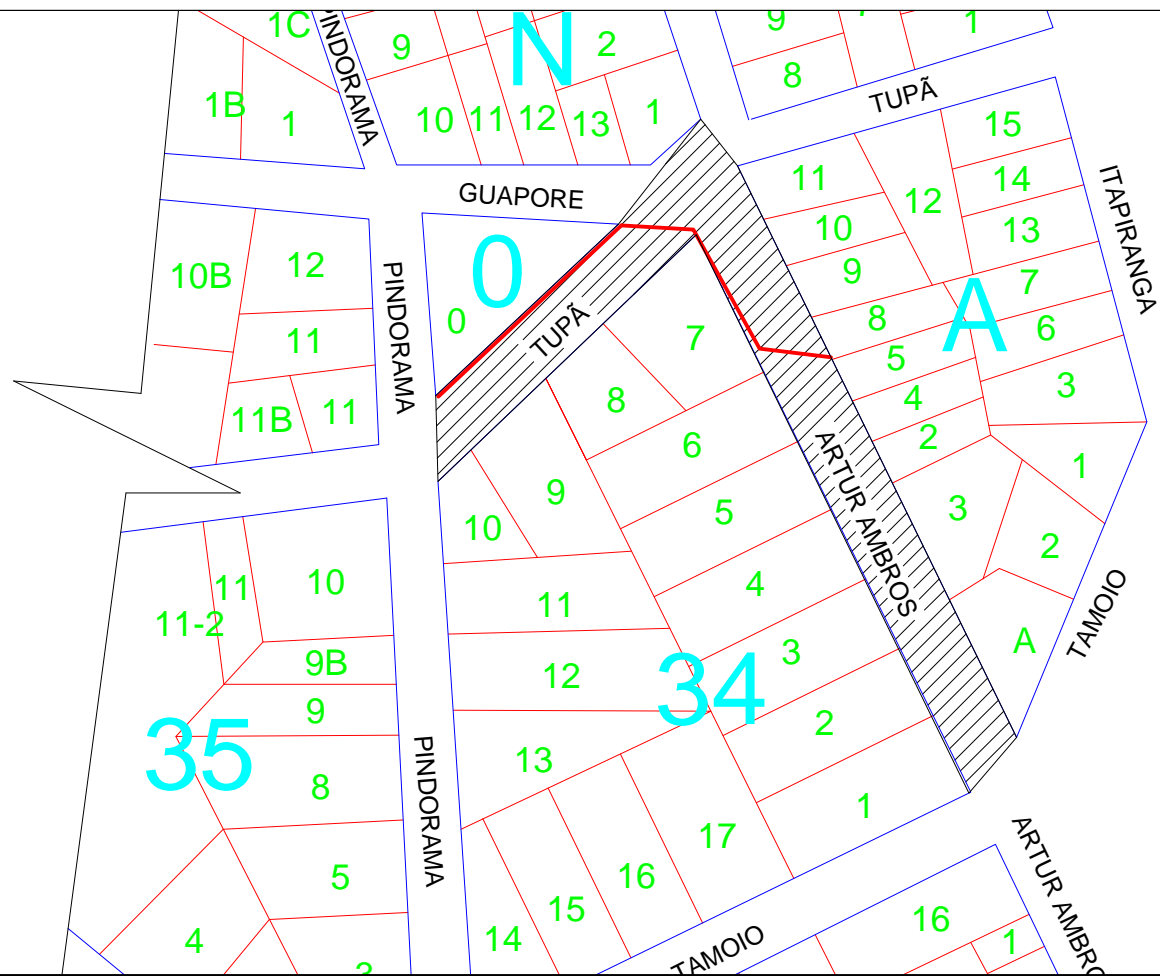

Ruas onde será realizada a drenagem

PROPRIETÁRIO: PREFEITURA MUNICIPAL TENENTE PORTELA			
PROJETO: Drenagem pluvial			
LOCAL: Rua Arthur Ambros e Tupã		MUNICÍPIO: TENENTE PORTELA - RS	
RESPONSÁVEL TÉCNICO: RONEI ROBSON PÖERCH ENGENHEIRO CIVIL		REGISTRO CREA: CREA 128652-4	
ASSINATURA: RESPONSÁVEL TÉCNICO:		PLANTA	
		TELHADO	
PROPRIETÁRIO:		PRANCHA:	
ESCALA: 1:50	DATA: outubro 2017		1/3