


GRADE EM MALHA

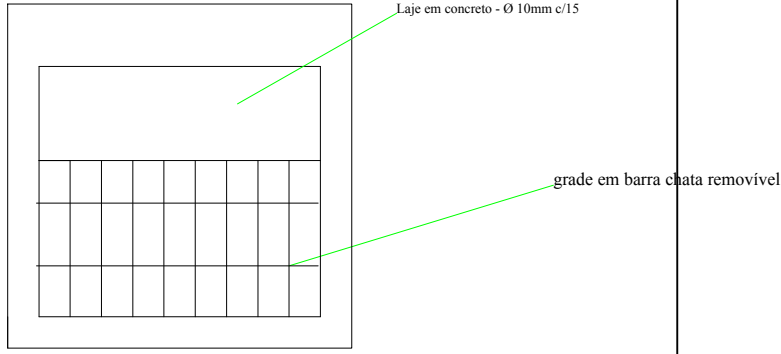

DRENAGEM PLUVIAL
(SOB CALÇAMENTO EXISTENTE)
DETALHE BOCA DE LOBO MODELO 1

PRANCHA:

2/3

LOCAL: TENENTE PORTELA - RS
DATA: OUTUBRO - 2017

ESCALA: 1:25

PREFEITO MUNICIPAL

RONEI ROBSON PÖERCH
ENG° CIVIL - CREA 128652-4