


CORTE AB

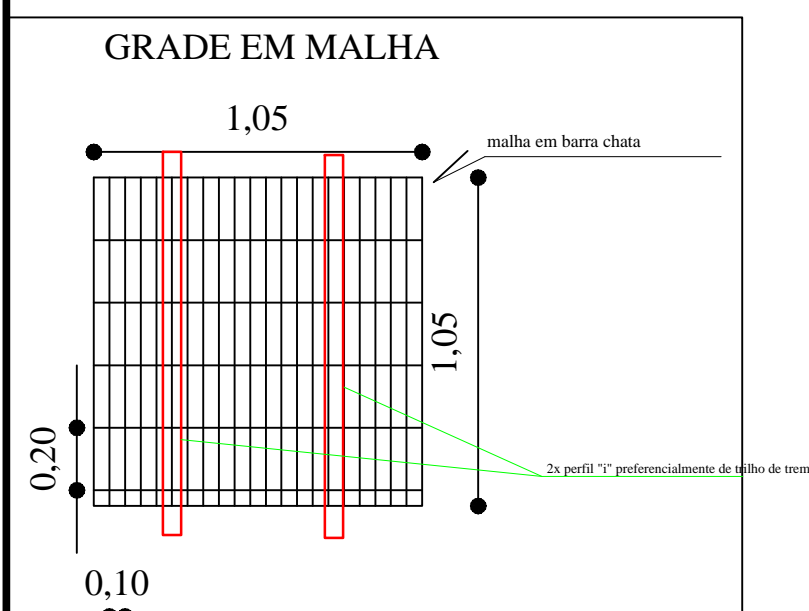

# DRENAGEM PLUVIAL (SOB CALÇAMENTO EXISTENTE) DETALHE BOCA DE LOBO MODELO 2

PRANCHA:

3/3

LOCAL: TENENTE PORTELA - RS

DATA: NOVEMBRO - 2016

ESCALA: 1:25

PREFEITO MUNICIPAL

RONEI ROBSON PÖERCH  
ENG° CIVIL - CREA 128652-4