


DETALHAMENTO GUARDA-CORPO METÁLICO - PONTE RIO TURVO - PARTE TENENTE PORTELA -RS

QUANTIDADE: 47,70 metros comprimento X 1,05m de altura - EM AMBOS OS LADOS

-soldado com solda tipo mig em toda extensão das emendas
-pintura na cor amarela em toda estrutura metálica

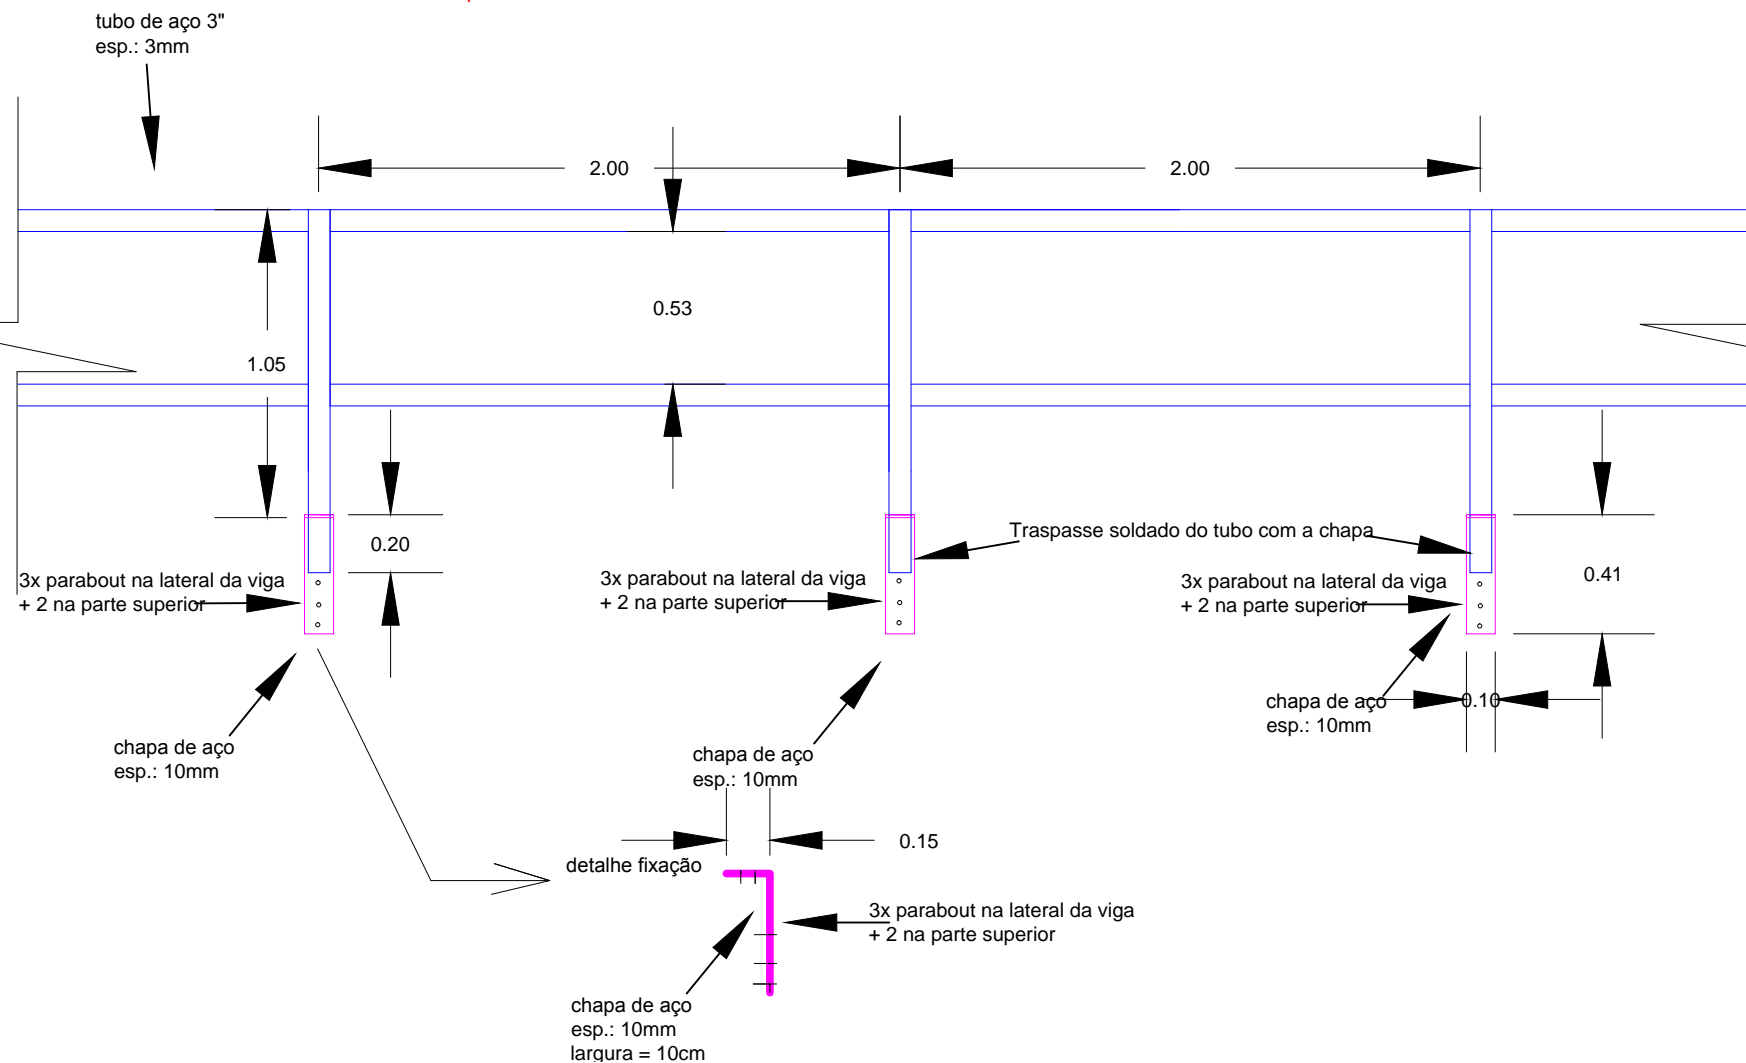

PRODUCED BY AN AUTODESK EDUCATIONAL PRODUCT

PRODUCED BY AN AUTODESK EDUCATIONAL PRODUCT