


PLANTA DE LOCAÇÃO
ESC.: 1:50

DETALHE 01

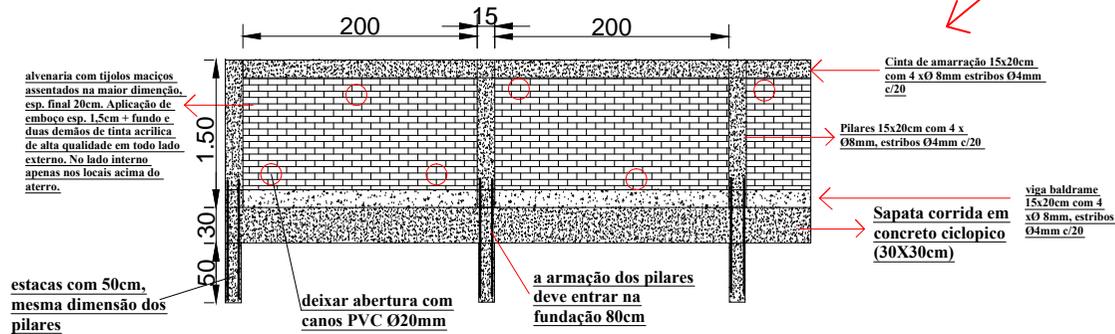

Muro a ser executado com tijolos maciços esp. 20cm, emboço 1,5cm de esp. + pintura em duas demãos



DEPARTAMENTO MUNICIPAL DE ENGENHARIA		
PROPRIETÁRIO:	PREFEITURA MUNICIPAL TENENTE PORTELA	
PROJETO:	MURO E CALÇADA - ACADEMIA AO AR LIVRE	ÁREA CONSTRUÍDA: 73m ²
LOCAL:	RUA GOITACASES	DATA: Set/2016
RESPONSÁVEL TÉCNICO:	ELIANDRO TIECKER	REGISTRO CREA: 180283
ASSINATURA:		ESCALA: 1/50
		FRANCHA: 01/01
	Responsável Técnico	Proprietário