


LEGENDA

- TRELIÇA A SER EXECUTADA
- TRELIÇA EXISTENTE
- CHAPA METÁLICA A INSERIR

FECHAMENTO DO VÃO - ÁREA COBERTA
ESC.: 1.50

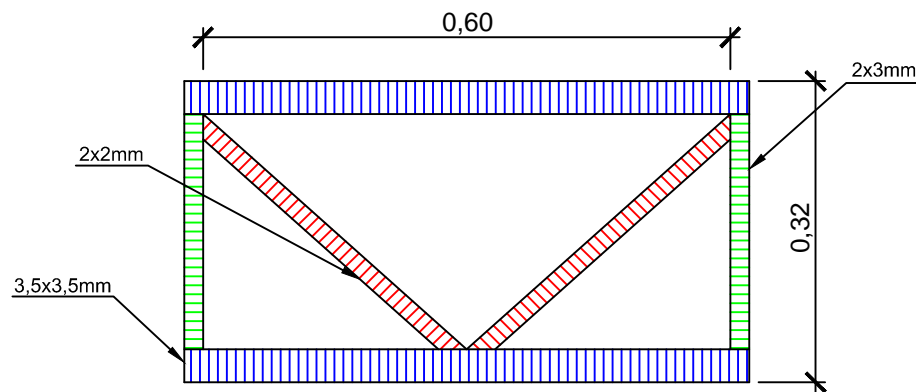

DETALHE 01 - TRELIÇA A EXECUTAR
ESC.: 1.50



DEPARTAMENTO MUNICIPAL DE ENGENHARIA

PROPRIETÁRIO: PREFEITURA MUNICIPAL TENENTE PORTELA	
PROJETO: FECHAMENTO DO VÃO DA ÁREA COBERTA - ALTO ALEGRE	UNIDADE: m
LOCAL: ALTO ALEGRE - TENENTE PORTELA	DATA: ABRIL/2016
RESPONSÁVEL TÉCNICO: ELIANDRO TIECKER	REGISTRO CREA: 180283
ASSINATURA:	ESCALA: 1/50
	PRANCHA: 01/01
<small>Responsável Técnico</small>	<small>Proprietário</small>